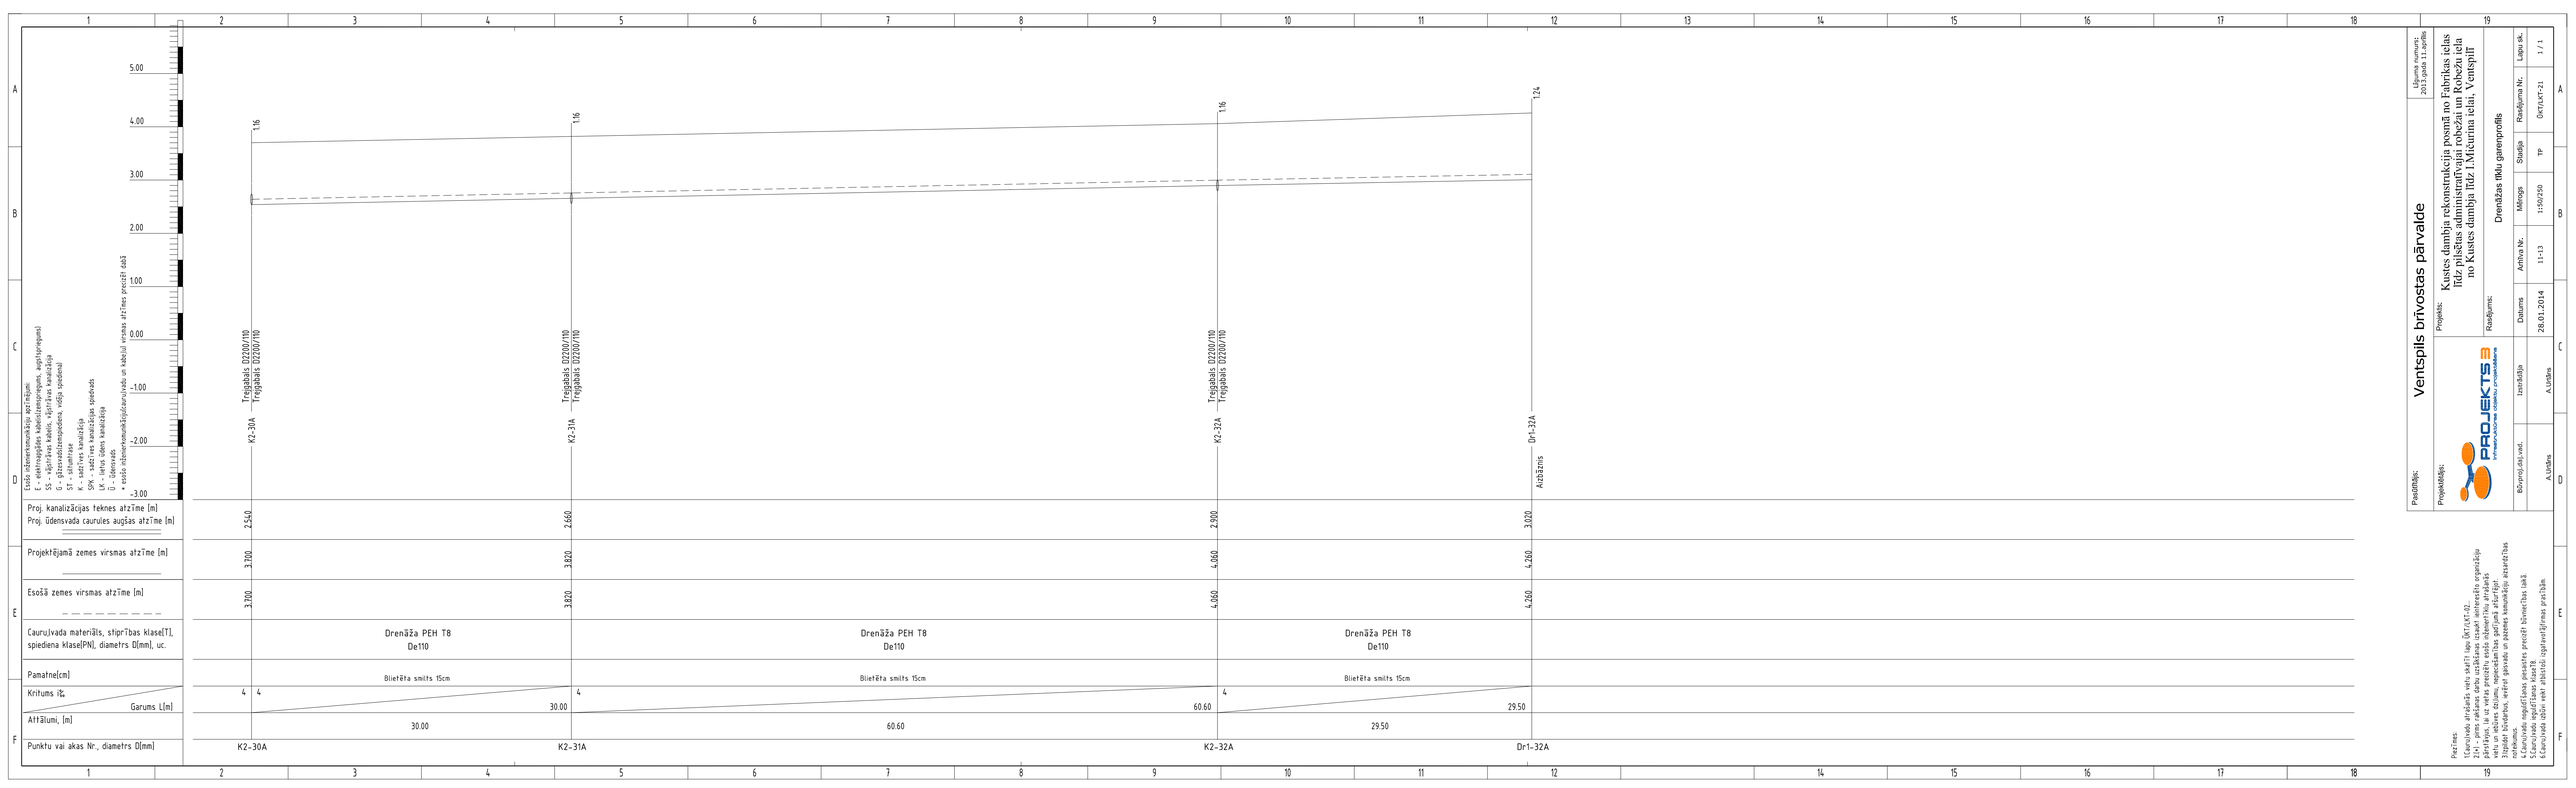

Līguma numurs: 2013.gada 11.aprīlis

Pasūtītājs:
Ventspils brīvostas pārvalde

Projektētājs:
PROJEKTS 3
INFRASTRUKTŪRAS IZBŪVES PROJEKTĒŠANA

Projekts:
Kuģošanas dziļuma rekonstrukcija pasmā no Fabrikas ielas līdz pilsētas administratīvajai robežai un Robežu ielā no Kuģošanas dambja līdz I.Mičurina ielai, Ventspilī

Rasējums:
Drenāžas tīklu garenprofils

Rasējumu sēj.	Izstrādāja	Datums	Arhīva Nr.	Mērogs	Stadija	Rasējuma Nr.	Lapu sk.
		28.01.2014	11-13	1:50/250	TP	ŪkrTrLNT-21	1 / 1
	A.Ūdrītes	A.Ūdrītes					

Piezīmes:
1.Caurulvads atrādāts vietu skaitlī kaps ŪkrTrLNT-02.
2.Visi projektā esošie kanalizācijas tīkli ir attēloti shematiski orgnoziņā pārskatāmības, tā arī vietās precīzās esošo inženiertīklu atrašanās vietu un dziļuma dēļmu, nepieciešamības gadījumā atkarībā.
3.Caurulvadu novietojums un garenprofils ir orientējošs, precīzi novietojumu noteikums.
4.Caurulvada nogulšņas pieņemtas precīzi būvniecības laikā.
5.Caurulvada uzbēruma augstumu skatīt šķērsprofilos.
6.Caurulvada izbūvi veikt atbilstoši izgatavotājfirmas prasībām.