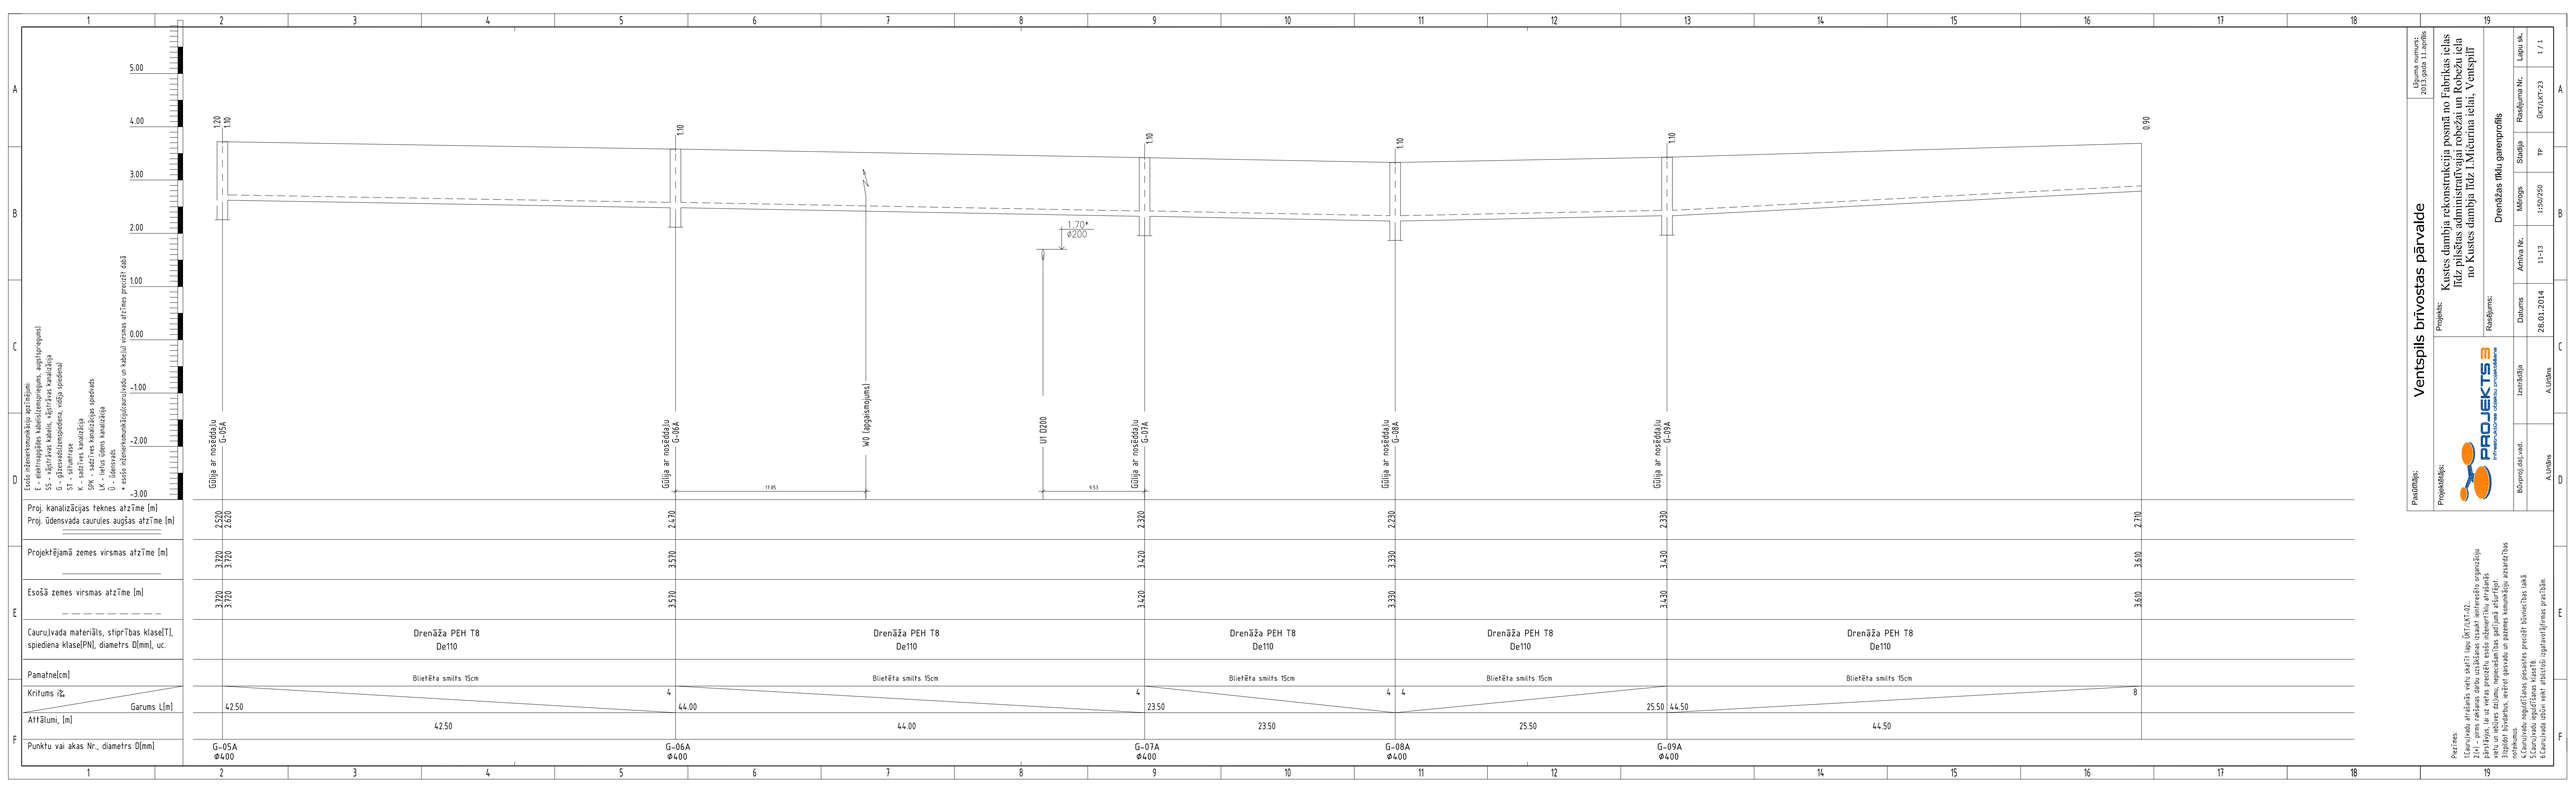

Līguma numurs: 2013.gada 11.aprīlis

Pasūtītājs: Ventspils brīvostas pārvalde

Projektētājs: PROJEKTS3 Informācijas sistēmu projektēšana

Projekts: Kustes dambja rekonstrukcija pasmā no Fabrikas ielas līdz pilsētas administratīvajai robežai un Robežu ielā no Kustes dambja līdz I.Mičurina ielai, Ventspilī

Rasējums: Drenāžas tīklu garenprofils

Izstrādāja		Datums	Arhīva Nr.	Mērogs	Stadija	Rasējuma Nr.	Lapu sk.
		28.01.2014	11-13	1:50/250	TP	ŪentLAKT-23	1 / 1
Ražotnē dalu izsl.		A.Ūdiņš					

Piezīmes:
1.Cauruļvada atrašanās vietu skatīt lapā ŪentLAKT-02.
2.Ja projektējamā cauruļvada trases garenprofilā projekcijā pārklājas, ka arī vietās pretējās ezera dzīlemērtiku atrašanās vietu un dziļuma, nepieciešamības gadījumā atzarotāju novietnes.
3.Cauruļvada nogulšņu pieteikšanas precīzi kilometrāžas laiki jāsaskaņo ar Ventspils brīvostas pārvaldi.
4.Cauruļvada izbūvi veikt atbilstoši izgatavotājfirmas prasībām.