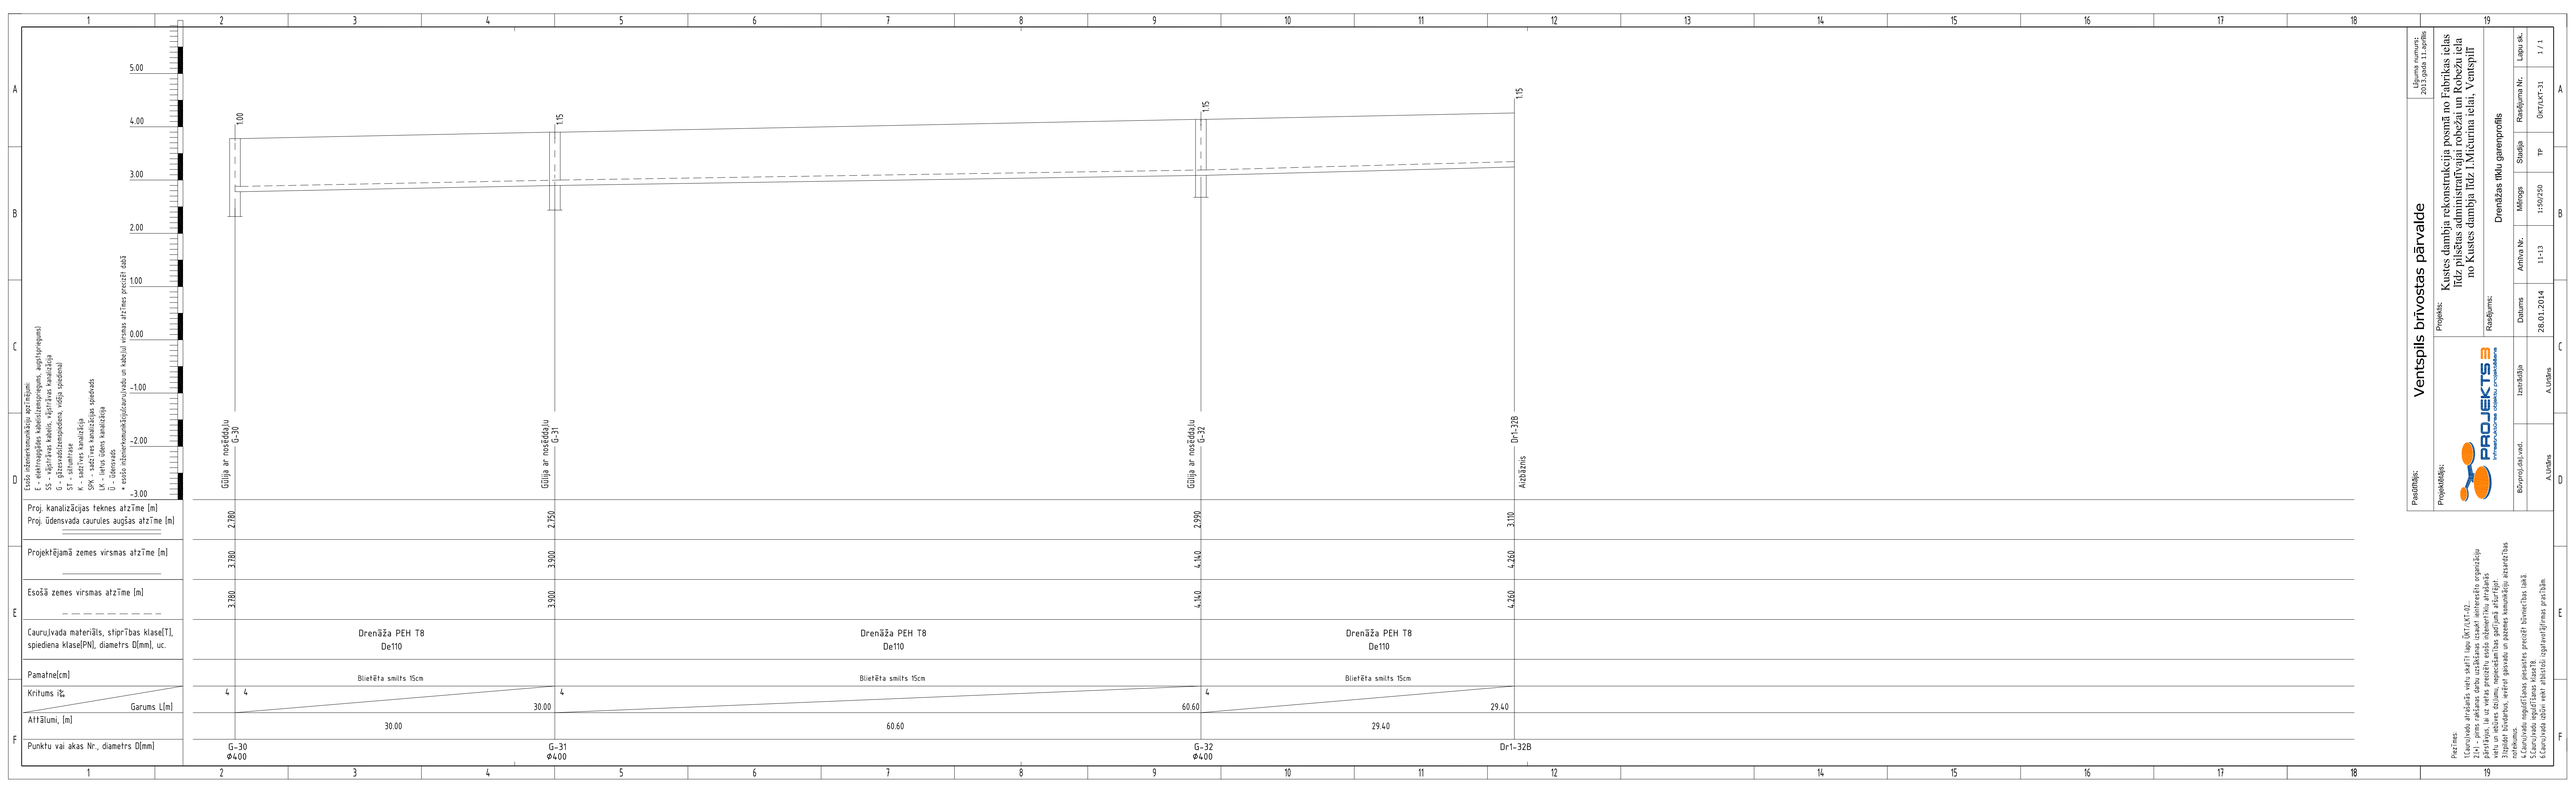

Līguma numurs: 2013.gada 11.aprīlis

Pasūtītājs:
Ventspils brīvostas pārvalde

Projektētājs:
PROJEKTS 3
Informatīvi risinājumi projektēšanā

Projekts:
Kustes dambja rekonstrukcija pasmā no Fabrikas ielas līdz pilsētas administratīvajai robežai un Robežu ielā no Kustes dambja līdz I.Mičurina ielai, Ventspilī

Rasējums:
Drenāžas tīklu garenprofils

Izstrādāja		Datums	Arhīva Nr.	Mērogs	Rasējuma Nr.	Lapu sk.
		28.01.2014	11-13	1:50/250	TP	ŪKT/LAT-31	1 / 1
Rēķināja(-s) vad.		A.Ūdiņa				

Piezīmes:
1.Caurulvada atrāšanās vietu skatīt lapā ŪKT/LAT-02.
2.Caurulvada projektēšanas stadijā precizēt ūdensvadu trajektoriju pārsitņus, ja uz vietas gruntīs esošie zēģelmežīki atrodas tuvu vai ēkām dziļumu, nepieciešamības gadījumā atbrīvojot.
3.Caurulvada novietnes, veidi gāzvados un pašteces kanalizācijā skatāmi ūdensvadu un kanalizācijas shēmās.
4.Caurulvada nogulšņošanas iespējas precizēt būvniecības laikā.
5.Caurulvada ūdens noņemšanas vietas precizēt būvniecības laikā.
6.Caurulvada zāļu vietā atbilstoši izgatavotājfirmas prasībām.