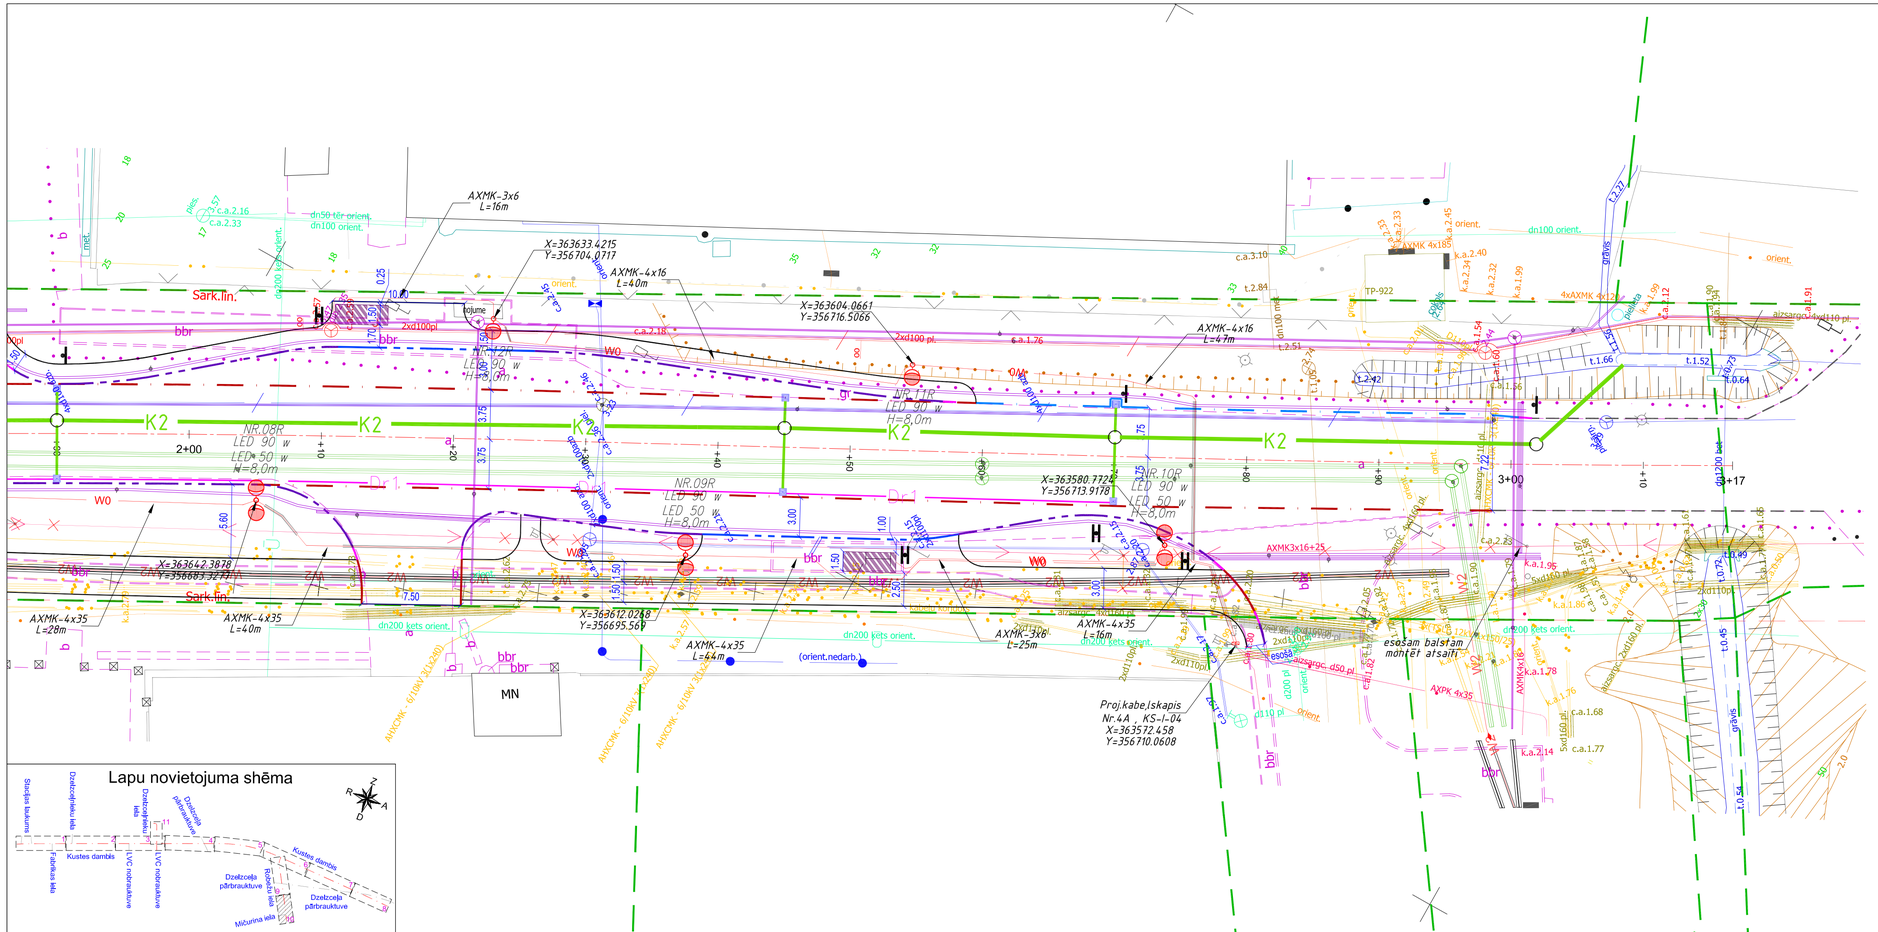

Izejas punkti: PP5030, X=363821.573, Y=356597.937, H=3.805,
PP5247, X=363460.292, Y=356787.972, H=3.011

Piezīmes - 1. Inženierkomunikācijas plānā uznestas pēc uzmērījumiem dabā un inženierkomunikācijas apkalpojošo organizāciju sniegtās informācijas
2. Uzmērīšanas lauka darbi veikti 15.03.2013.
3. Topogrāfiskais plāns izstrādāts atbilstoši 24.04.2012. MK noteikumiem Nr.281 un topogrāfiskie apzīmējumi attēloti atbilstoši šo noteikumu 1.pielikumam.
4. Saskaņā ar VZD sniegto informāciju zemes vienību robežas ir attēlotas atbilstoši zemes kadastrālās uzmērīšanas un vietējā ģeodēziskā tīkla precizitātei un var nesakrist ar situāciju dabā.

LKS-92 TM koordinātu sistēma		
Mēroga koefic. m =	0.999851	
Baltijas augstumu sistēma		
Objekta ID Nr.	69334	
Topogrāf. obj. platība	10.8ha	
Lapa	Lapas	Mērogs
1	4	1 : 500

Pasūtītājs : Ventspils pilsētas pašvaldības iestāde "Komunālā pārvalde"

Objekts : Kustes dambis posmā no Fabrikas ielas līdz pilsētas administratīvajai robežai, Ventspils

Topogrāfiskais plāns	Biroja vad.	A. Svars		28.03.2013.
	Sert.ģeodēz.	Dainis Melderis		28.03.2013.
	Sertifikāts Nr.	AC000000046		

GEODĒZISTS

Reģ.Nr.41203006878 • Ventspils birojs, Vasarnīcu iela 16, Ventspils • tālr. 63628550, e-pasts ventspils@geodezists.lv • www.geodezists.lv

Plāna apzīmējumi

- Proj. brauktuves apmale 100x30x15 (+12cm)
- Proj. brauktuves apmale 100x30x15 (+17cm)
- Proj. brauktuves apmale 100x22x15 (+4cm)
- Proj. brauktuves apmale 100x22x15 (+0/+2 cm)
- Proj. ietves apmale 100x20x8
- Proj. brauktuves apmale 100x30/22x15
- Proj. brauktuves asfaltbetona mala
- Piesliedzošo projektu brauktuves/ietves apmales
- Proj. gājeju labirints
- Proj. gājeju drošības barjera
- Proj. nogāzes ščautne
- Proj. grāvja tekne
- Proj. drenāža
- Proj. lietus ūdens kanalizācija
- Proj. ūdnes vads
- SPK1 — Proj. spiedkanalizācija
- Proj. kanalizācija
- Piesliedzošo projektu robežas
- Proj. courteka
- Proj. rezerves caurules
- Proj. rezerves caurule (Latvijas dzelzceļš)
- W2 — Proj. 10kV kabelis (shematiski uzliests A/s "Sadales tīkls" proj.)
- Proj. tekne lietus ūdens savākšanai un novadīšanai
- Demontējamie objekti
- Proj. ratiau nobrauktuves/pandusi
- Proj. lietus ūdens gūlija
- Proj. celazīmes balsts
- Proj. koki – liepa/vītols/klava
- Proj. zemie apstādījumi

Pasūtītājs: **Ventspils brīvostas pārvalde**

Līguma numurs: 2013.gada 11.aprīlis

Projektētājs: PROJEKTS 3 Infrastruktūras objektu projektēšana

Projekts: Kustes dambja rekonstrukcija posmā no Fabrikas ielas līdz pilsētas administratīvajai robežai un Robežu iela no Kustes dambja līdz I.Mičurina ielai, Ventspilī

Rasējums: Trases plāns ar 0.4kV kabeļu tīkliem (turpinājums)

Būvproj.vad.	Būvproj.daļ.vad.	Izstrādāja	Datums	Arhīva Nr.	Mērogs	Stadija	Rasējuma Nr.	Lapu sk.
M.Rozentāls	K.Dravinš	K.Dravinš	01.2014	11-13	1:250	TP	ELT 2-10	10 / 11