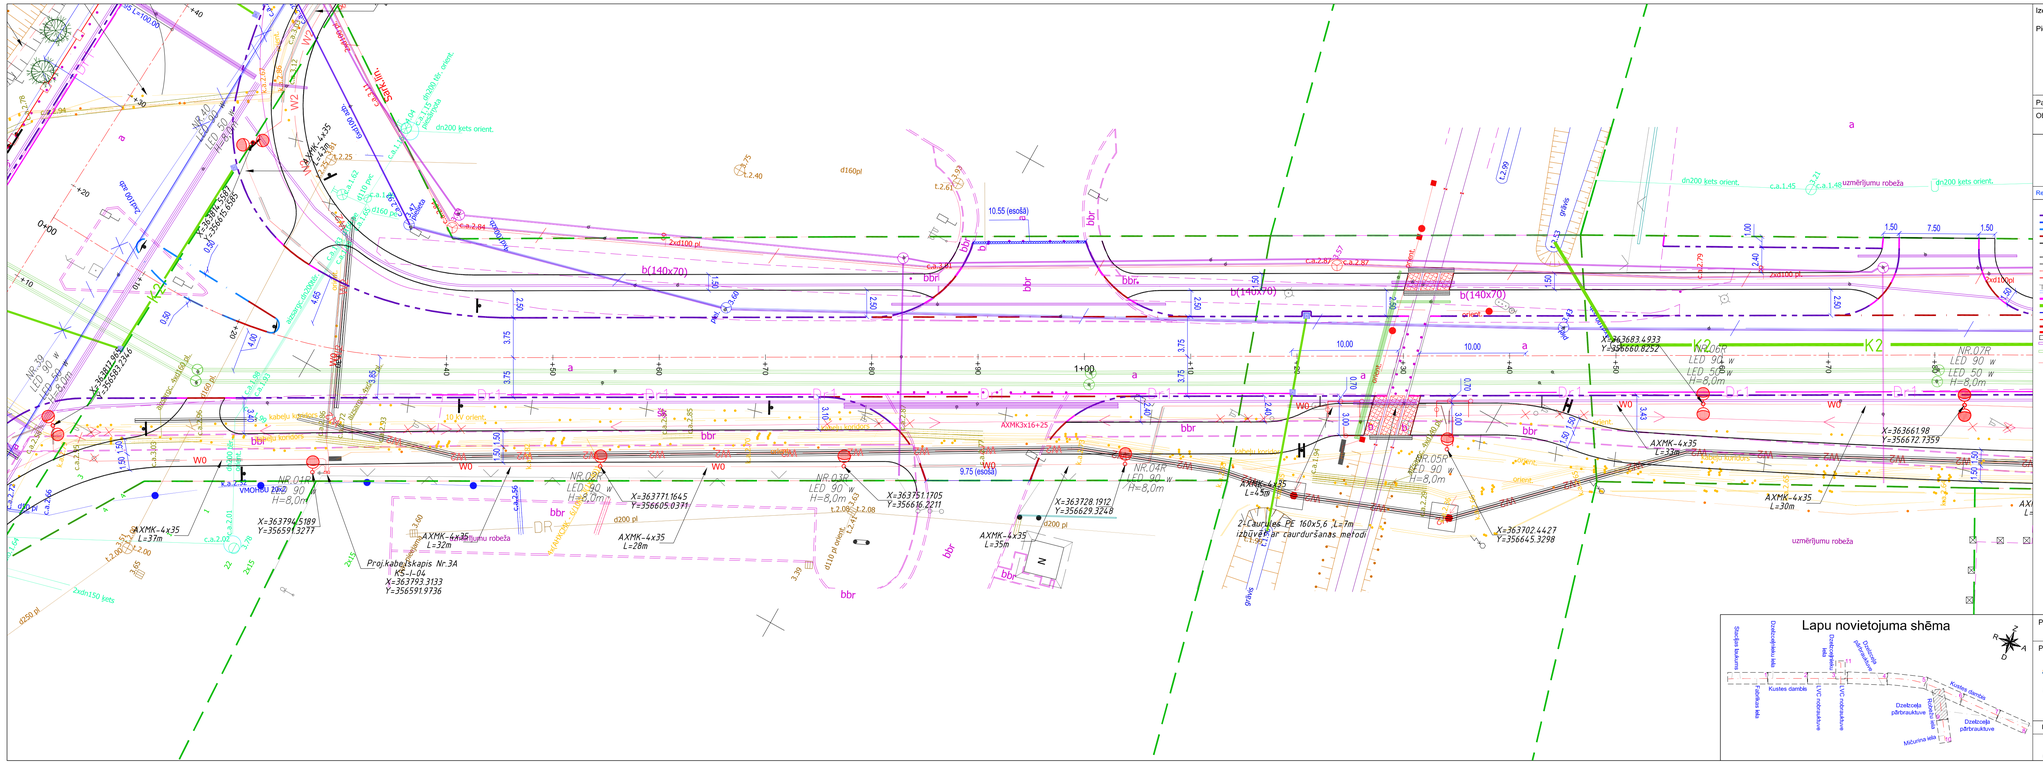

Izejas punkti: PP5030, X=363821.573, Y=356597.937, H=3.805,
PP5247, X=363460.292, Y=356787.972, H=3.011

Piezīmes - 1. Inženierkomunikācijas plānā uznestas pēc uzmērījumiem dabā un inženierkomunikācijas apkalpojošo organizāciju sniegtās informācijas
2. Uzmērīšanas lauka darbi veikti 15.03.2013.
3. Topogrāfiskais plāns īstrādāts atbilstoši 24.04.2012. MK noteikumiem Nr.281 un topogrāfiskie apzīmējumi atbilstoši atbilstoši šo noteikumu 1.pielikumam.
4. Saskaņā ar VZD sniegto informāciju zemes vienību robežas ir attēlotas atbilstoši zemes kadastrālās uzmērīšanas un vietējā ģeodēziskā tīkla precizitātei un var nesakrist ar situāciju dabā.

LKS-92 TM koordinātu sistēma
Mēroga koeficis. m = 0.999851
Baltijas augstumu sistēma
Objekta ID Nr. 69334
Topogrāf. obj. platība 10.8ha

Lapa	Lapas	Mērogs
1	4	1 ; 500

Pasūtītājs : Ventspils pilsētas pašvaldības iestāde "Komunālā pārvalde"

Objekts : Kustes dambis posmā no Fabrikas ielas līdz pilsētas administratīvajai robežai, Ventspils

Topogrāfiskais plāns	Biroja vad.	A. Svars	28.03.2013.
	Sert.ģeodēz.	Dainis Meikeris	28.03.2013.
	Sertifikāts Nr.	AC0000000046	

GEODĒZISTS

Reģ.Nr.41203006878 • Ventspils birojs, Vasarnīcu iela 16, Ventspils • tālr. 63628550, e-pasts ventspils@geodezists.lv • www.geodezists.lv

Plāna apzīmējumi

- Proj. brauktuves apmale 100x30x15 (+12cm)
- Proj. brauktuves apmale 100x30x15 (+17cm)
- Proj. brauktuves apmale 100x22x15 (+4cm)
- Proj. brauktuves apmale 100x22x15 (+0'+2 cm)
- Proj. ietves apmale 100x20x8
- Proj. brauktuves apmale 100x30/22x15
- Proj. brauktuves asfaltbetona mala
- Pieslēgtās projektu brauktuves/ietves apmales
- Proj. gājēju labirints
- Proj. gājēju drošības barjera
- Proj. nogāzes šķautne
- Proj. grāvju teknes
- Proj. drenāža
- Proj. lietus ūdens kanalizācija
- Proj. ūdens vads
- Proj. spiedkanalizācija
- Proj. kanalizācija
- Proj. elektroapgādes projektu robežas
- Proj. courtesy
- Proj. rezerves caurules
- Proj. rezerves caurule (tālvizīņa ziņošanai)
- Proj. TSN/ kabelis (ķemeņūdeņi uzlietā K/s "Saules tīrs" proj.)
- SPK1
- W2
- Proj. tekne lietus ūdens savākšanai un novadīšanai
- Demontējamie objekti
- Proj. ratiņu nobrauktuves/pandusi
- Proj. lietus ūdens gūlijā
- Proj. celiņzīmes balsts
- Proj. koki – liepa/vītols/kārpu
- Proj. zemie apstādījumi

Lapu novietojuma shēma

Pasūtītājs: Ventspils brīvostas pārvalde

Līguma numurs: 2013.gada 11.aprīlis

Projektētājs: PROJEKTS 3 Infrastruktūras objektu projektēšana

Projekts: Kustes dambja rekonstrukcija posmā no Fabrikas ielas līdz pilsētas administratīvajai robežai un Robežu iela no Kustes dambja līdz I.Mičurina ielai, Ventspilī

Rasējums: Trases plāns ar 0.4kV kabeļu tīkliem (turpinājums)

BOvproj.vad.	BOvproj.daļ.vad.	Izstrādāja	Datums	Arhīva Nr.	Mērogs	Stadija	Rasējuma Nr.	Lapu sk.
M.Rozentāls	K.Dravinļš	K.Dravinļš	01.2014	11-13	1:250	TP	ELT 2-9	9 / 11