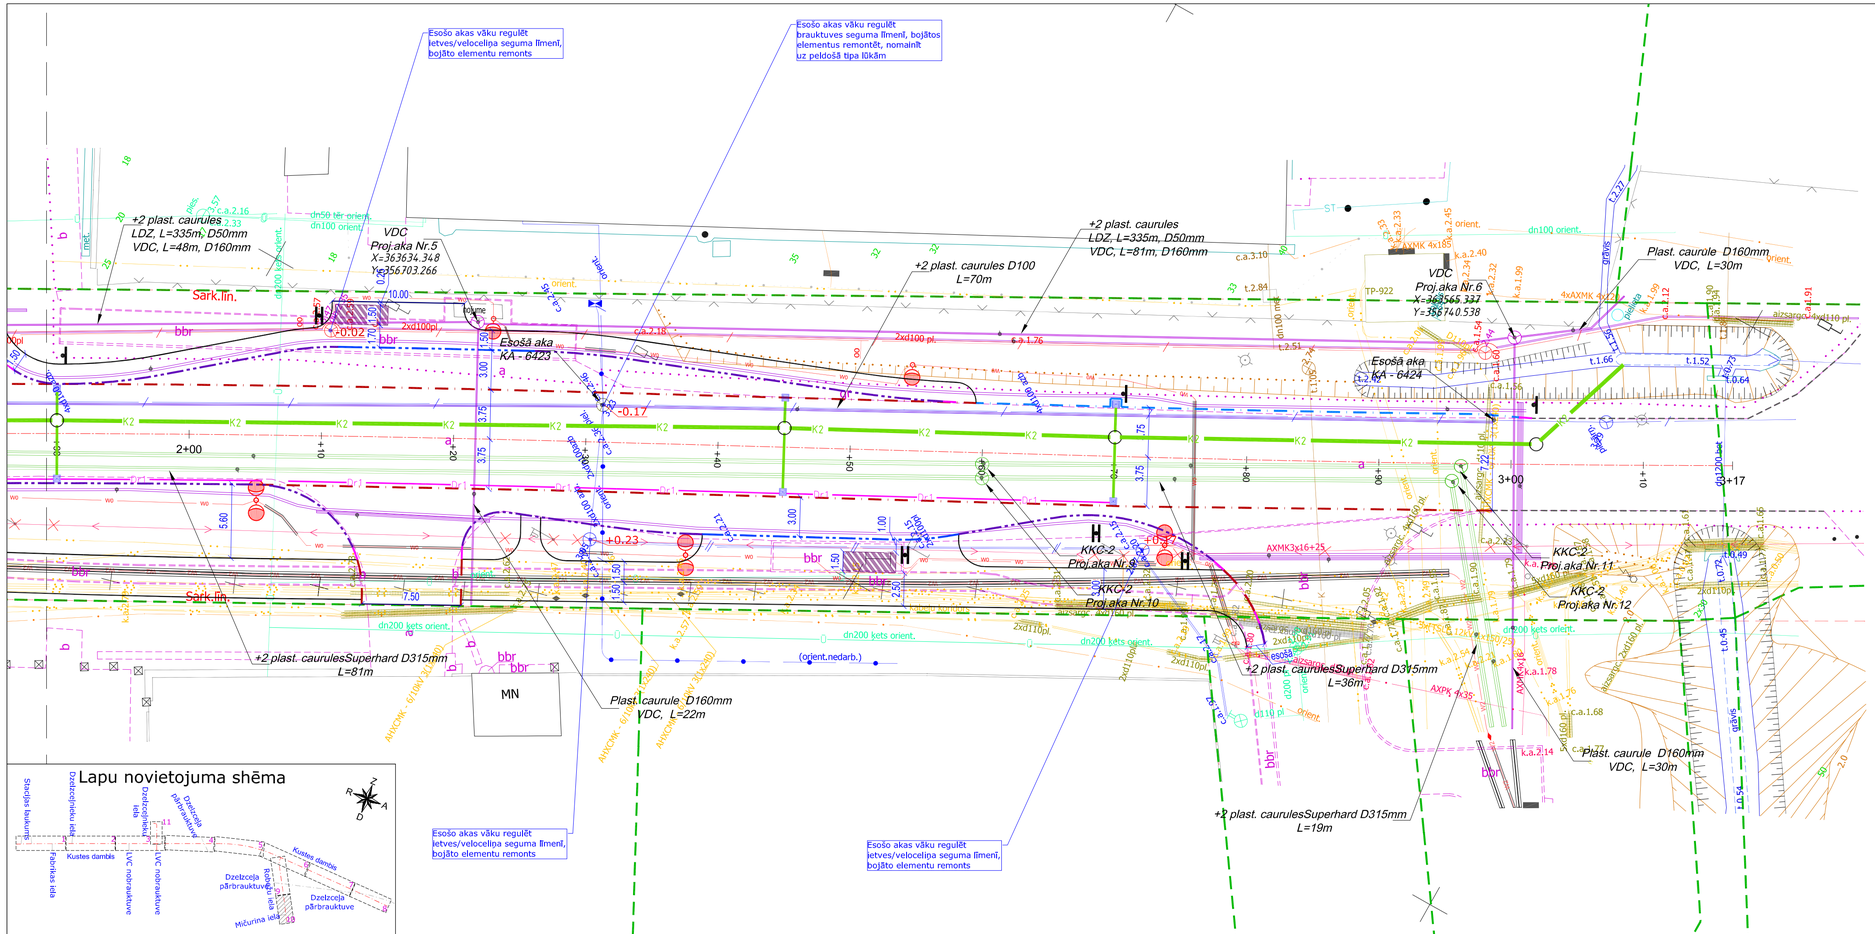

Izejas punkti: PP5030, X=363821.573, Y=356597.937, H=3.805,
PP5247, X=363460.292, Y=356787.972, H=3.011

Piezīmes - 1. Inženierkomunikācijas plānā uznestas pēc uzmērījumiem dabā un inženierkomunikācijas apkalpojošo organizāciju sniegtās informācijas
2. Uzmērīšanas lauka darbi veikti 15.03.2013.
3. Topogrāfiskais plāns izstrādāts atbilstoši 24.04.2012. MK noteikumiem Nr.281 un topogrāfiskie apzīmējumi atbilst atbilstoši šo noteikumu 1.pielikumam.
4. Saskaņā ar VZD sniegto informāciju zemes vienību robežas ir attēlotas atbilstoši zemes kadastrālās uzmērīšanas un vietējā ģeodēziskā tīkla precizitātei un var nesakrist ar situāciju dabā.

LKS-92 TM koordinātu sistēma			
Mēroga koefic. m =	0.999851		
Baltijas augstumu sistēma			
Objekta ID Nr.	69334		
Topogrāf. obj. platība	10.8ha		
Lapa	Lapas	Mērogs	
1	4	1 : 500	

Pasūtītājs : Ventspils pilsētas pašvaldības iestāde "Komunālā pārvalde"

Objekts : Kustes dambis posmā no Fabrikas ielas līdz pilsētas administratīvajai robežai, Ventspils

Topogrāfiskais plāns	Biroja vad.	A. Svars	28.03.2013.
	Sert.ģeodēz.	Dainis Melderis	28.03.2013.
	Sertifikāts Nr.	AC000000046	

Reģ.Nr.41203006878 · Ventspils birojs, Vasarīšu iela 16, Ventspils · tālr. 63628550, e-pasts ventspils@geodezists.lv · www.geodezists.lv

GEODĒZISTS

Plāna apzīmējumi

- Proj. brauktuves apmale 100x30x15 (+12cm)
- Proj. brauktuves apmale 100x30x15 (+17cm)
- Proj. brauktuves apmale 100x22x15 (+4cm)
- Proj. brauktuves apmale 100x22x15 (+0/+2 cm)
- Proj. ietves apmale 100x20x8
- Proj. brauktuves apmale 100x30/22x15
- Proj. brauktuves asfaltbetona mala
- Pieslēdzošo projektu brauktuves/ietves apmales
- Proj. gājēju labirints
- Proj. gājēju drošības barjera
- Proj. nogāzes šķautne
- Proj. grāvja teknes
- Proj. drenāža
- Proj. ūdens kanalizācija
- Proj. ūdens vads
- Proj. spiedkanalizācija
- Proj. kanalizācija
- Pieslēdzošo projektu robežas
- Proj. courteka
- Proj. rezerves caurules
- Proj. rezerves caurule (Latvijas Gāzei)
- Proj. VST tīkli
- Proj. TSVV apgaismojuma uzlīkts A/s "Sadales tīkls" proj.)
- Proj. tekne lietus ūdens savākšanai un novadīšanai
- Demontējamie objekti
- Proj. ratiņu nobraukuves/pandusi
- Proj. lietus ūdens gūlija
- Proj. celjamies balsts
- Proj. koki – liepa/vītols/klava
- Proj. zemie apstādījumi

Pasūtītājs:	Ventspils brīvostas pārvalde		Līguma numurs: 2013.gada 11.aprīlis
Projektētājs:	PROJEKTS 3 Infrastruktūras objektu projektēšana	Projekts:	Kustes dambja rekonstrukcija posmā no Fabrikas ielas līdz pilsētas administratīvajai robežai un Robežu iela no Kustes dambja līdz I.Mičurina ielai, Ventspilī
		Rasējums:	Trases plāns ar vājstrāvu tīkliem (nobeigums)

Būvproj.vad.	Būvproj.daļ.vad.	Izstrādāja	Datums	Arhīva Nr.	Mērogs	Stadija	Rasējuma Nr.	Lapu sk.
M.Rozentāls	K.Dravišs	K.Dravišs	01.2014	11-13	1:250	TP	VST 2-10	10 / 10