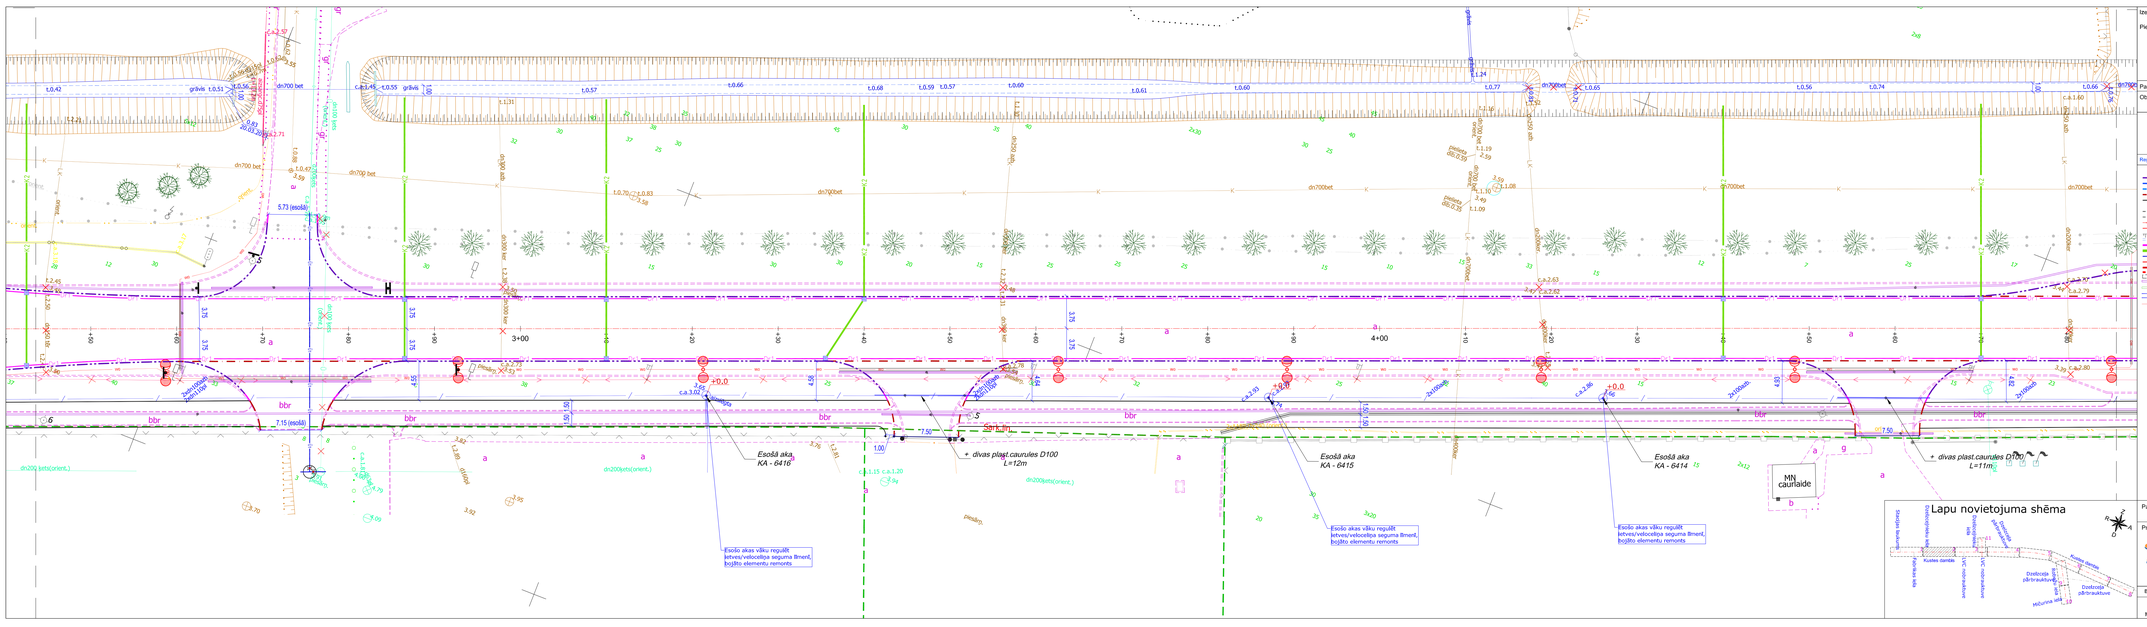
3+00
4+00
Esošā aka KA - 6416
Esošā aka KA - 6415
Esošā aka KA - 6414
+ divas plast.caurules D100 L=12m
+ divas plast.caurules D100 L=11m
MN caurlaide
Esošo akas vāku regulēt ietves/velocelīņa seguma līmenī, bojāto elementu remonts
Esošo akas vāku regulēt ietves/velocelīņa seguma līmenī, bojāto elementu remonts
Esošo akas vāku regulēt ietves/velocelīņa seguma līmenī, bojāto elementu remonts
Lapu novietojuma shēma
Kustes dambja pārbraukums
Kustes dambja pārbraukums
Kustes dambja pārbraukums