Izejas punkti: PP5030, X=363821.573, Y=356597.937, H=3.805,
PP5247, X=363460.292, Y=356787.972, H=3.011

Piezīmes - 1. Inženierkomunikācijas plānā uznestas pēc uzmērījumiem dabā un inženierkomunikācijas apkalpojošo organizāciju sniegtās informācijas
2. Uzmērīšanas lauka darbi veikti 15.03.2013.
3. Topogrāfiskais plāns īstenotās atbilstoši 24.04.2012. MK noteikumiem Nr.281 un topogrāfiskie apzīmējumi atbilstoši atbilstoši šo noteikumu 1.pielikumam.
4. Saskaņā ar VZD sniegto informāciju zemes vienību robežas ir attēlotas attēlotā zemes kadastrālās uzmērīšanas un vietējā ģeodēzisko tīklu precizētāko un var nesakrist ar situācijā dabā.

LKS-92 TM koordinātu sistēma			
Mēroga koeficients: m = 0.999851			
Baltijas augstumu sistēma			
Objekta ID Nr.	69334		
Topogrāf. obj. platība	10.8ha		
Lapas	Lapas	Mērogs	
1	4	1 : 500	

Pasūtītājs : Ventspils pilsētas pašvaldības iestāde "Komunālā pārvalde"

Objekts : Kustes dambja posmā no Fabrikas ielas līdz pilsētas administratīvajai robežai, Ventspils

Topogrāfiskais plāns	Birēja vad.	A. Švārs	28.03.2013.
	Sert.ģeodēz. Sertifikāts Nr.	Dainis Melderis AC000000046	28.03.2013.

GEODĒZISTS

Reģ.Nr.41203006878-Ventspils birojs, Vasarnīcu iela 16, Ventspils-LV- 63628550, e-pasts ventspils@geodezists.lv-www.geodezists.lv

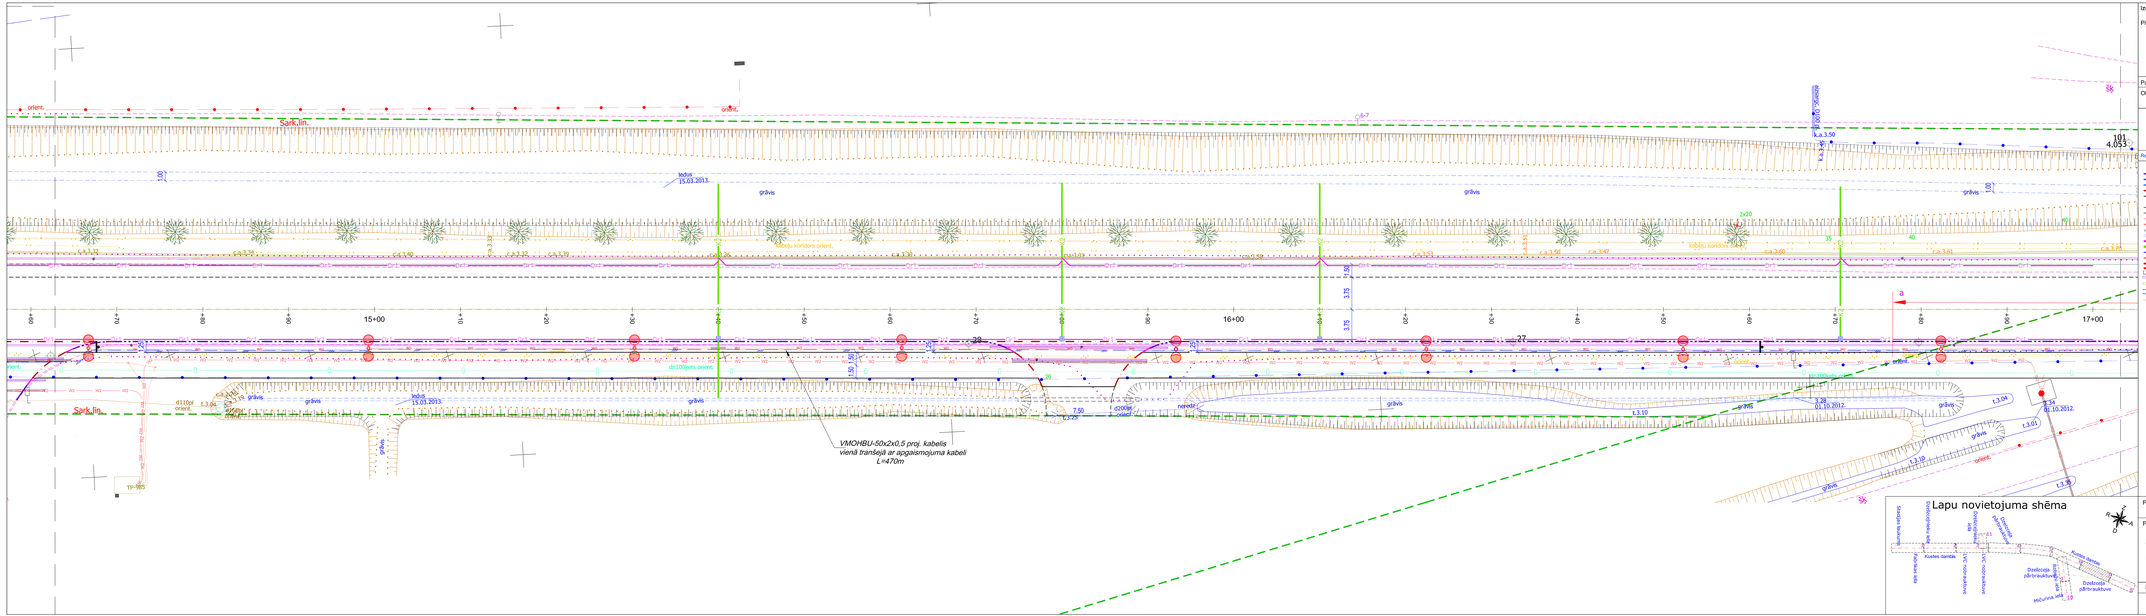

Plāna apzīmējumi

- Proj. brauktuves apmale 100x30x15 (+12cm)
- Proj. brauktuves apmale 100x30x15 (+8cm)
- Proj. brauktuves apmale 100x22x15 (+4cm)
- Proj. brauktuves apmale 100x22x15 (+0/+2 cm)
- Proj. ceļam zālāju 100x30x8
- Proj. brauktuves apmale 100x30/22x15
- Proj. brauktuves apmale
- Paskaidrojuši projekta brauktuves/ceļves apmales
- Proj. gājēju ietvites
- Proj. gājēju ārējās barjeras
- Proj. noglabes šūnām
- Proj. ceļa ceļmalas
- Proj. drenāžas
- Proj. lietus ūdens kanalizācija
- Proj. ceļmalas vietā
- Proj. speākerkabeļu
- Proj. ceļmalas vietā
- Paskaidrojuši projekta robežas
- Proj. courtesi
- Proj. esošais caurtekņi
- Proj. esošais caurteknis (Lielupes ejas)
- Proj. JST tīkl.
- Proj. TIKI ārējais ūdensvads (Ventspils A.Z. izveidots tīkls proj.)
- Proj. lietus ūdens savākšanai un novadīšanai
- Demontējama objekti
- Proj. ceļiņu nobrauktuves/ceļveidui
- Proj. lietus ūdens gājēji
- Proj. ceļazīmes balsts
- Proj. kokl - lapu/ušu/ķēve
- Proj. zemes apstādījumi

Pasūtītājs:	Ventspils brīvostas pārvalde		Līguma numurs: 2013.gada 11.aprīlis
Projektētājs: PROJEKTS 3 Inženierkomunikāciju projektēšana	Projekts:	Kustes dambja rekonstrukcija posmā no Fabrikas ielas līdz pilsētas administrātīvajai robežai un Robežu ielā no Kustes dambja līdz I.Mičurina ielai, Ventspilī	
	Rasējums:	Trases plāns ar vājstrāvu tīkliem (turpinājums)	

Būvprojekta vad.	Būvprojekta daļ.vad.	Izstrādāja	Datums	Arhīva Nr.	Mērogs	Stadija	Rasējuma Nr.	Lapu sk.
M.Rozentāls	K.Draviņš	K.Draviņš	01.2014	11-13	1:250	TP	VST 2-7	7 / 10