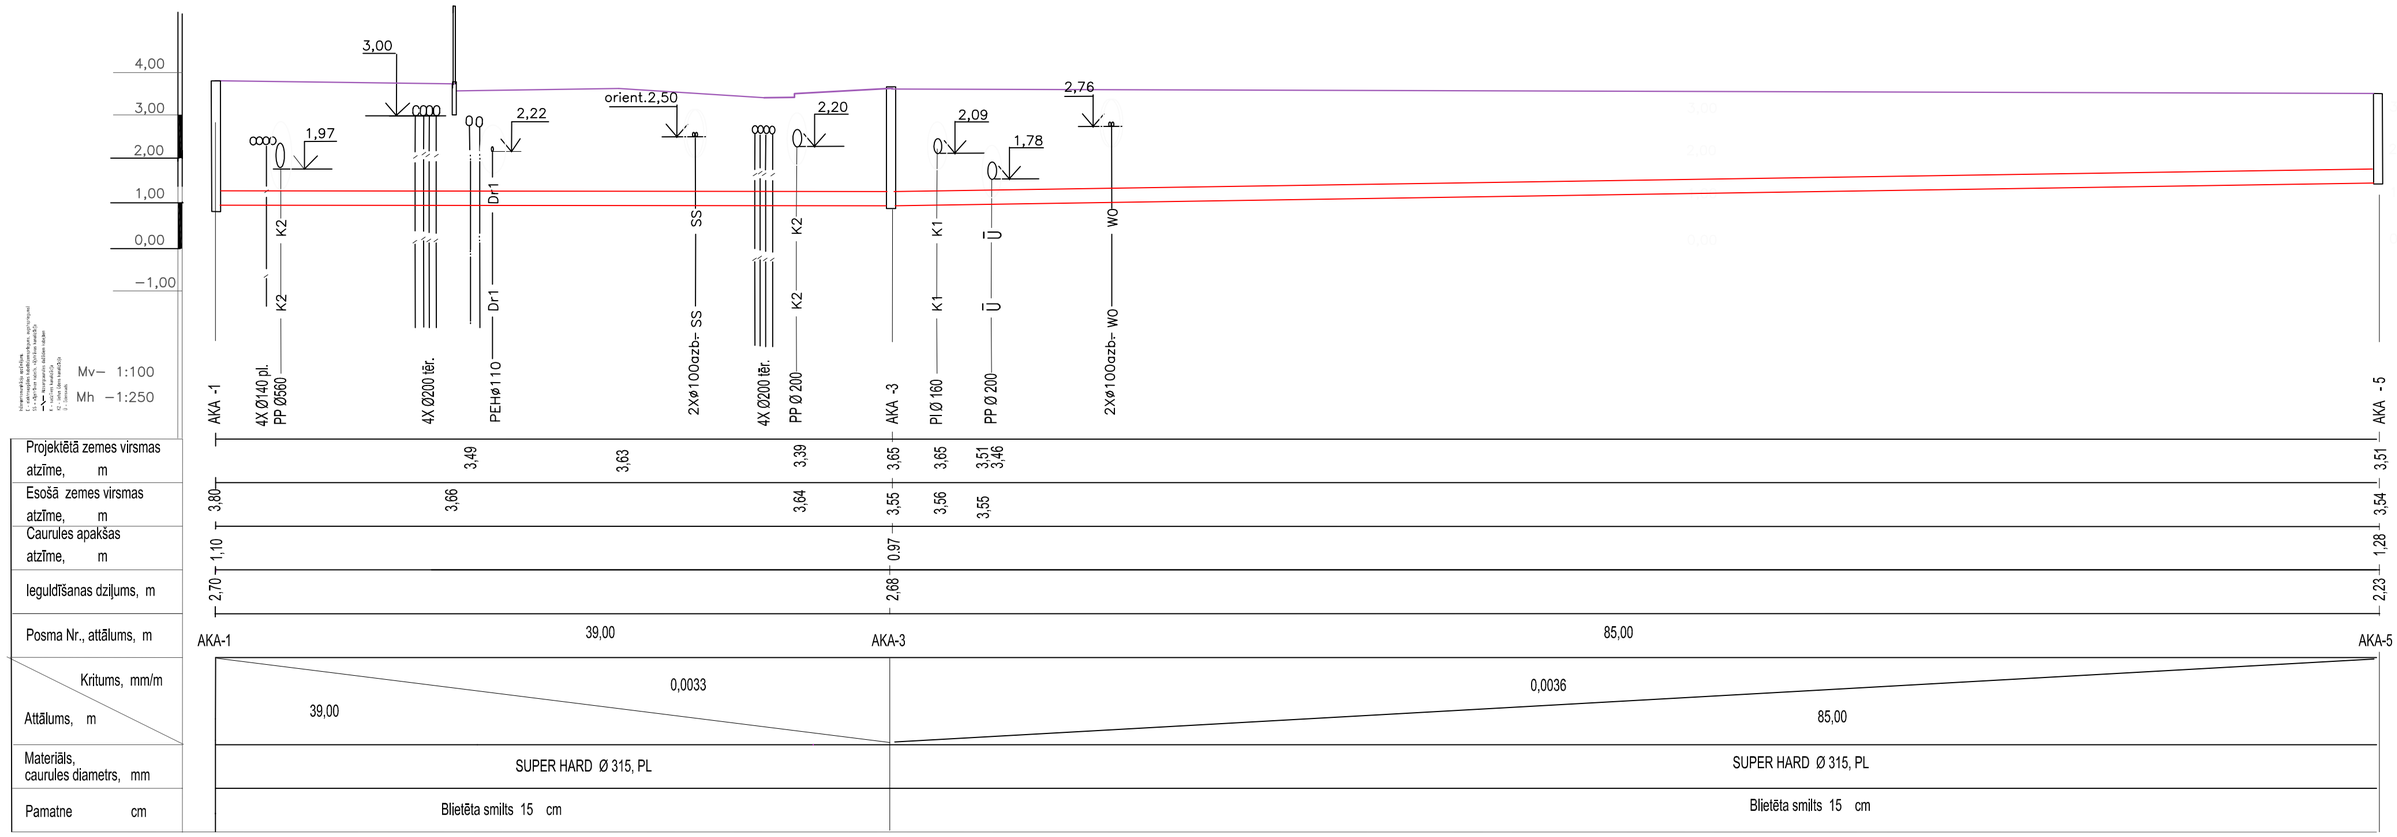

GARENPROFĪLS VIENAI CAURULEI AR AKĀM Nr.1,3,5,7,9,11. OTRAI, PARALELAI CAURULEI (AKAS Nr.2,4,6,8,10,12)IEGULDĪŠANAS DZĪĻUMS UN VEIDS ANALOGS.

Pasūtītājs: Ventspils brīvostas pārvalde								Pasūtījuma Nr. 2013.gada 11.aprīlis
Projektētājs: PROJEKTS 3 Infrastruktūras objektu projektēšana			Projekts: Kustes dambja rekonstrukcija posmā no Fabrikas ielas līdz pilsētas administratīvajai robežai un Robežu iela no Kustes dambja līdz Mičūrina ielai, Ventspilī					
			Rasējums: Kabeļu kanalizācijas garenprofils					
Būvproj.vad.	Būvproj.daļ.vad.	Izstrādāja	Datums	Arhīva Nr.	Mērogs	Stadija	Rasējuma Nr.	Lapu sk.
M.Rozentāls	K. Draviņš	K. Draviņš	01.2014.	11-13	-	TP	LDz - 3	1/2