


Pieņemtie apzīmējumi:

- Projektētais ietves akmensbruģa segums
- Projektētais akmensbruģa krāvums
- Projektētais brauktuves asfaltbetona segums
- Projektētais ietves cementbetona bruģa segums
- Projektētais brauktuves un stāvvietas cementbetona bruģa segums
- Projektētais brauktuves maisījuma segums
- Projektētais zālājs
- Projektētais lietusūdens uztvērējaka pievads
- Projektētais lietusūdens uztvērējaka
- Projektētais rezerves aizsargcaurules
- Projektētais lietusūdens kolektors
- Projektētais sadzīves kanalizācijas kolektors
- Projektētais ūdens kolektors
- Projektētā brauktuves apmale
- Projektētā ietves apmale
- Projektētais apgaismojuma kabelis
- Projektētais apgaismojuma balsts
- Projektētā skataka sakaru tīkliem
- Projektētie jaunie koki
- Pārceļamie koki
- Nocērtamie koki/krūmi
- Arhitektūras elementi
- Siltumtīklu šķērsošanas vietas tipu apzīmējumi, sīkāk skatīt rasējumā CD-9

Piezīmes:
Plāns papildināts ar AS "Sadales tīkls" rezerves caurulēm, ST rezerves cauruļu ieguldīšanas izmaksas sedz AS "Sadales tīkls"
Veikta virzienu sadalošās salīgas korekcija pie Talsu ielas (VAS "Latvijas valsts ceļi" prasība)
Norādītais siltumtīklu šķērsošanas vietas tipi, koriģētais rezerves cauruļu, sakaru skataku, apgaismojuma kabelu un apgaismojuma balstu novietojums (SIA "Ventspils siltums" prasība)

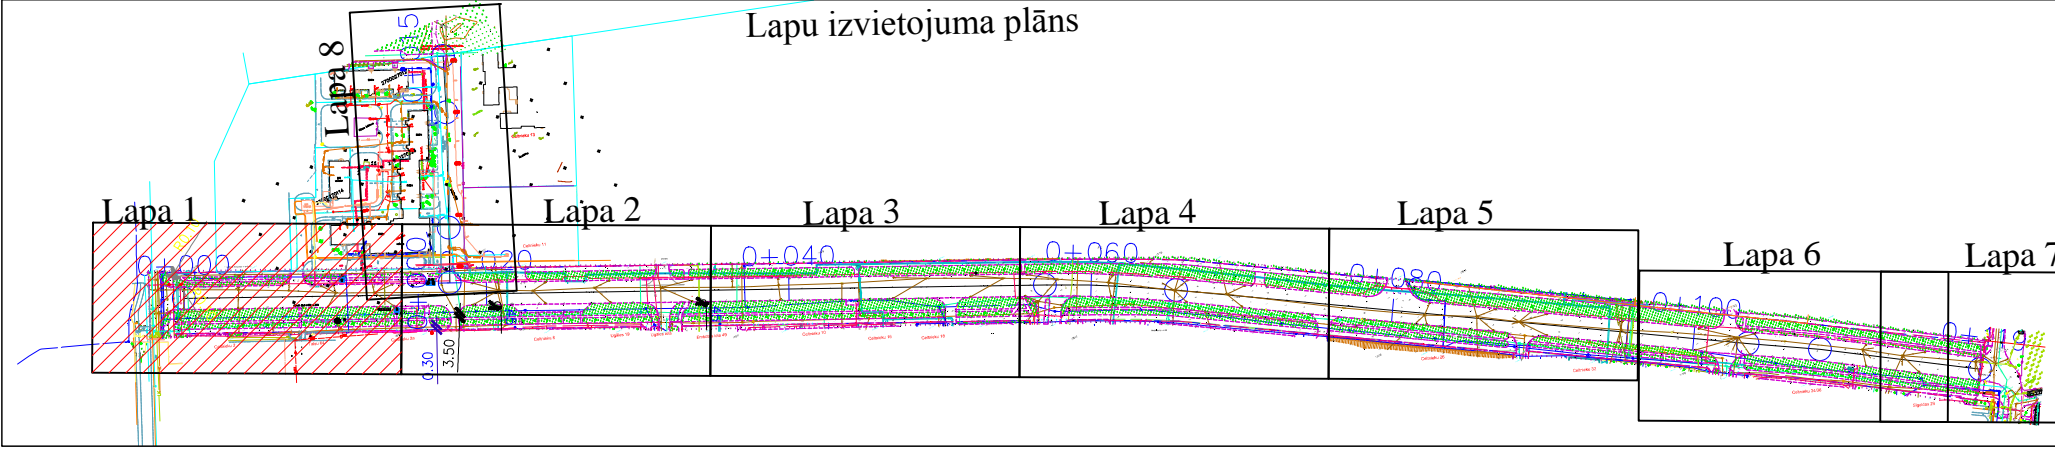

Šī būvprojekta ceļu daļas risinājumi atbilst Latvijas būvnormatīviem, kā arī citu normatīvo aktu prasībām

Būvprojekta vadītājs: G.Lasmanis

Sertif.Nr. 20-3703 01.2014.

AS "VCI" Aveņu iela 1, Ikšķile, Ikšķiles nov., LV – 5052.				Pasūtītājs : Ventspils brīvostas pārvalde		Pasūtītāja Nr. 13/3.1–34 Arh?va Nr. 2013/8–12/13	
				Objekts: Celtnieku ielas rekonstrukcija posmā no Talsu ielas līdz Siguldas ielai, Ventspilī?		Marka	Lapa
B?vproj.vad. Projekt?ja Pārbaud?ja				Ros?jums: ?enplāns ar ska?ošanas laikā veiktajām izmai?ām		CD 2	M 1:250
						Stadija	TP