


- Pieņemtie apzīmējumi:
- Projektētais ietves akmensbruģa segums
 - Projektētais akmensbruģa krāvējs
 - Projektētais brauktuves asfaltbetona segums
 - Projektētais ietves cementbetona bruģa segums
 - Projektētais brauktuves un stāvvietas cementbetona bruģa se
 - Projektētais zālājs
 - Projektētais lietusūdens uztvērējaka pievads
 - Projektētais lietusūdens uztvērējaka
 - Projektētais rezerves aizsargcaurules
 - Projektētais lietusūdens kolektors
 - Projektētais sadzīves kanalizācijas kolektors
 - Projektētais ūdens kolektors
 - Projektētā brauktuves apmale
 - Projektētā ietves apmale
 - Projektētais apgaismojuma kabelis
 - Projektētais apgaismojuma balsts
 - Projektētā skatāka sakaru tīkliem
 - Projektētie jaunie koki
 - Pārcejamie koki
 - Nocērtamie koki/krūmi
 - Arhitektūras elementi
 - Siltumtīklu šķērsošanas vietas tipu apzīmējumi, sīkāk skatīt rasējumā CD-9

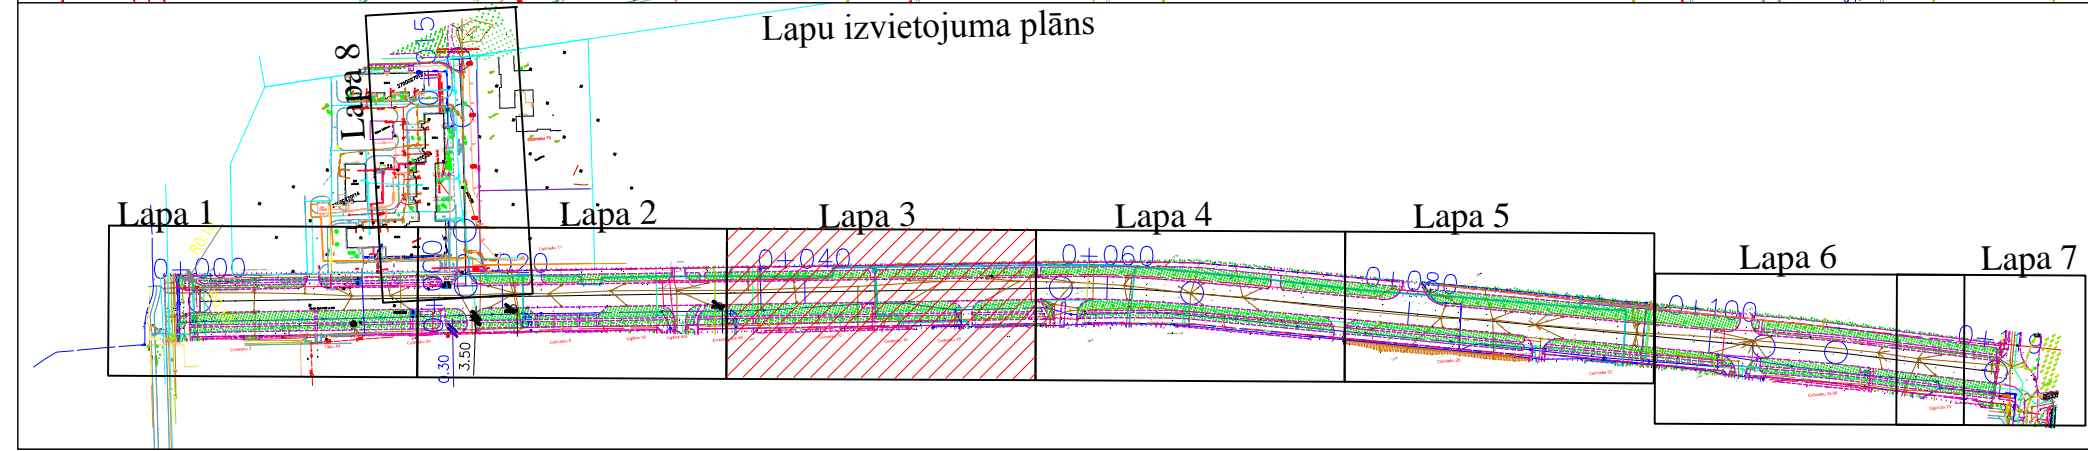

Celtnieku 16

Celtnieku 18

IKI

AS "VCI" Aveņu iela 1, Ikšķīle, Ikšķīles nov., LV – 5052.				Pas?it?ājs : Ventspils br?vostas pārvalde		Pas?it?juma Nr. 13/3.1–34 Arh?va Nr. 2013/8–12/1	
Objekts: Celtnieku ielas rekonstrukcija posmā no Talsu ielas l?dz Siguldas ielai, Ventspil?				Marka		Lapa	
B?vproj.vad. Projekt?ja Pārbaud?ja				G.Lasmanis 01.2014. A.Done 01.2014. G.Lasmanis 01.2014.		CD 2 3	
Ras?jums: ?enplāns				Stadija		TP	