


- Pieņemtie apzīmējumi:
- Projektētais ietves akmensbruģa segums
 - Projektētais akmensbruģa krāvējs
 - Projektētais brauktuves asfaltbetona segums
 - Projektētais ietves cementbetona bruģa segums
 - Projektētais brauktuves un stāvvietas cementbetona bruģa se
 - Projektētais brauktuves maisījuma segums
 - Projektētais zālājs
 - Projektētais lietusūdens uztvērējaka pievads
 - Projektētais lietusūdens uztvērējaka
 - Projektētais rezerves aizsargcaurules
 - Projektētais lietusūdens kolektors
 - Projektētais sadzīves kanalizācijas kolektors
 - Projektētais ūdens kolektors
 - Projektētā brauktuves apmale
 - Projektētā ietves apmale
 - Projektētais apgaismojuma kabelis
 - Projektētais apgaismojuma balsts
 - Projektētā skataka sakaru tīkliem
 - Projektētie jaunie koki
 - Pārcejamie koki
 - Nocērtamie koki/krūmi
 - Arhitektūras elementi
 - Siltumtīklu šķērsošanas vietas tipu apzīmējumi, sīkāk skatīt rasējumā CD-9

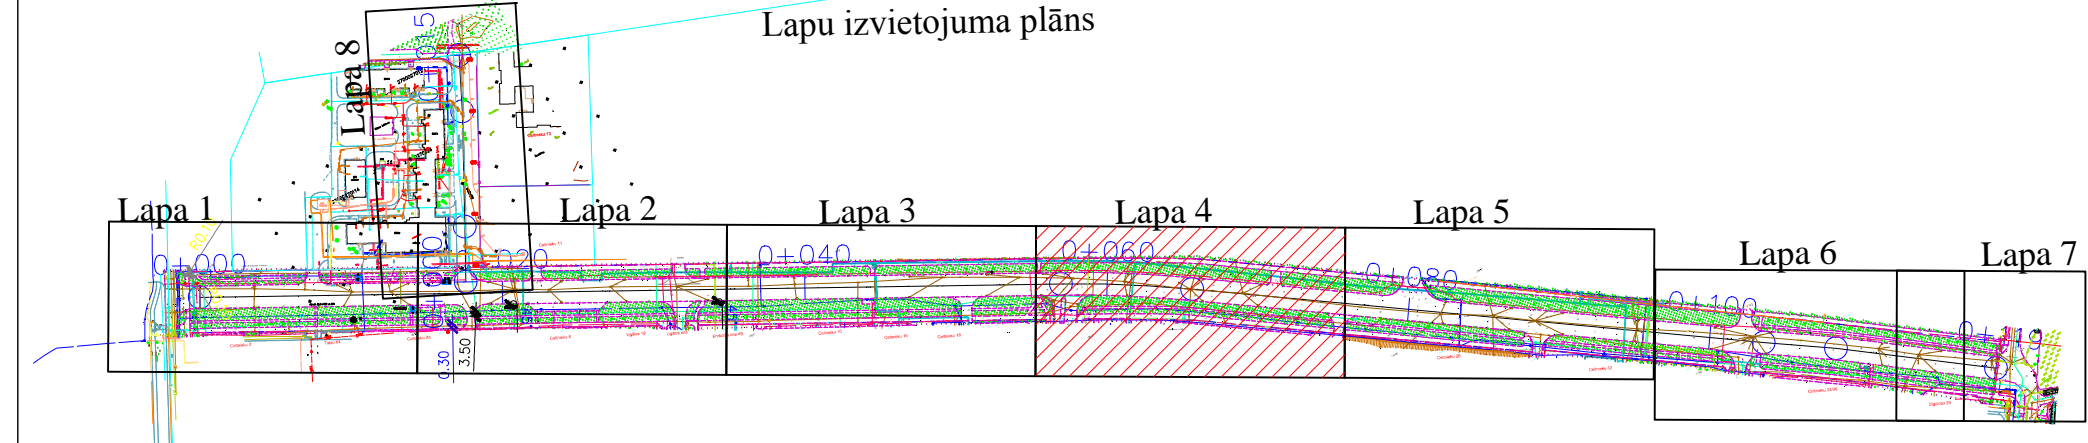

MĀJAI UN DĀRZAM

		AS "VCI" Aveņu iela 1, Ikšķīle, Ikšķīles nov., LV – 5052.		Pasūtītājs : Ventspils brīvostas pārvalde		Pasūtītāja Nr. 13/3.1-34 Arh. va Nr. 2013/8-12/1	
		Objekts: Celtņieku ielas rekonstrukcija posmā no Talsu ielas līdz Siguldas ielai, Ventspilī?		Marka		Lapa	
B? vproj.vad.		G.Lasmanis 01.2014.		CD 2		4	
Projektēja		A.Done 01.2014.		Stadija		TP	
Pārbaudēja		G.Lasmanis 01.2014.					
		Rasējums: ?enplāns					