


Pieņemtie apzīmējumi:

- Projektētais ietves akmensbruģa segums
- Projektētais akmensbruģa krārvums
- Projektētais brauktuves asfaltbetona segums
- Projektētais ietves cementbetona bruģa segums
- Projektētais brauktuves un stāvvietas cementbetona bruģa segums
- Projektētais zālājs
- Projektētais lietusūdens uztvērējaka pievads
- Projektētais lietusūdens uztvērējaka
- Projektētais rezerves aizsargcaurules
- Projektētais lietusūdens kolektors
- Projektētais sadzīves kanalizācijas kolektors
- Projektētais ūdens kolektors
- Projektētā brauktuves apmale
- Projektētā brauktuves pazeminātā apmale
- Projektētā ietves apmale
- Projektētais apgaismojuma kabelis
- Projektētais apgaismojuma balsts
- Projektētā skataka sakaru tīkliem
- Projektētie jaunie koki
- Pārceļamie koki
- Nocērtamie koki/krūmi
- Arhitektūras elementi
- Siltumtīklu šķērsošanas vietas tipu apzīmējumi, sīkāk skatīt rasējumā CD-9

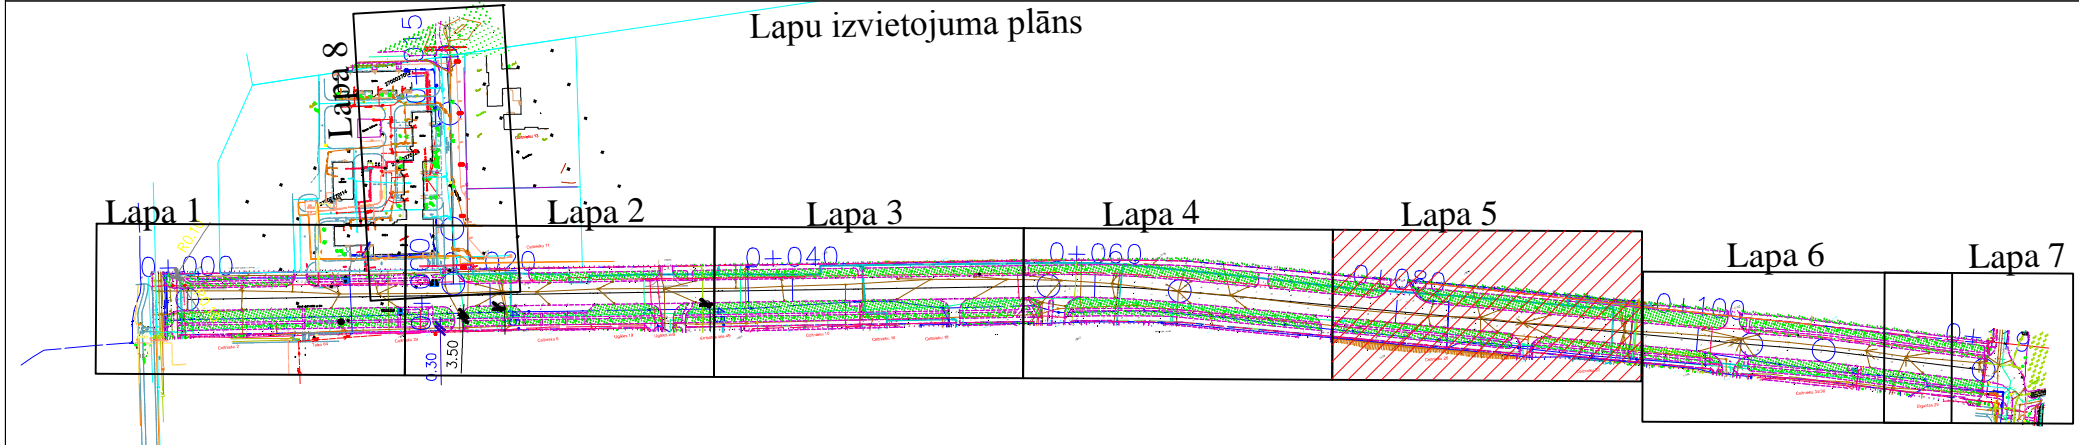

<b>AS "VCI"</b> Aveņu iela 1, Ikšķile, Ikšķiles nov., LV – 5052.				Pasūtītājs : Ventspils brīvostas pārvalde		Pasūtītāja Nr. 13/3.1–34 Arh. va. Nr. 2013/8–12/13		
				Objekts: Celtņnieku ielas rekonstrukcija posmā no Talsu ielas līdz Siguldas ielai, Ventspils		Marka	Lapa	Mērogs
Būvprojav. Projektēja Pārbaudēja				Rasējums: ?enplāns		CD 2	5	M 1:250
						Stadija TP		