
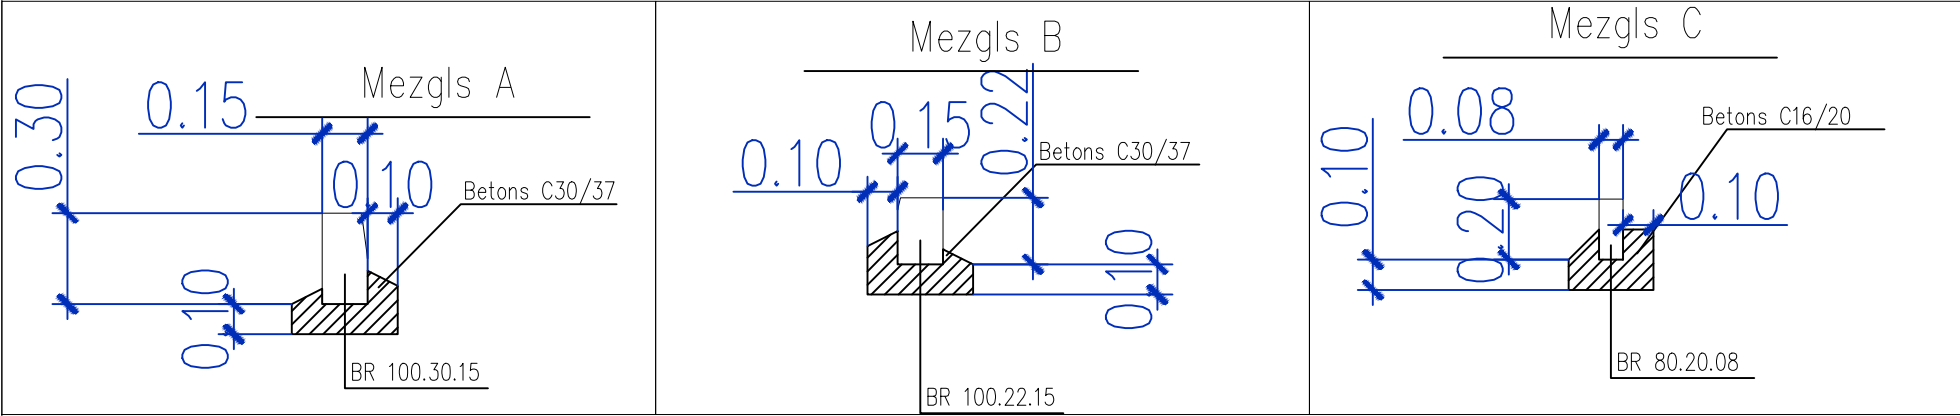



Šķērsprofils 1-1
Pk1+22

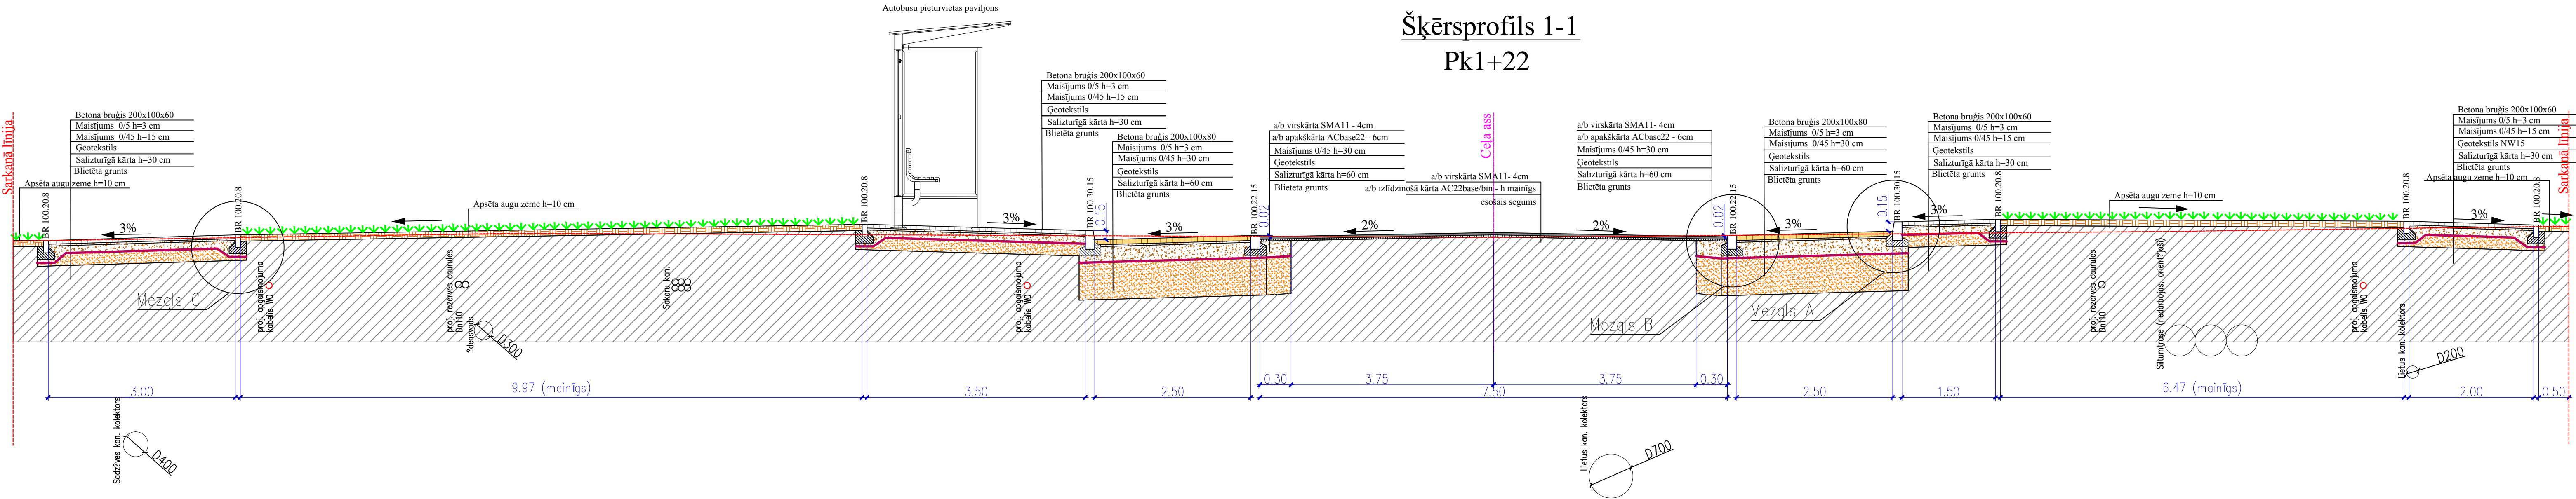

Piezīmes:
Visi izmēri doti metros, ja nav norādīts savādāk.

Apzīmējumi:
- - - - - Esošā virsma
| Brauktuves ass

 <div>AS "VCI" Aveņu iela 1, Ikšķīle, Ikšķīles nov., LV – 5052.</div>				Pasūtītājs : Ventspils brīvostas pārvalde				Pasūtītāja Nr. 13/3.1–34 Arhivā Nr. 2013/8–12/13		
				Objekts: Celtņu ielas rekonstrukcija posmā no Talsu ielas līdz Siguldas ielai, Ventspilī?				Marka	Lapa	Mērogs
				Rasējums: Šķērsprofils				CD 3	1	M 1:50
Būvproj.vad.		G.Lasmanis	01.2014.							
Projektēja		A.Done	01.2014.							
Pārbaudēja		G.Lasmanis	01.2014.					Stadija TP		