


Šķērsprofils 2-2
Pk2+69

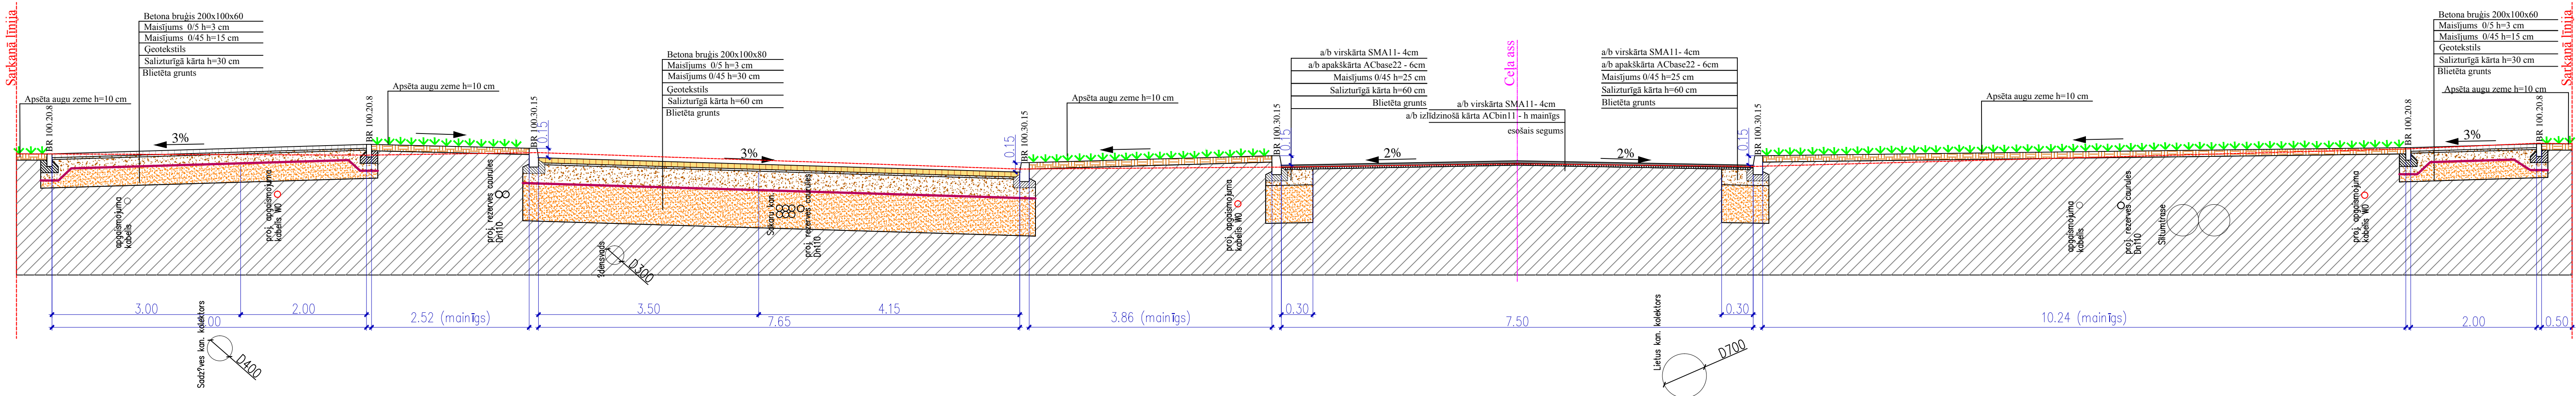


Piez?mes:

Visi izm?ri doti metros, ja nav norâd?ts savâdâk

Apz?m? iumi:

----- Esoșă virsmo

Brauktuves as:

 AS "VCI" Aveņu iela 1, Ikšķīle, Ikšķīles nov., LV – 5052.				Pas?īt?t?js : Ventspils br?vostas pārvalde				Pas?īt?juma Nr. 13/3.1 – 34 Arh?va Nr. 2013/8–12/13			
				Objekts: Celtnieku ielas rekonstrukcija posmā no Talsu ielas l?dz Siguldas ielai, Ventspil?				Marka	Lapa	M?rogs	
B?vproj.vad.				G.Lasmanis 01.2014.				CD 3	2	M 1:50	
Projekt?ja				A.Done 01.2014.				Š??rsprofils			
Pārbaud?ja				G.Lasmanis 01.2014.							
								Stadija TP			