


Šķērsprofils 3-3
Pk2+69

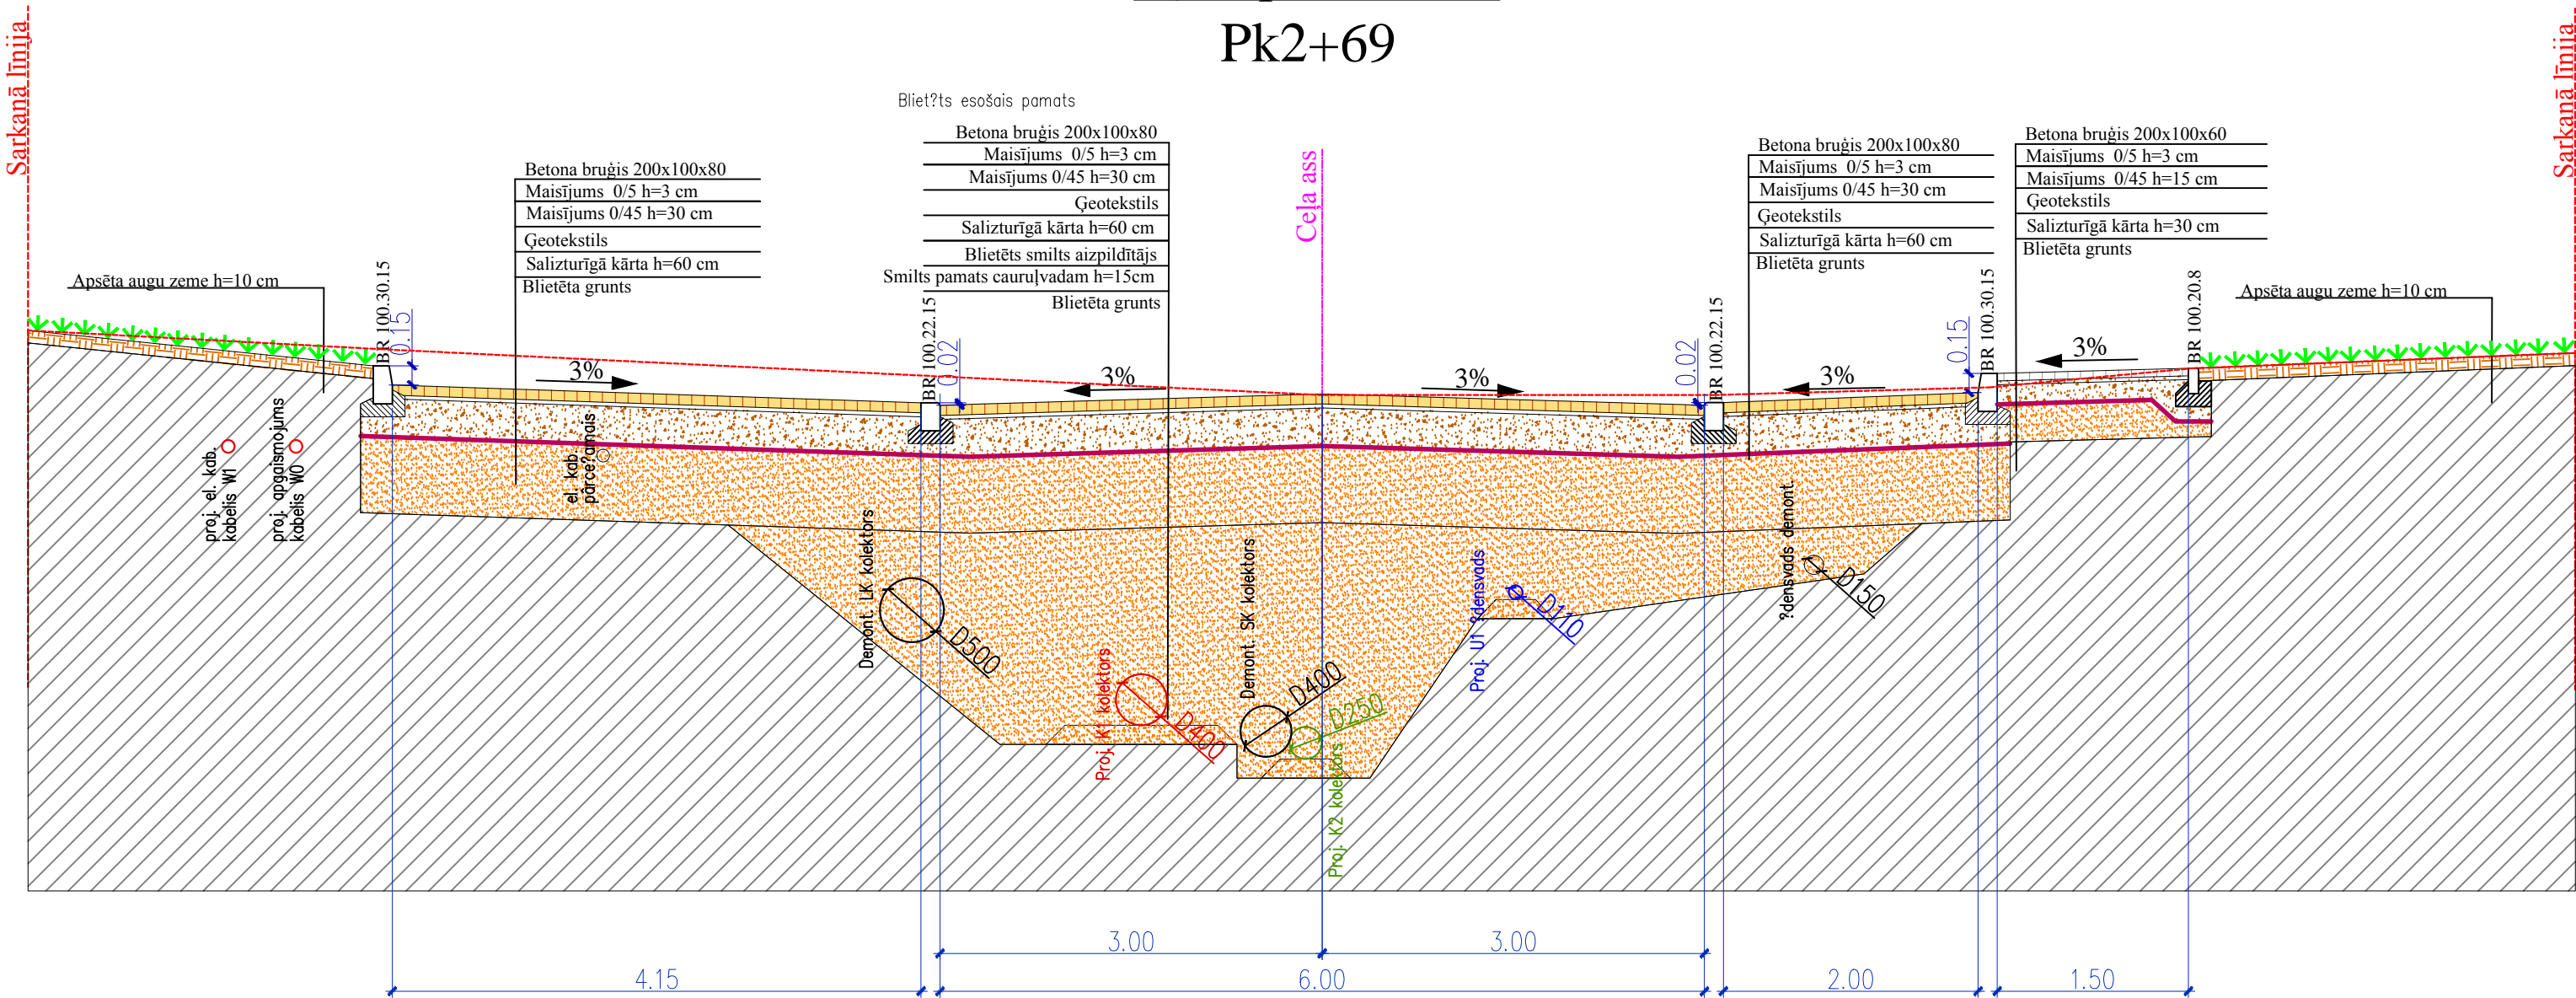


Piezīmes:
Visi izmēri doti metros, ja nav norādīts savādāk.

Apzīmējumi:

----- Esošā virsma

----- Brauktuves ass

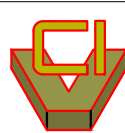

AS "VCI"
Aveņu iela 1, Ikšķile,
Ikšķiles nov., LV – 5052.

Pasūtītājs : Ventpils brīvostas pārvalde			Pasūtītāja Nr. 13/3.1–34 Arhīva Nr. 2013/8–12/13		
Objekts: Celtņu ielas rekonstrukcija posmā no Talsu ielas līdz Siguldas ielai, Ventpilī			Marka	Lapa	Mērogs
Rasējums: Šķērsprofils			CD 3	3	M 1:50
			Stadija TP		

Būvproj.vad.	G.Lasmanis	01.2014.
Projektēja	A.Done	01.2014.
Pārbaudēja	G.Lasmanis	01.2014.