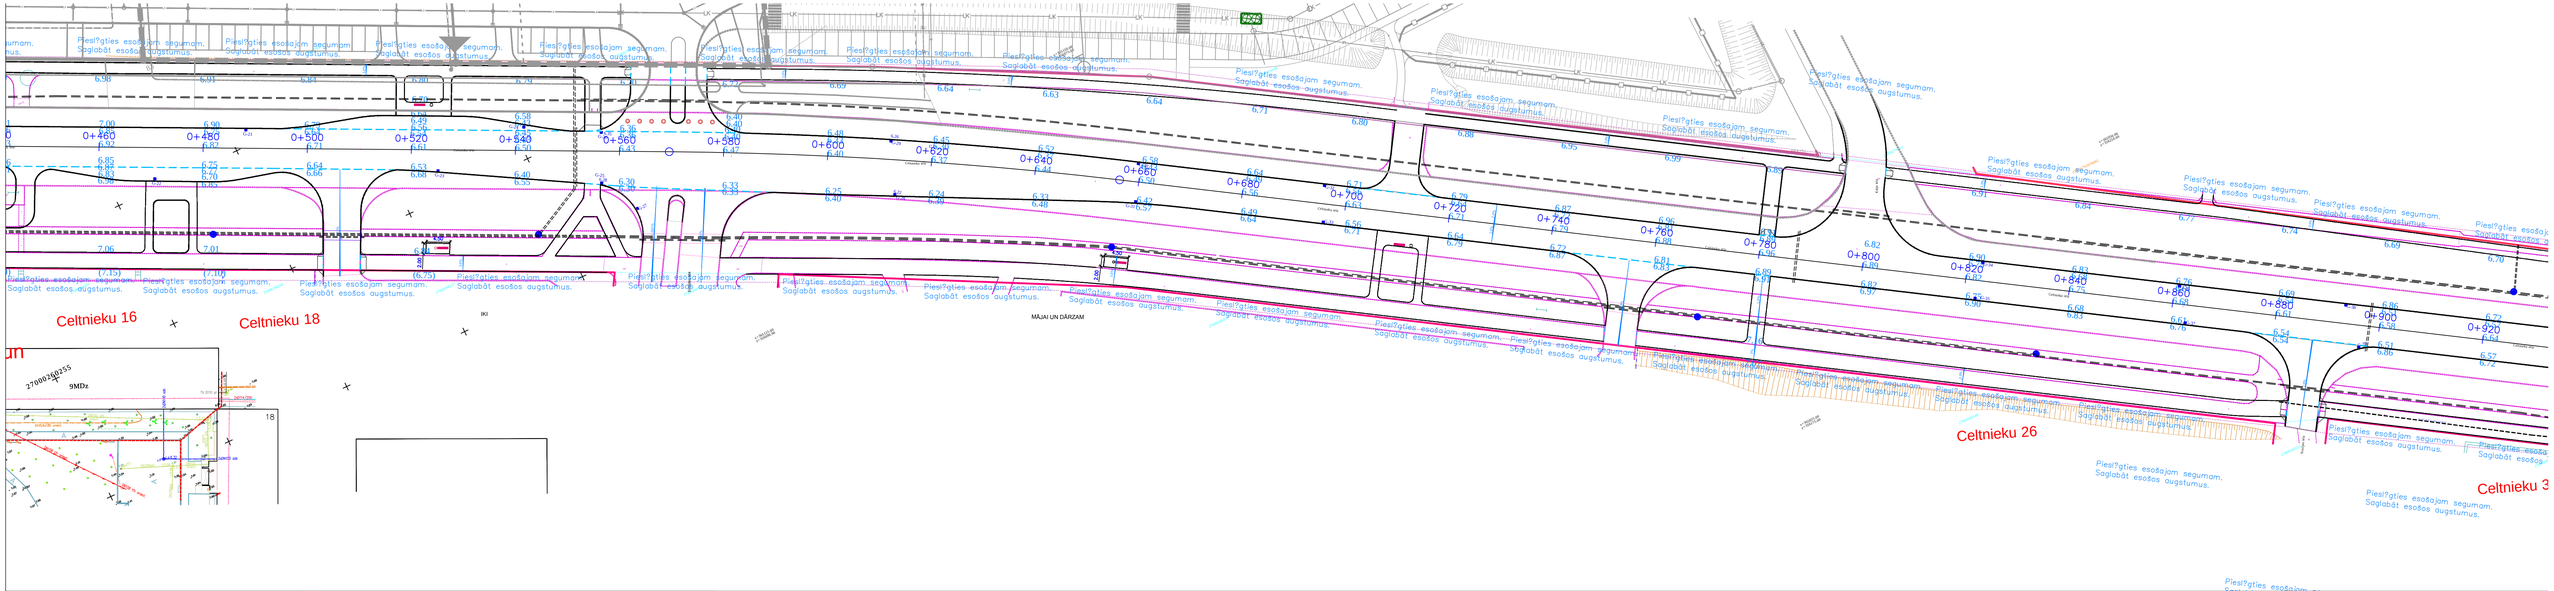

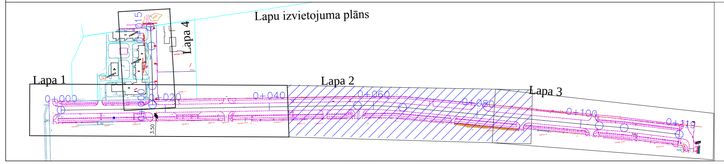

Pieņemtie apzīmējumi:

- 6.66 / 6.51 — Projektētais teknes/betona apmales augstuma atzīmes
- Projektētais lietusūdens uztvērējaka
- Projektētais rezerves aizsargcaurules
- 3% — Projektētais krituma

B?vproj.vad.		G.Lasmanis	01.2014.
Projekt?ja		A.Dūne	01.2014.
Pārbaud?ja		G.Lasmanis	01.2014.

AS "VCI"
Aveņu iela 1, Ikšķile,
Ikšķiles nov., LV – 5052.

Pasūtītāja : Ventspils br?vostas pārvalde

Pas?t?juma Nr. 13/3.1–34
Arh?va Nr. 2013/8–12/13

Objekts: Celtnieku ielas rekonstrukcija posmā no Talsu ielas l?dz Siguldas ielai, Ventspilī?

Marka	Lapa	M
CD 5	2	M

Raš?jums: Vertikālais plāns

Stadija TP