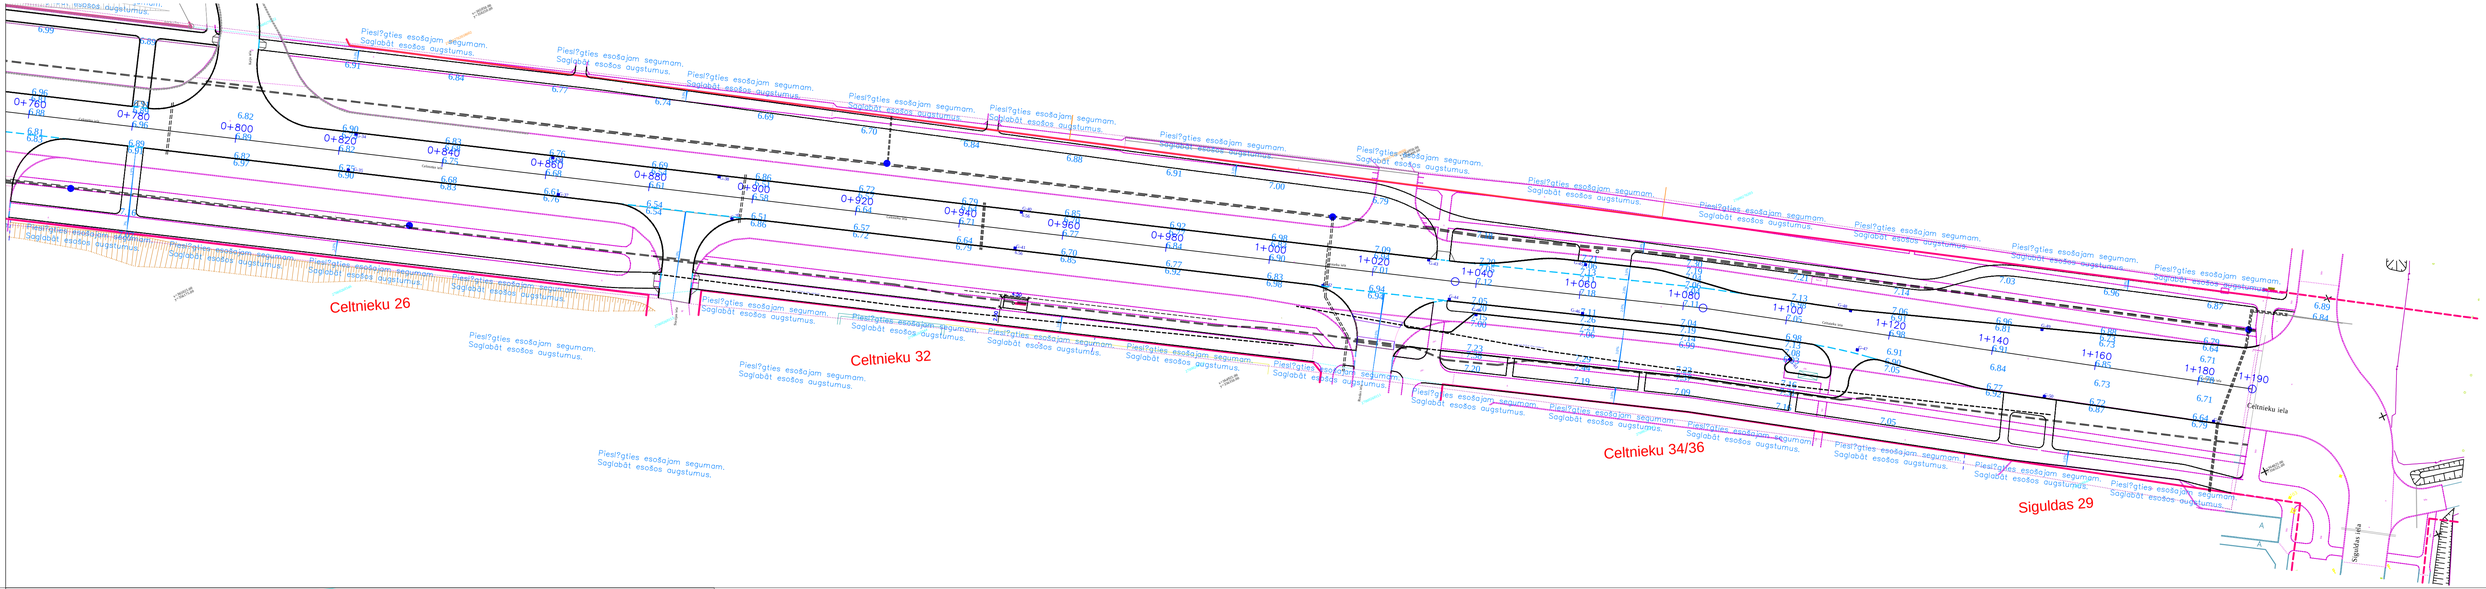

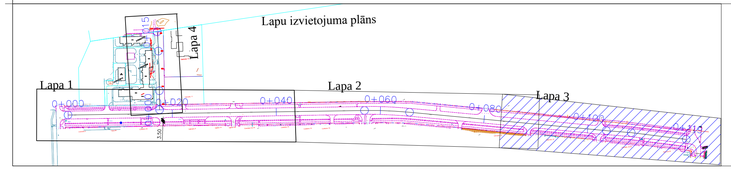

Pieņemtie apzīmējumi:

- 6.66 / 6.51 — Projektētais teknes/betona apmales augstuma atzīmes
- Projektētais lietusūdens uztvērējaka
- Projektētais rezerves aizsargcaurules
- 3% — Projektētais kritumi

AS "VCI" Avenju iela 1, Ikšķile, Ikšķiles nov., LV – 5052.	Pasūtītājs: Ventspils br?vostas pārvalde	Pasūtījuma Nr. 13/3.1–34	
		Arh?va Nr. 2013/8–12/13	
	Objekts: Celtnieku ielas rekonstrukcija posmā no Talsu ielas līdz Siguldas ielai, Ventspilī	Marka: CD 5	Lapa: 3 / M
B?vproj.vad. G.Lasmanis 01.2014.			
Projekt?ja A.Done 01.2014.			
Pārbaud?ja G.Lasmanis 01.2014.	Rasējums: Vertikālais plāns	Stadija: TP	