



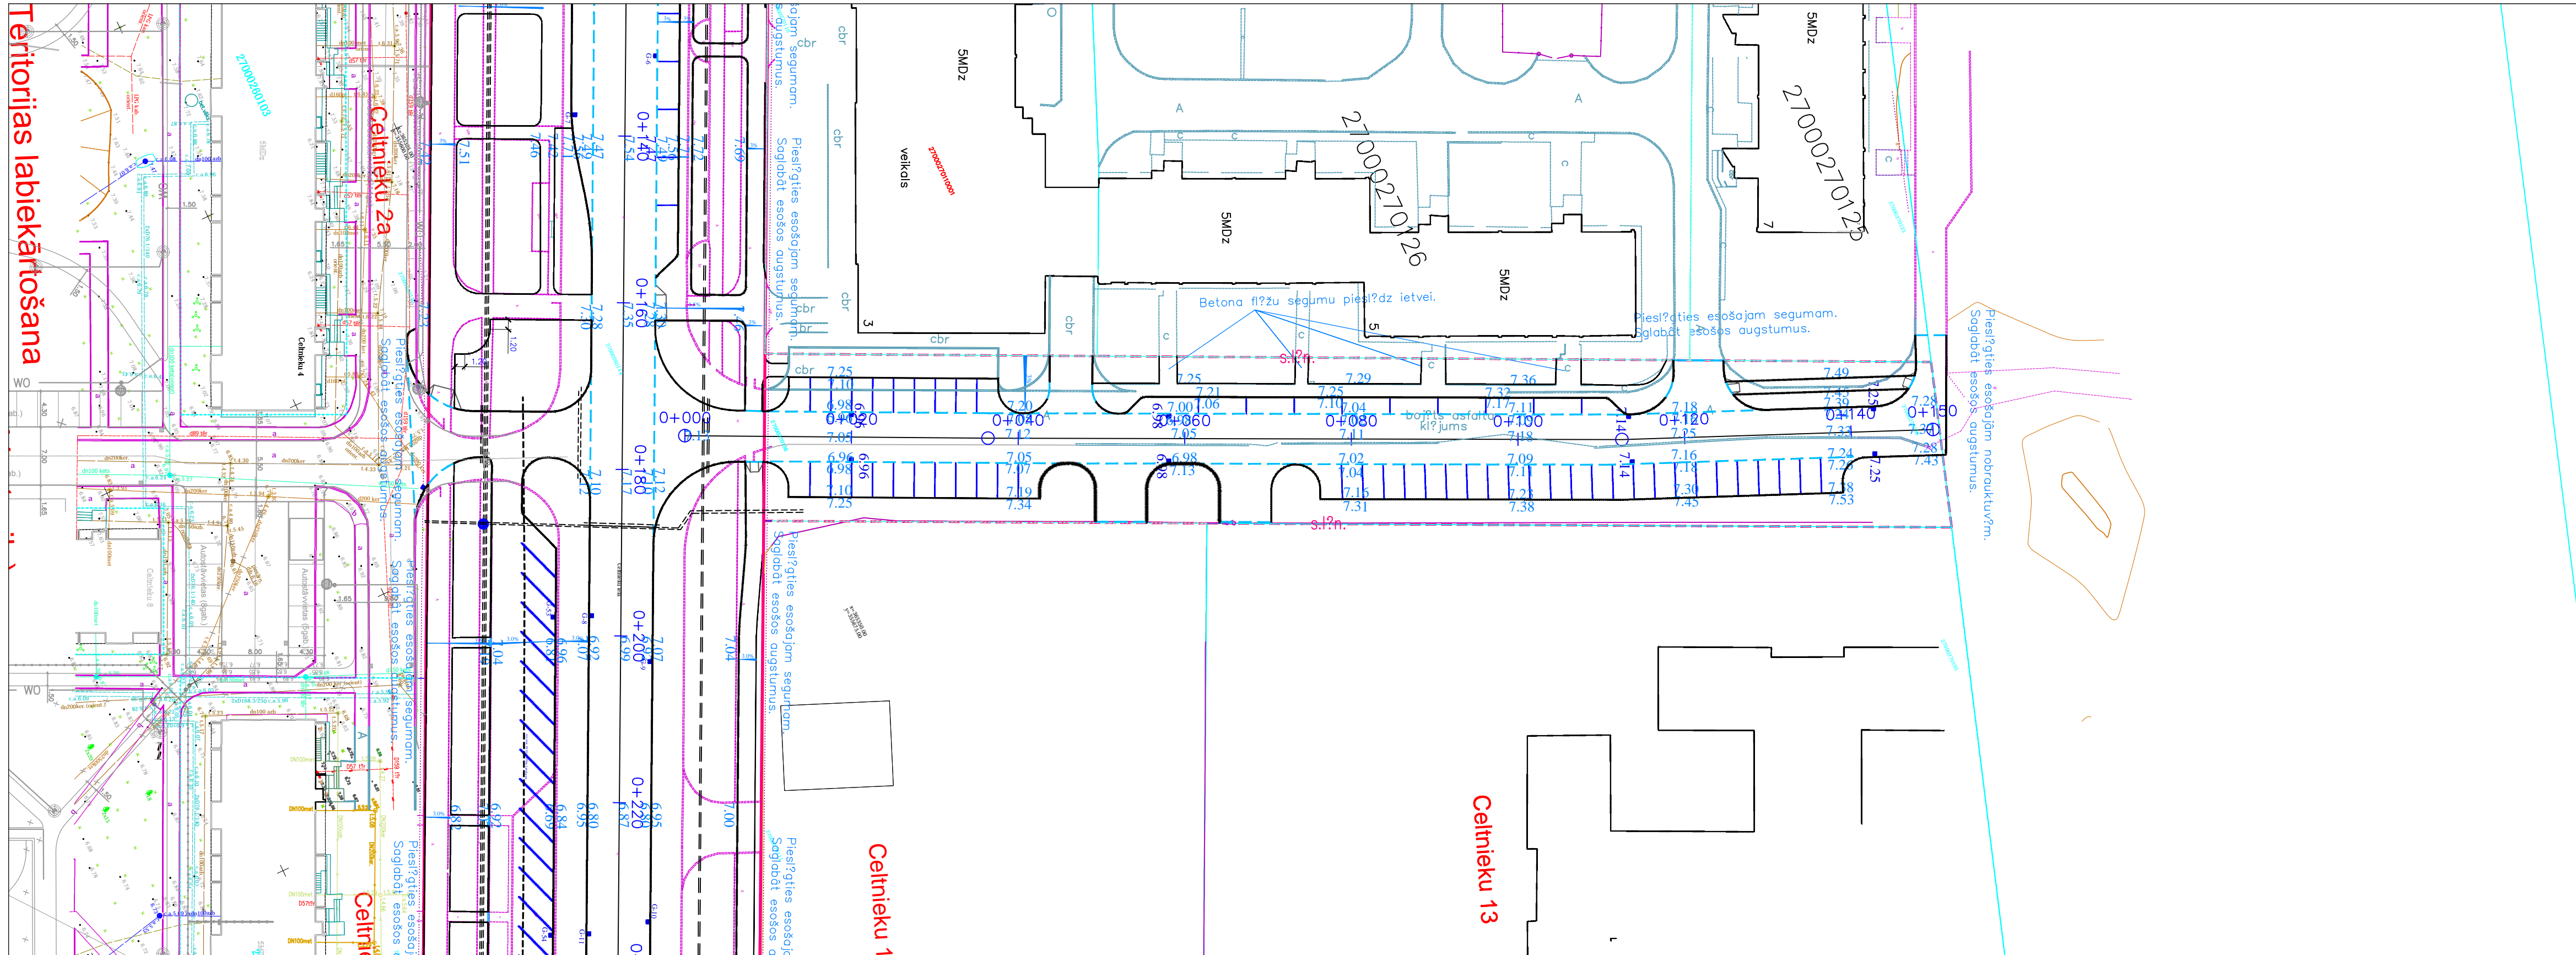

# Territorijas labiekārtošana

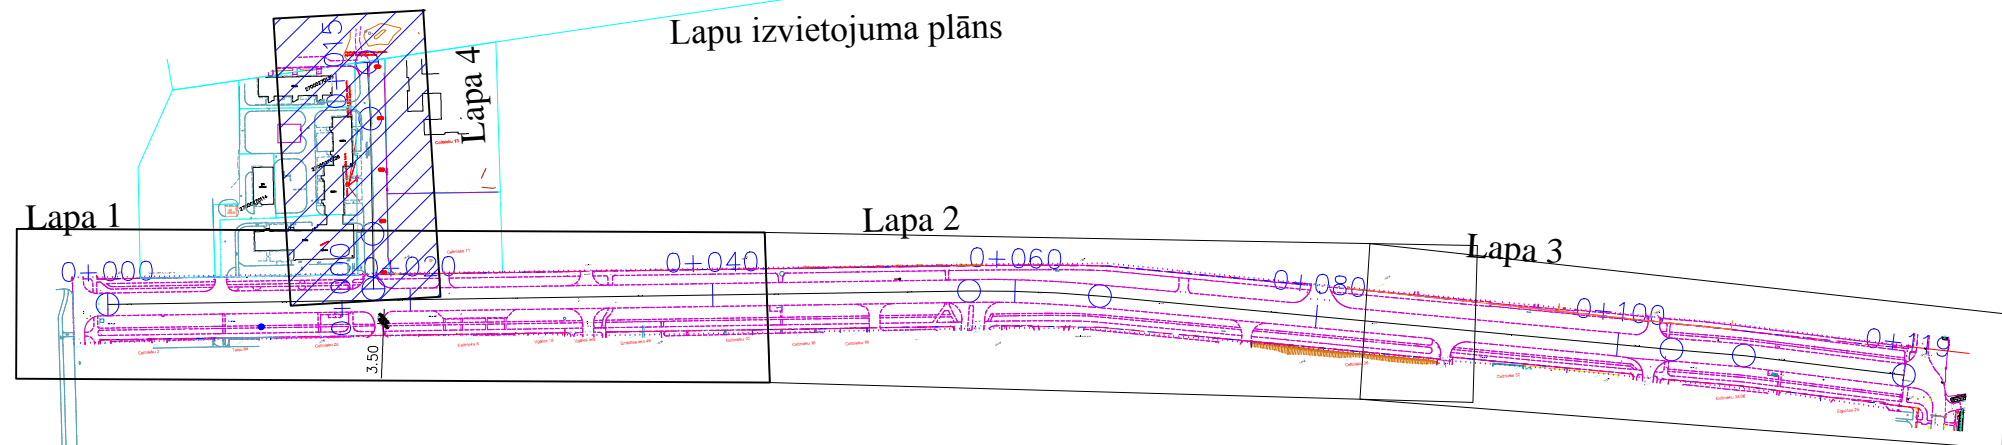


## Lapu izvietojuma plāns



Pieņemtie apzīmējumi:

- |   |   |
|---|---|
| 6.66<br>6.51  | Projektētais teknes/betona apmales augstuma atzīmes |
|  | Projektētais lietusūdens uztvērēja                  |
|  | Projektētais rezerves aizsargcaurules               |
| 3%  | Projektētais kritumi                                |

|  |            |          |  |  |  |  |      |         |
|--|------------|----------|--|--|--|--|------|---------|
|  <b>AS "VCI"</b><br><b>Aveņu iela 1, Ikšķīle,</b><br><b>Ikšķīles nov., LV – 5052.</b> |            |          | Pas?ītājs :<br>Ventspils br?vostas pārvalde  |  |  | Pas?īt?juma Nr.<br>13/3.1–34<br>Arh?va Nr.<br>2013/8–12/13 |      |         |
|  |            |          | Objekts:<br>Celtnieku ielas rekonstrukcija posmā no<br>Talsu ielas l?dz Siguldas ielai, Ventspilī? |  |  | Marka  | Lapa | M?rogs  |
|  |            |          |  |  |  | CD 5   | 4    | M 1:500 |
| B?vproj.vad.   | G.Lasmanis | 01.2014. | Ras?jums:<br>Vertikālais plāns   |  |  | Stadija TP   |      |         |
| Projekt?ja   | A.Done     | 01.2014. |  |  |  |  |      |         |
| Pārbaud?ja   | G.Lasmanis | 01.2014. |  |  |  |  |      |         |