

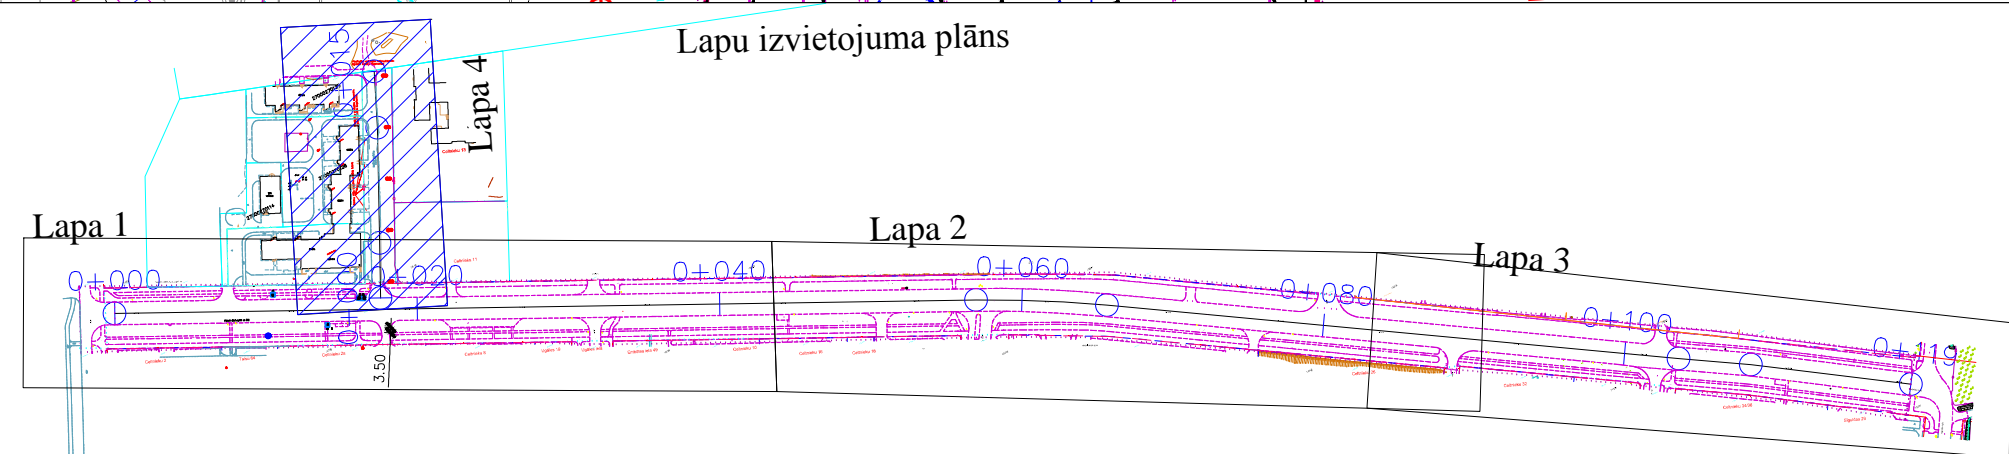



Territorijas labiekārtošana

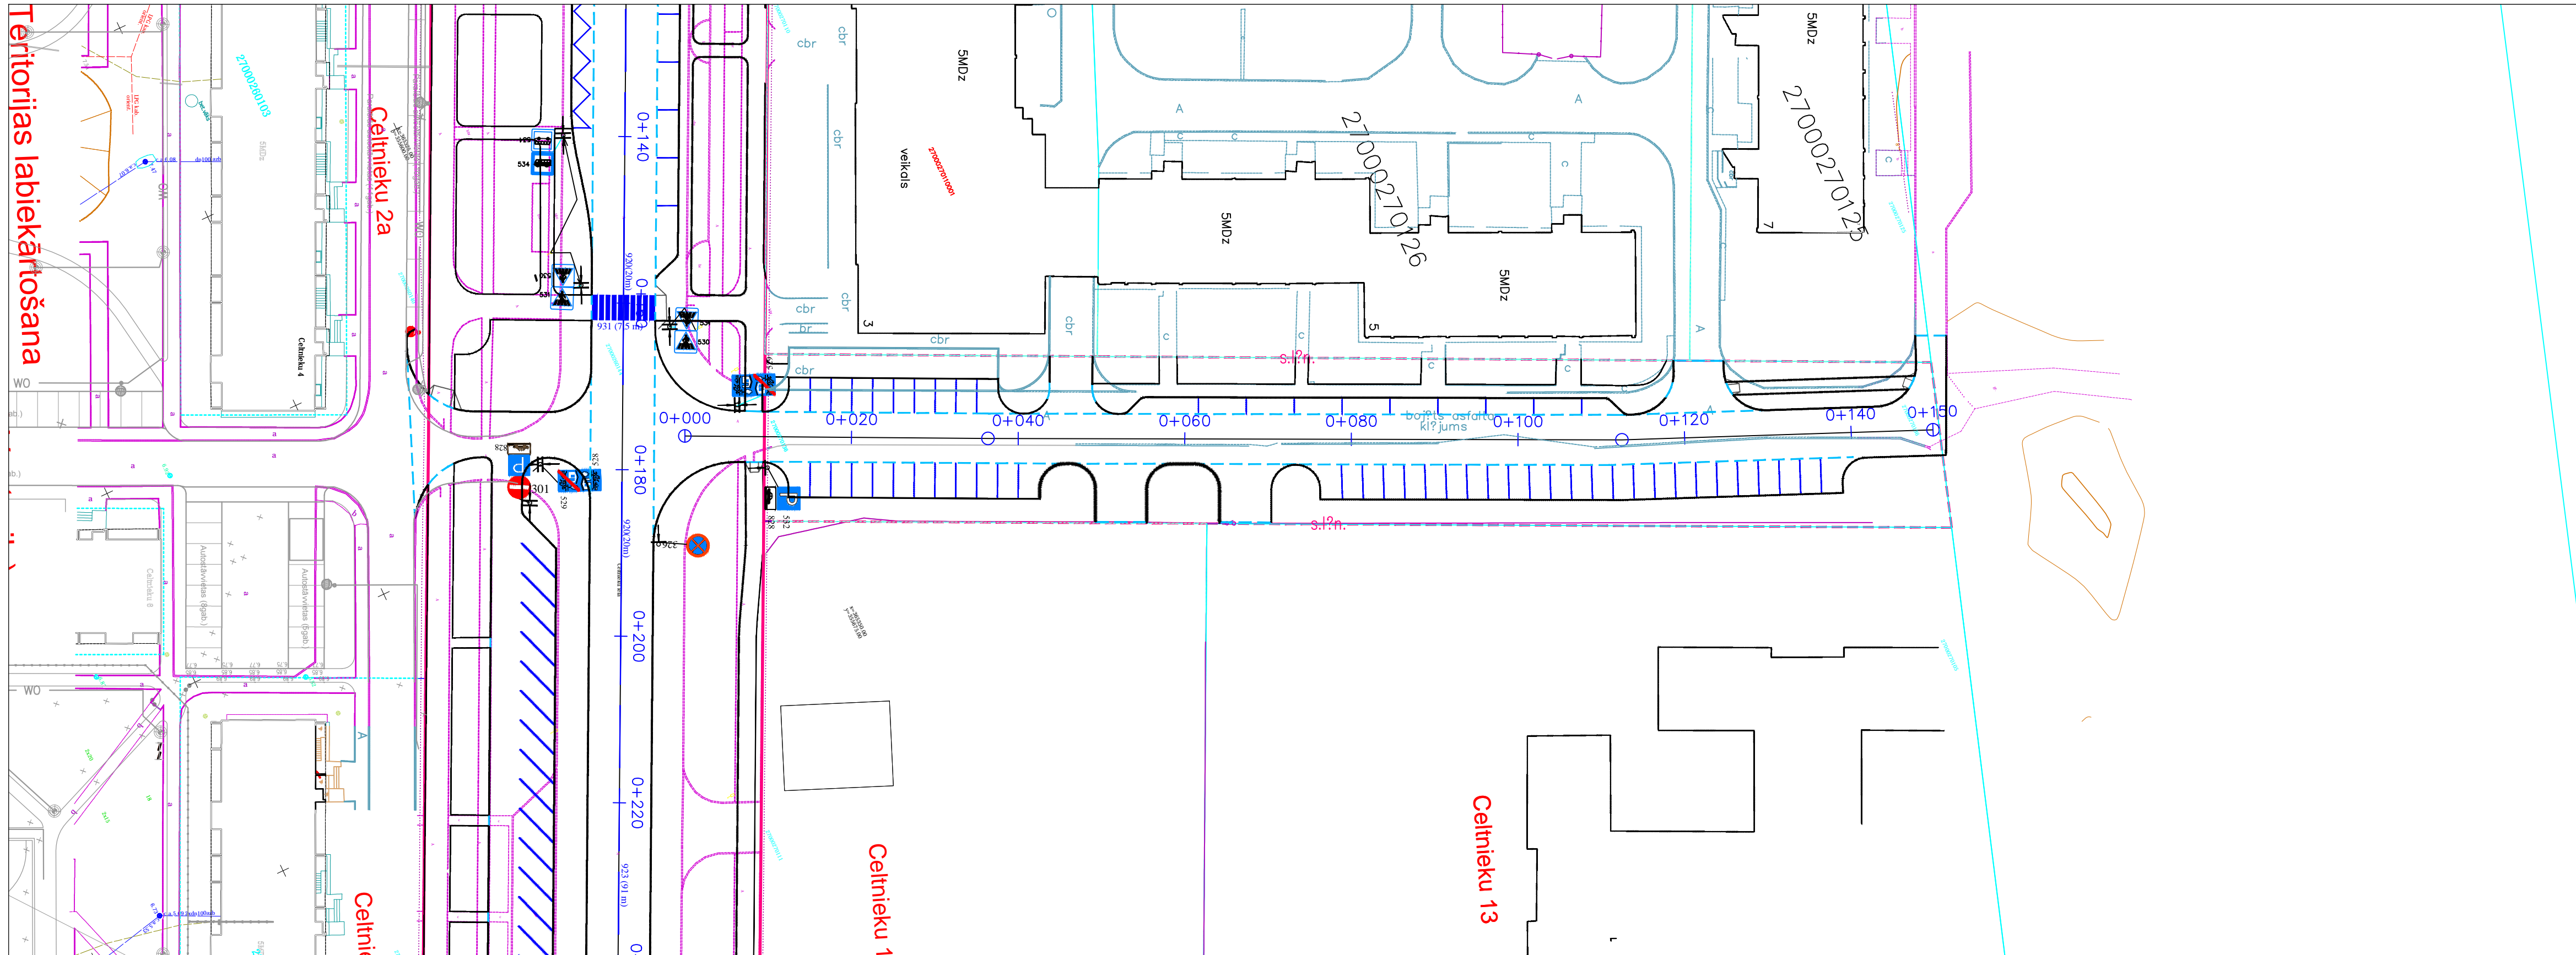

espēju īslaicīgai demontāžai un no Siguldas ielas puses ar iespēju I izmēra grupa ar iespēju īslaicīgai demontāžai. daļā, piemērojot tā brīža reālajai situācijai dabā

Projektētie apzīmējumi.

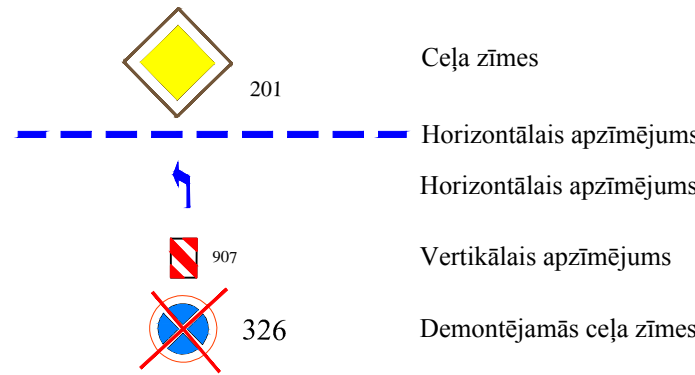

 AS "VCI" Aveņu iela 1, Ikšķile, Ikšķiles nov., LV – 5052.			Pas?t?tājs : Ventspils br?vostas pārvalde			Pas?t?tjuma Nr. 13/3.1–34 Arh?va Nr. 2013/8–12/13		
			Objekts: Celtnieku ielas rekonstrukcija posmā no Talsu ielas l?dz Siguldas ielai, Ventspil?			Marka	Lapa	M?rogs
						CD 6	4	M 1:500
B?vproj.vad.	G.Lasmanis	01.2014.	Ras?jums: Satiksmes organizācijas plāns			Stadija TP		
Projekt?ja	A.Done	01.2014.						
Pārbaud?ja	G.Lasmanis	01.2014.						