



Betona bruģakmens seguma raksts un krāsu salikums nobrauktuvēm.

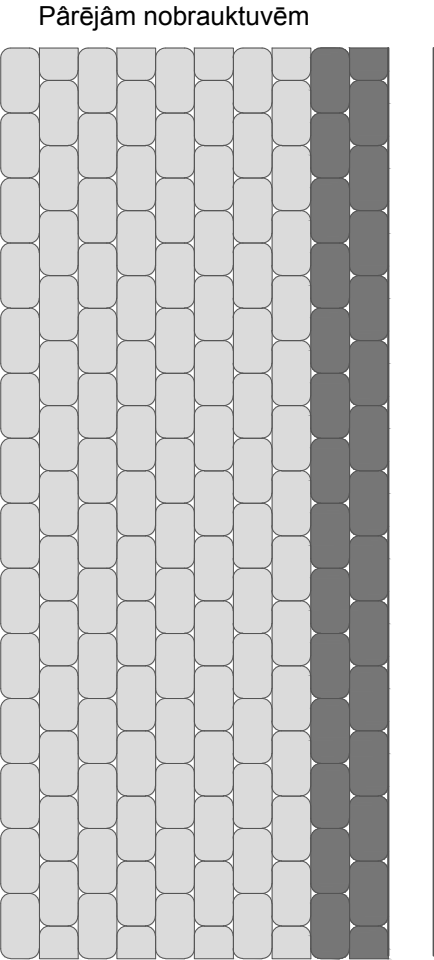


Melns betona bruģakmens Nostaliith h=8 cm divu joslu kontūrlīnija gar ielas apmalēm
Pelēks betona bruģakmens Nostaliith h=8 cm pārējā brauktuves laukumā

Iebrauktuvei pie ELVI veikala

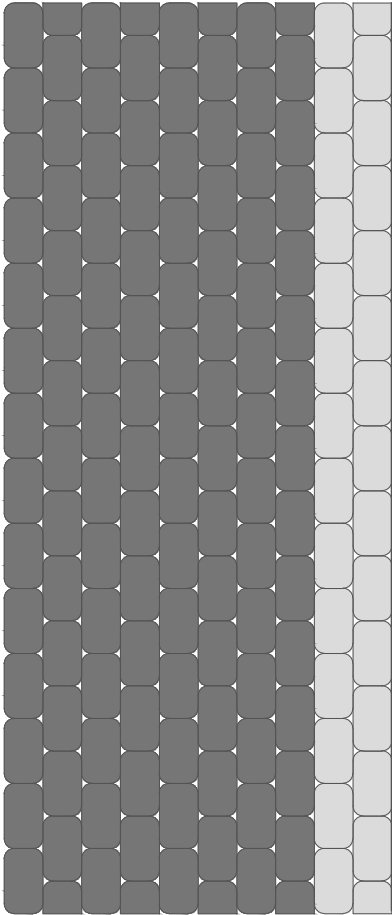


Pelēks betona bruģakmens Nostaliith h=8 cm divu joslu kontūrlīnija gar ielas apmalēm
Melns betona bruģakmens Nostaliith h=8 cm pārējā brauktuves laukumā


Betona bruģakmens seguma raksts un krāsu salikums slīpajām auto stāvvietām.

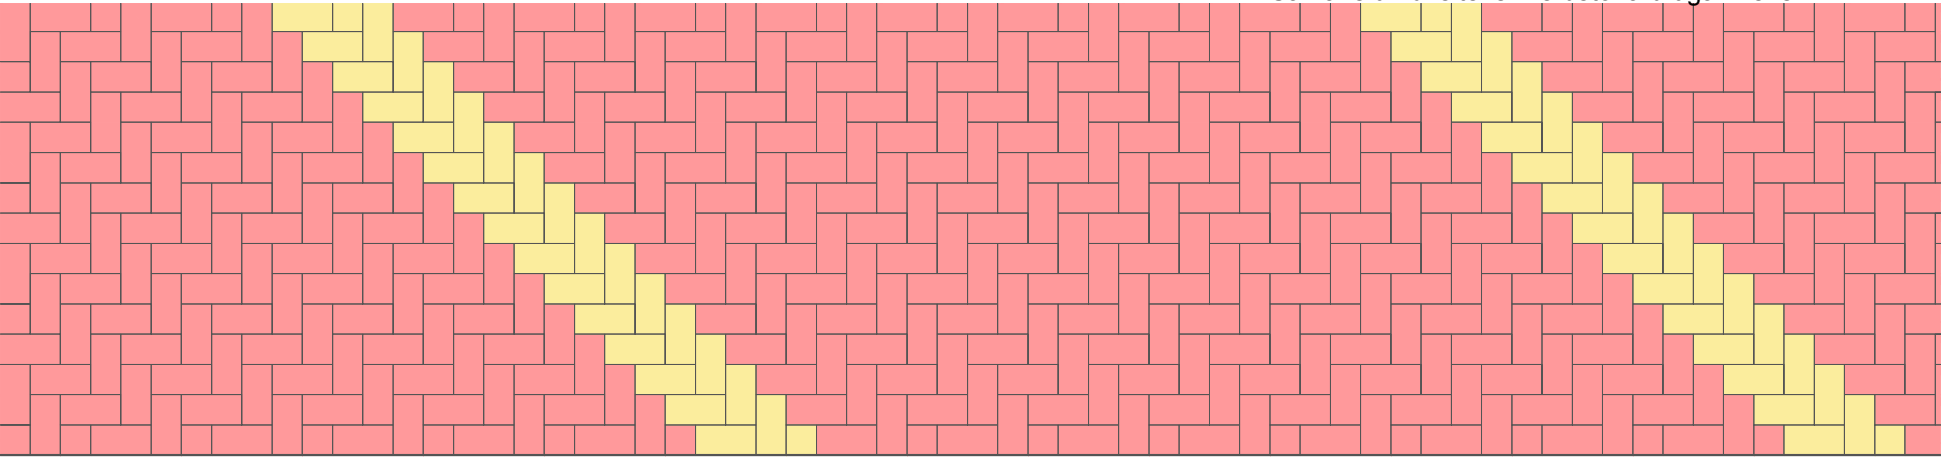

Pielieto autostāvvietām Celtnieku ielas visā izbūvējamo stāvvietu posmā.
Sarkans un dzeltens T-8 betona bruģakmens.

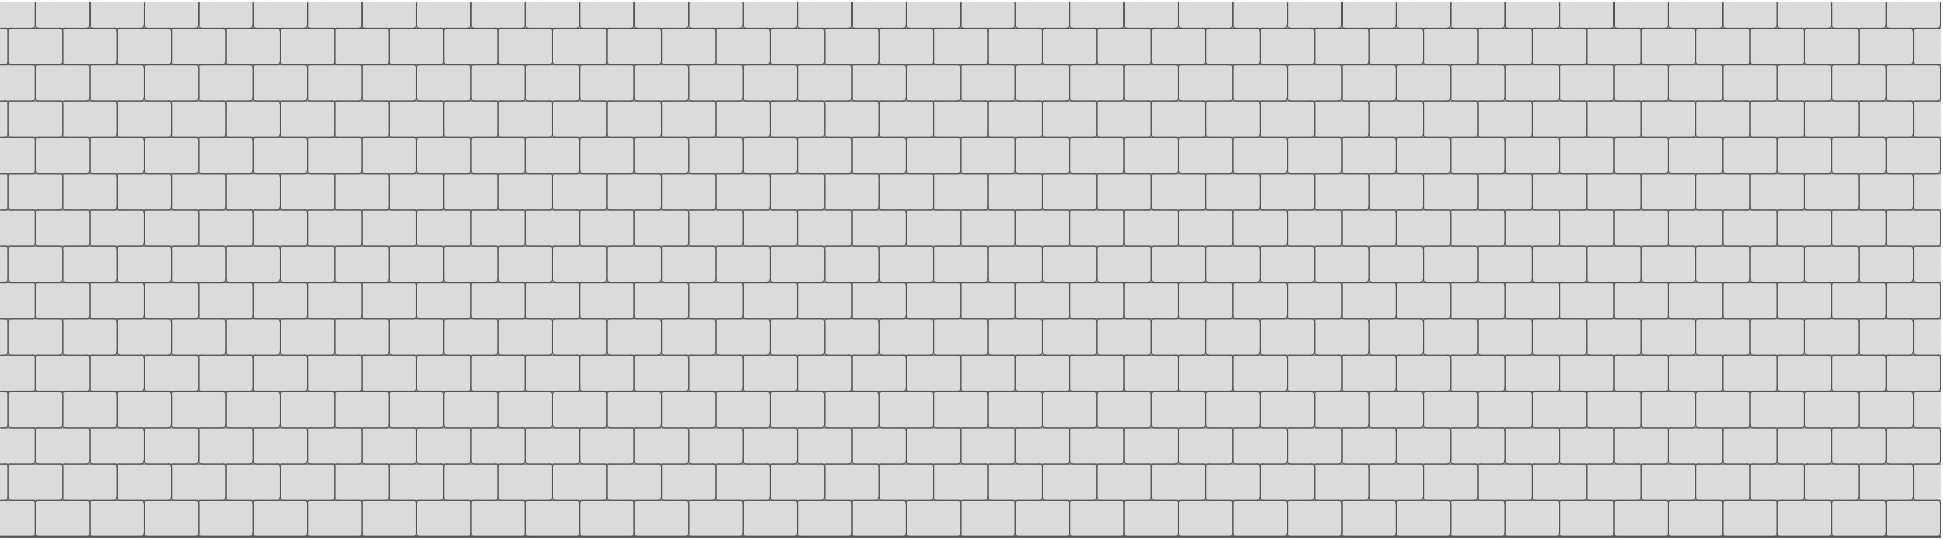


Betona bruģakmens seguma raksts un krāsu salikums brauktuvei paralēlajām auto stāvvietām.

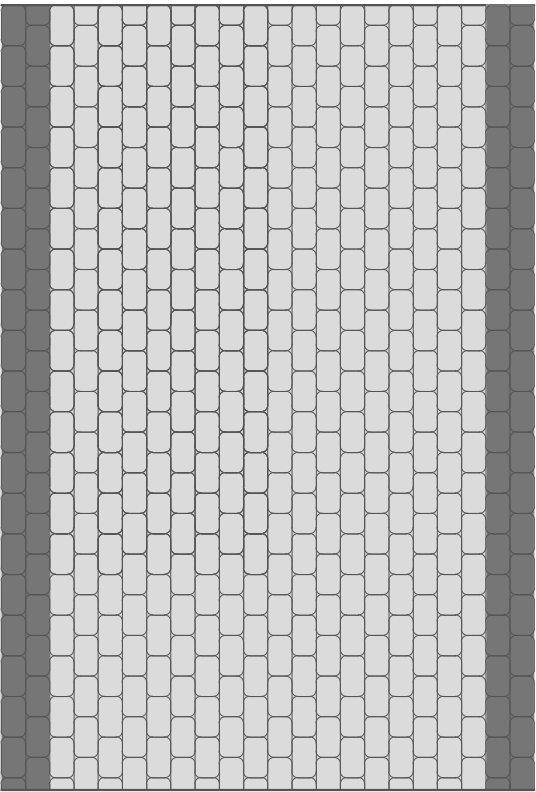

Betona bruģakmens seguma raksts un krāsu salikums perpendikulārajām auto stāvvietām.
Pelēks un melns Nostaliith L h=8 cm betona bruģakmens.


Pelēks Nostaliith L h=8 cm betona bruģakmens.
Pielieto arī autobusu pieturvietu paplašinājumiem.

**Sarkans un pelēks T-6 betona bruģakmens ar abrazīvu virsmu.
Pielieto gājēju un veloceliņam Celtnieku ielas visā posmā.

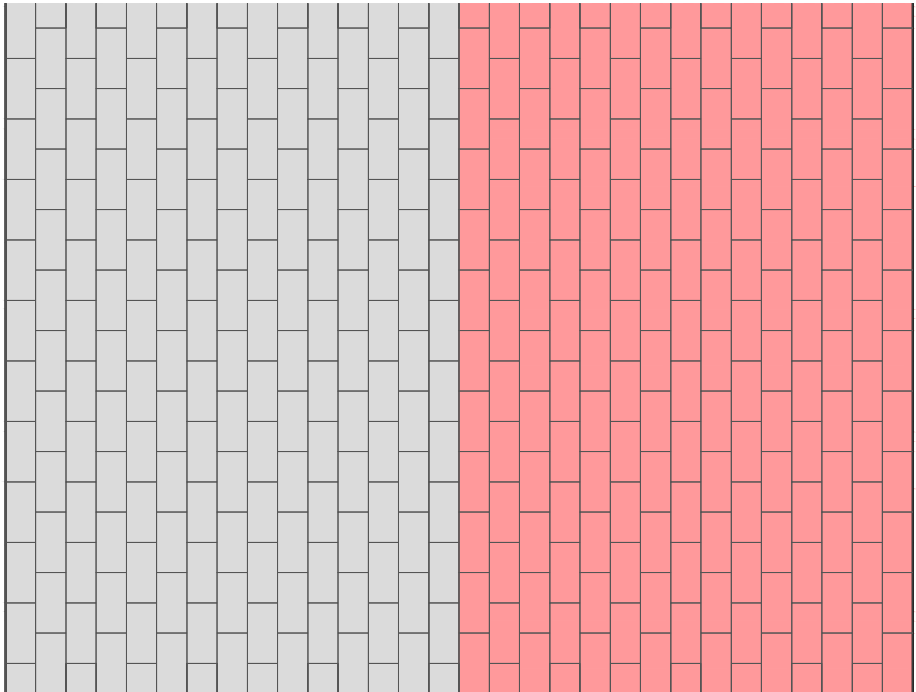


**Sarkans un pelēks T-6 betona bruģakmens ar abrazīvu virsmu.

Pielieto gājēju ietvēm un autobusu pieturvietu platformām Celtnieku ielas visā posmā.

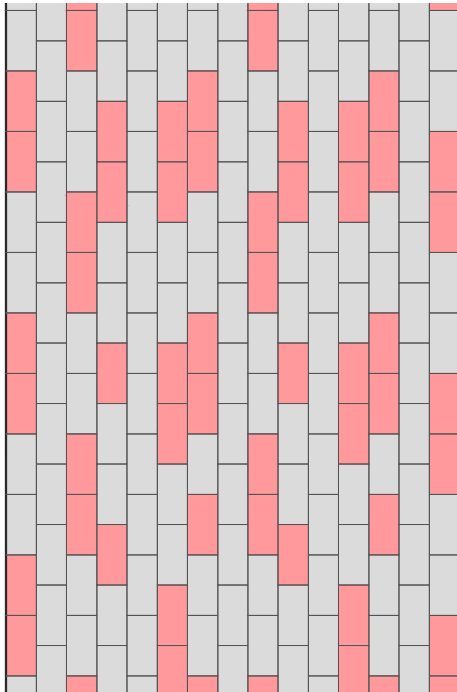

Piezīmes:
*Betona bruģa segumu izbūves darbu gaitā pieļaujamās betona bruģa rakstu un krāsu attiecību korekcija pēc "Pasūtītāja" vai domes APN norādījumiem.
*Bruģakmens seguma pārbruģēšanas laukumiem rakstu un krāsu salikumu atstāj nemainīgu.
**Gājēju un veloceliņa bruģa virsmai ir jābūt abrazīvai.

 AS "VCI" Aveņu iela 1, Ikšķile, Ikšķiles nov., LV – 5052.				Pasūtītājs : Ventspils brīvostas pārvalde			Pasūtītāja Nr. 13/3.1–34 Arhīva Nr. 2013/8–12/13		
				Objekts: Celtnieku ielas rekonstrukcija posmā no Talsu ielas līdz Siguldas ielai, Ventspilī			Marka	Lapa	Mērogs
Būvproj.vad.							CD 7	1	bez mēroga
Projektēja									
Pārbaudēja									
				Raksturojums: Bruģa raksti			Stadija TP		