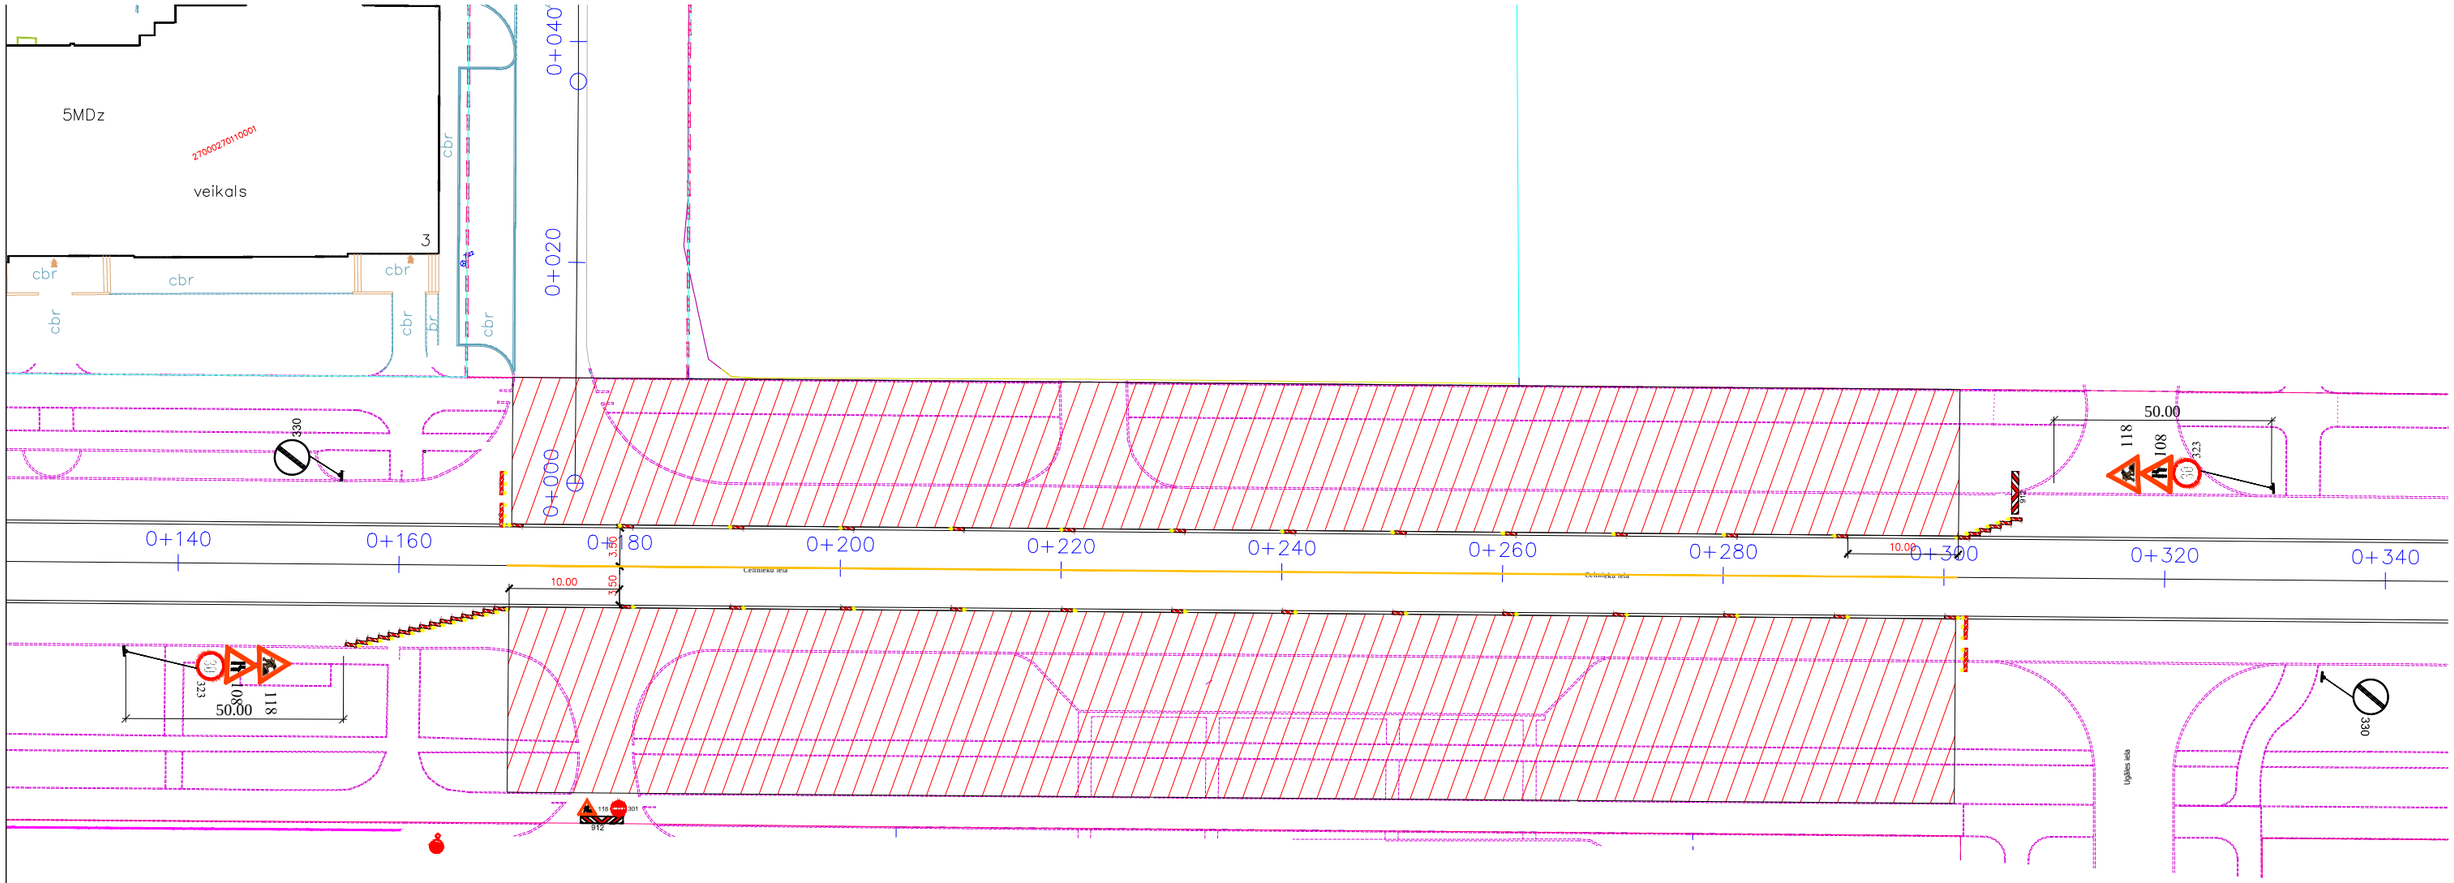

Apzīmējumi

118 Uzstādāmās ceļa zīmes

Būvdarbu zona

Piezīmes

*Ceļa aprīkojums jāuztur atbilstošā kārtībā visu būvdarbu laiku;
*Ceļa zīmēm jāatbilst LVS 77 prasībām;
*Darba vietas aprīkošana izpildāma atbilstoši LR MK noteikumiem Nr.421;
*Būvdarbu veicējam ir savlaicīgi jāinformē būvdarbu zonai pieguļošo zemesgabalu īpašniekus, lietotājus par gaidāmajiem satiksmes ierobežojumiem un tās slēgšanu;
*Pēc šī parauga ir aprīkojamas viss būvdarbu posma garums ar pakāpenisku satiksmes ierobežošanu.

AS "VCI" Aveņu iela 1, Ikšķile, Ikšķiles nov., LV – 5052.		Pas?t?tâjs : Ventspils br?vostas pârvalde	Pas?t?juma Nr. 13/3.1-34 Arh?va Nr. 2013/8-12/1.
		Objekts: Celtnieku ielas rekonstrukcija posmâ no Talsu ielas l?dz Siguldas ielai, Ventspil?	Marka: CD 8 · Lapa: 3
B?vproj.vad.	G.Lasmanis 01.2014.		
Projekt?ja	A.Done 01.2014.	Ras?jums: Satiksmes organizâcijas tipveida sh?ma b?vdarbu laikâ	Stadija TP
Pârbaud?ja	G.Lasmanis 01.2014.		