


Pieņemtie apzīmējumi:

- K2 — Projektētais lietusūdens uztvērējaka pievads
- K2 — Projektētais lietusūdens kolektors
- K1 — Projektētais sadzīves kanalizācijas kolektors
- K2 — Projektētais ūdens kolektors
- K2 — Projektētā brauktuves apmale
- K2 — Projektētā brauktuves pazeminātā apmale
- K2 — Projektētā ietves apmale
- K2 — Projektētais apgaismojuma kabelis
- K2 — Projektētais apgaismojuma balsts
- ⊗ — Projektētā skataka sakaru tīkliem

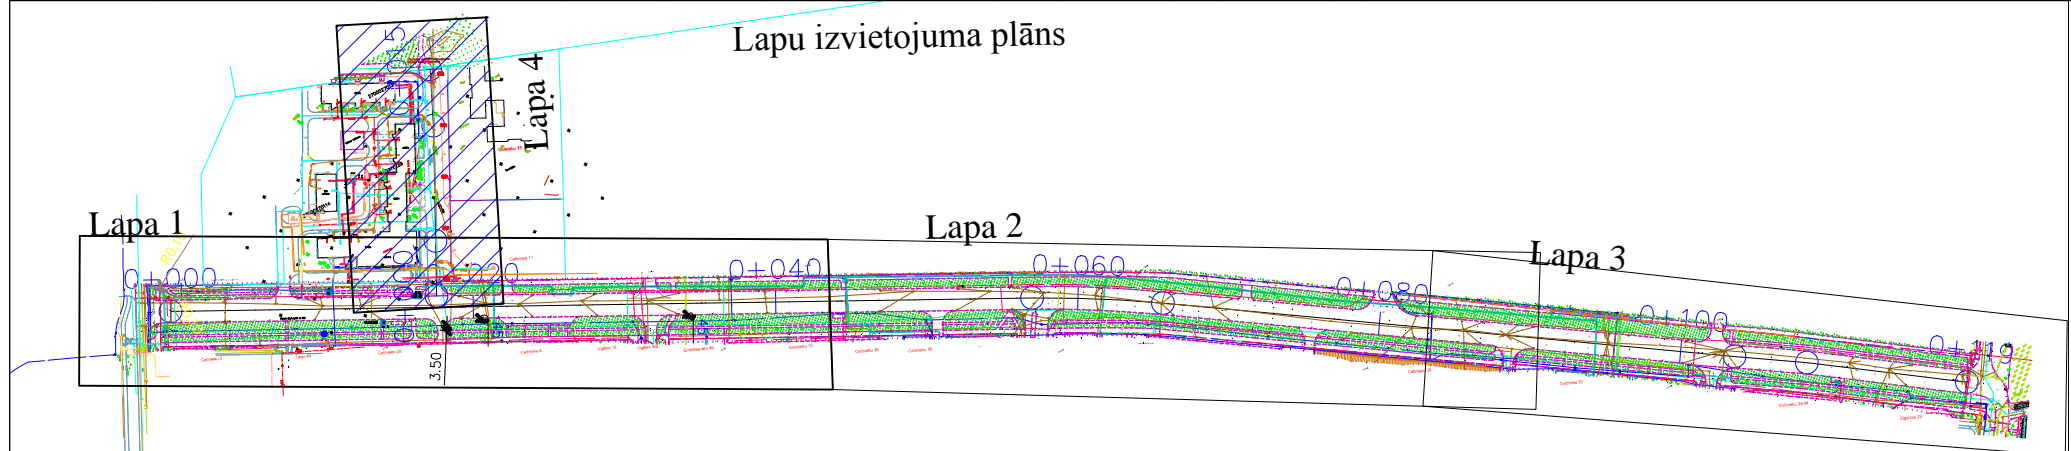

				AS "VCI" Aveņu iela 1, Ikšķile, Ikšķiles nov., LV – 5052.			Pas?t?tājs : Ventspils br?vostas pārvalde			Pas?t?juma Nr. 13/3.1–34 Arh?va Nr. 2013/8–12/13		
Objekts: Celtņieku ielas rekonstrukcija posmā no Talsu ielas l?dz Siguldas ielai, Ventspil?				Objekts: Celtņieku ielas rekonstrukcija posmā no Talsu ielas l?dz Siguldas ielai, Ventspil?			Objekts: Celtņieku ielas rekonstrukcija posmā no Talsu ielas l?dz Siguldas ielai, Ventspil?			Objekts: Celtņieku ielas rekonstrukcija posmā no Talsu ielas l?dz Siguldas ielai, Ventspil?		
B?vproj.vad. Projekt?ja Pārbaud?ja				G.Lasmanis M.Gertsons A.Done			01.2014. 01.2014. 01.2014.			01.2014. 01.2014. 01.2014.		
Ros?jums: ?enplāns				Ros?jums: ?enplāns			Ros?jums: ?enplāns			Ros?jums: ?enplāns		
Stadija TP				Stadija TP			Stadija TP			Stadija TP		