

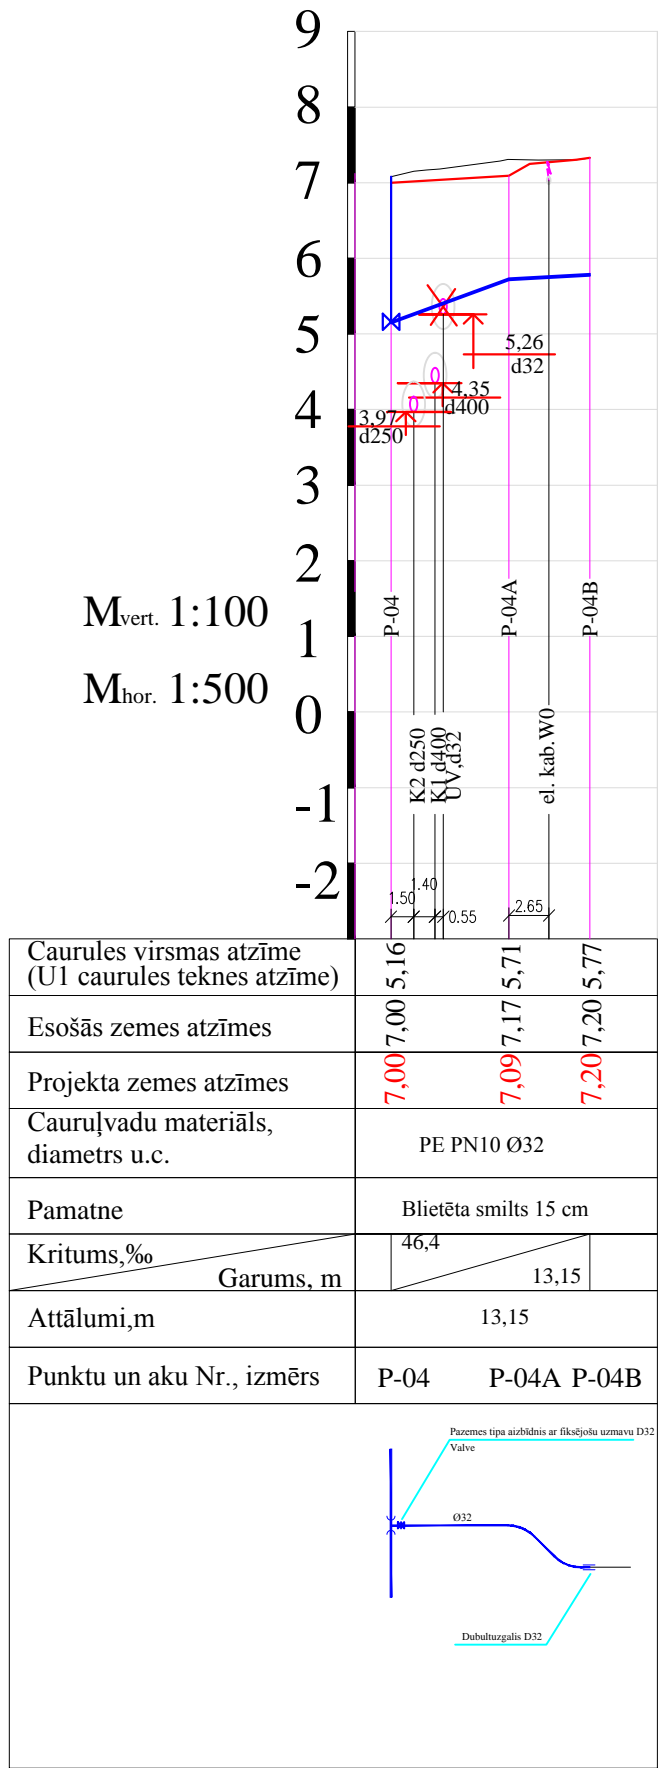
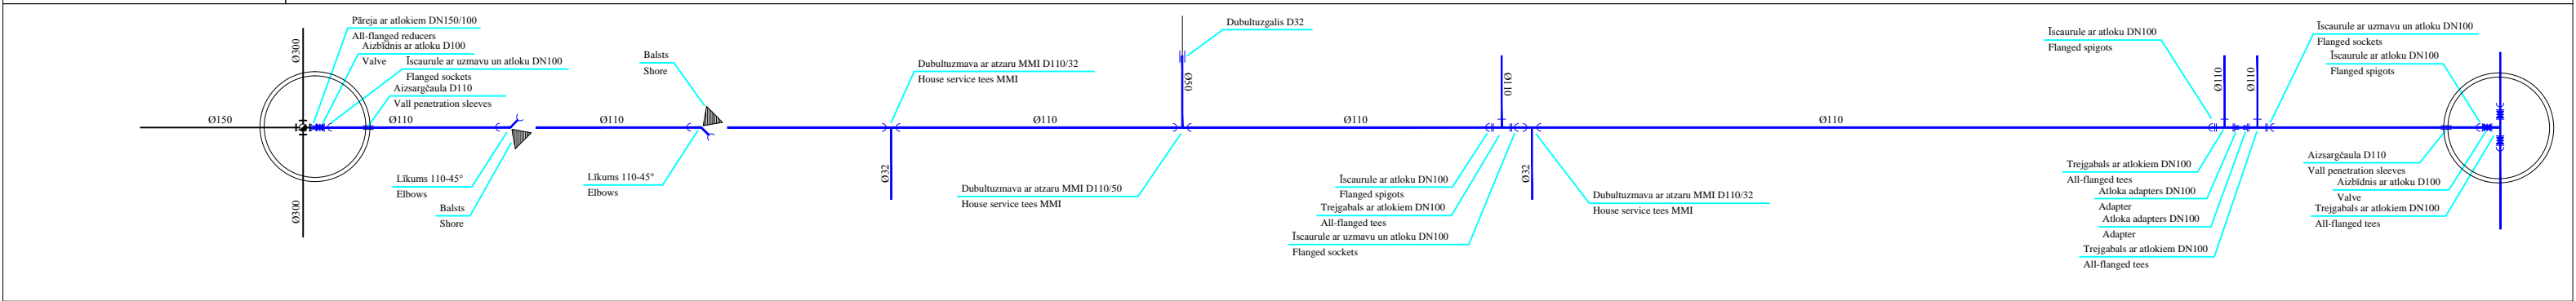




Caurules virsmas atzīme (U1 caurules teknes atzīme)	5,02	5,06	5,10	5,16	5,24	5,35	5,37	5,65
Esošās zemes atzīmes	7,02	7,10	7,05	7,10	7,06	7,12	7,15	7,35
Projekta zemes atzīmes	7,12	7,13	7,12	7,03	7,06	7,06	7,22	7,25
Caurulvadu materiāls, diametrs u.c.	PE Ø110	PE Ø110	PE Ø110	PE Ø110	PE Ø110	PE Ø110	PE Ø110	PE Ø110
Pamatne	Blietēta smiltis 15 cm	Blietēta smiltis 15 cm	Blietēta smiltis 15 cm	Blietēta smiltis 15 cm	Blietēta smiltis 15 cm	Blietēta smiltis 15 cm	Blietēta smiltis 15 cm	Blietēta smiltis 15 cm
Kritums,%	3,3					3,8		
Attālumi,m	17,40	12,15	17,80	23,40	25,85	2,50	48,00	30,50
Punktu un aku Nr., izmērs	P-01	P-02	P-03	P-04	P-05	P-06 P-07	P-08 P-09 P-10	P-11

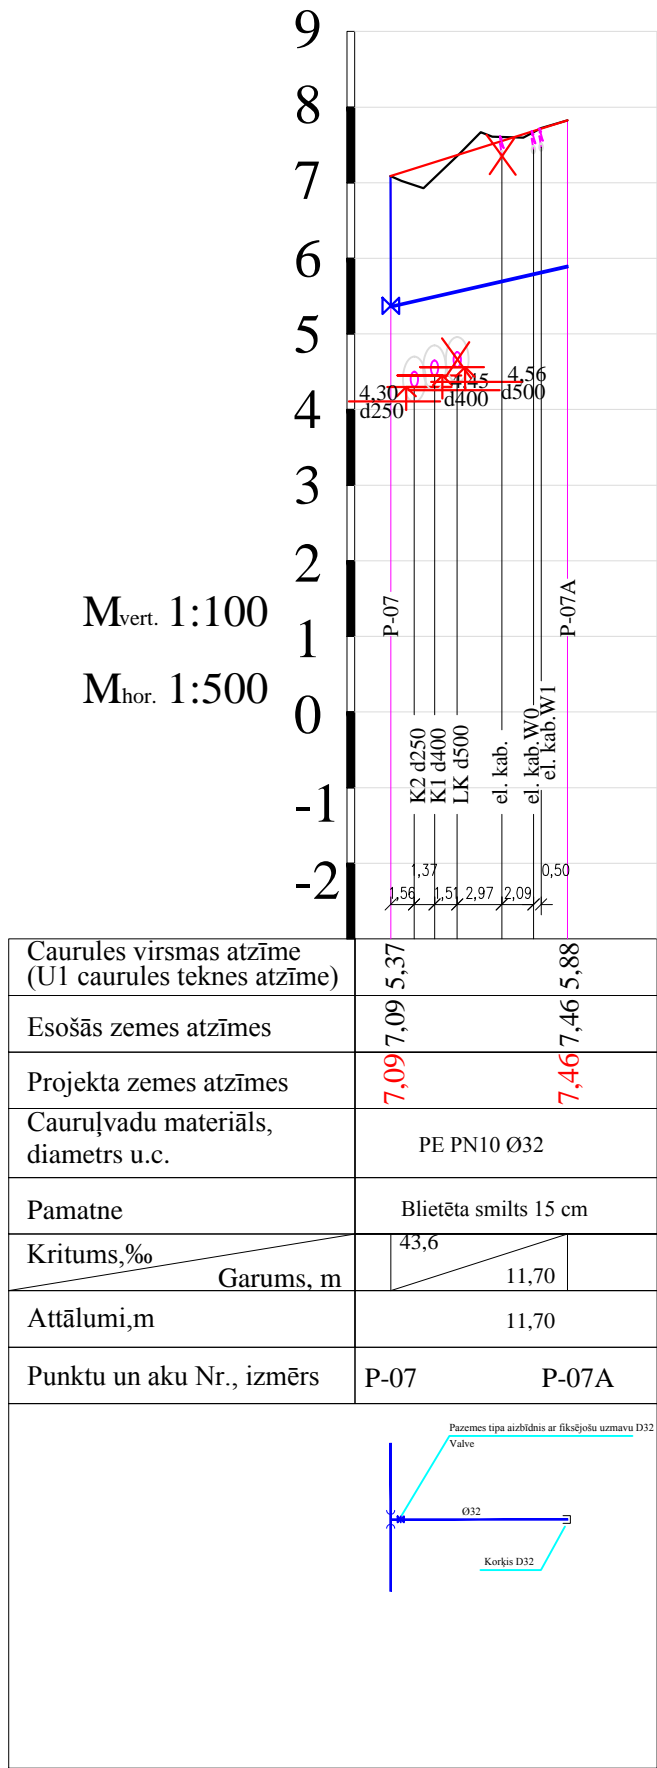



Caurules virsmas atzīme (U1 caurules teknes atzīme)	5,16	5,17	5,71	5,77
Esošās zemes atzīmes	7,00	7,09	7,17	7,20
Projekta zemes atzīmes	7,00	7,09	7,17	7,20
Caurulvadu materiāls, diametrs u.c.	PE PN10 Ø32	PE PN10 Ø32	PE PN10 Ø32	PE PN10 Ø32
Pamatne	Blietēta smiltis 15 cm	Blietēta smiltis 15 cm	Blietēta smiltis 15 cm	Blietēta smiltis 15 cm
Kritums,%	46,4			
Attālumi,m	13,15			
Punktu un aku Nr., izmērs	P-04	P-04A	P-04B	

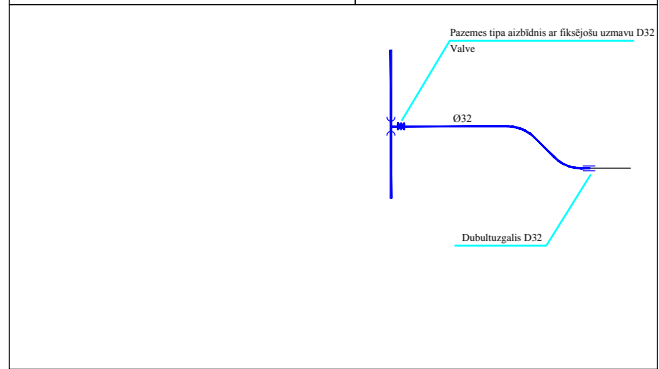

Caurules virsmas atzīme (U1 caurules teknes atzīme)	5,37	5,88
Esošās zemes atzīmes	7,09	7,46
Projekta zemes atzīmes	7,09	7,46
Caurulvadu materiāls, diametrs u.c.	PE PN10 Ø32	PE PN10 Ø32
Pamatne	Blietēta smiltis 15 cm	Blietēta smiltis 15 cm
Kritums,%	43,6	
Attālumi,m	11,70	
Punktu un aku Nr., izmērs	P-07	P-07A

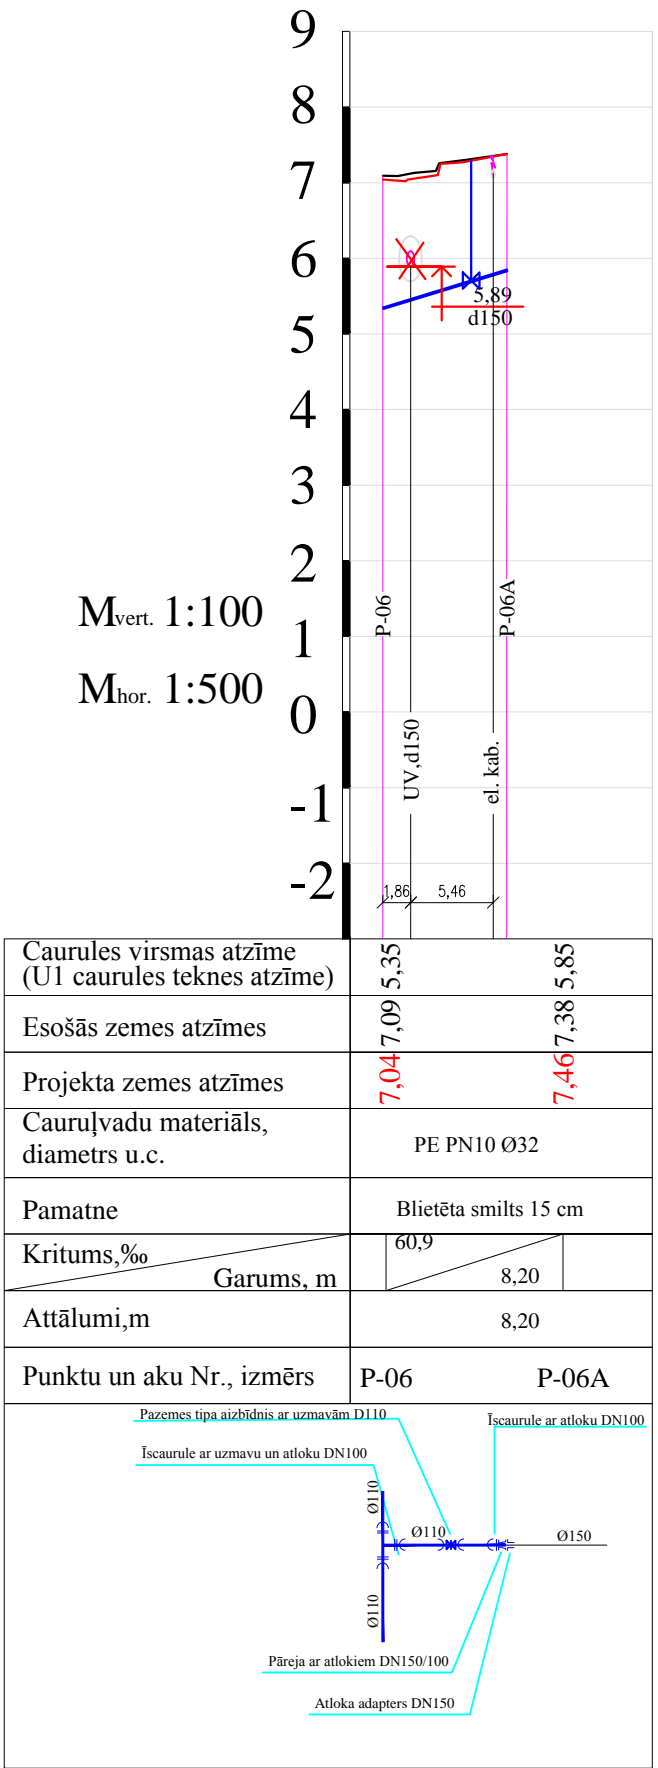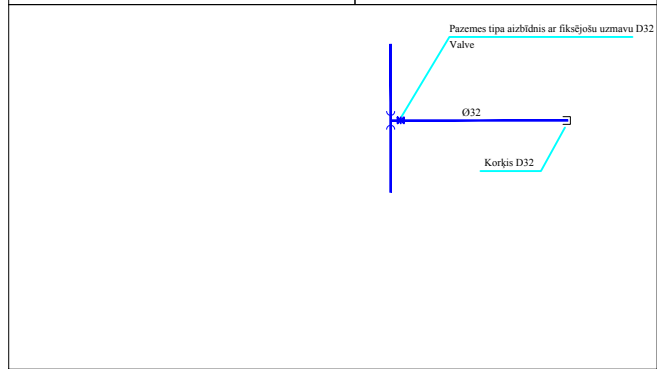

Caurules virsmas atzīme (U1 caurules teknes atzīme)	5,35	5,85
Esošās zemes atzīmes	7,09	7,38
Projekta zemes atzīmes	7,04	7,46
Caurulvadu materiāls, diametrs u.c.	PE PN10 Ø32	PE PN10 Ø32
Pamatne	Blietēta smiltis 15 cm	Blietēta smiltis 15 cm
Kritums,%	60,9	
Attālumi,m	8,20	
Punktu un aku Nr., izmērs	P-06	P-06A

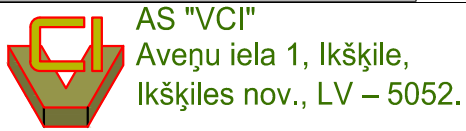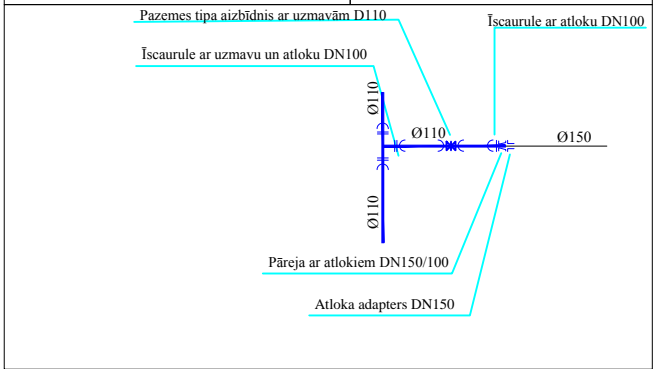

B?vproj.vad.	G.Lasmanis	01.2014.
Projekt?ja	M.Gertsons	01.2014.
P?rbaud?ja	A.Done	01.2014.

Pas?t?t?js :	Ventspils br?vostas p?rvalde	Pas?t?juma Nr.	13/3.1-34
Objekts:	Celtnieku ielas rekonstrukcija posm? no Talsu ielas l?dz Siguldas ielai, Ventspil??	Arh?va Nr.	2013/8-12/13
Ras?jums:	U1 garenprofils	Marka	Lapa
		M?rogs	