

Ventspilī

2013.gada 20.novembrī Nr. 1-15/147
Uz 05.11.2013. Nr 1-26/2642

Ventspils pilsētas pašvaldības iestādes
„Komunālā pārvalde” direktoram
A.Kausenieka kungam

Par tehniskajiem noteikumiem


Atbildot uz Jūsu 2013.gada 5.novembra vēstuli Nr.1-26/2642, informējam, ka objekta „Celtnieku ielas rekonstrukcija posmā no Talsu ielas līdz Siguldas ielai, Ventspilī” robežās atrodas SIA „SkaTVis” piederoša kabelkanalizācija (sk. pielikumu).

Būvniecības gaitā nepieciešams nodrošināt esošās kabelkanalizācijas pilnīgu saglabāšanu, nepasliktinot tās tehnisko stāvokli.

Šie tehniskie noteikumi derīgi 1(vienu) gadu no to izsniegšanas brīža.


Pielikumā: Pielikums Nr.1 uz 1 lapas.


Valdes priekšsēdētājs

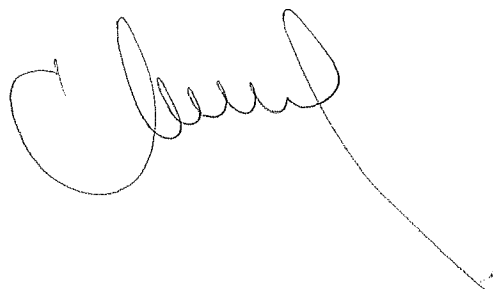

A.Jansons

V.Janovskis
29498204

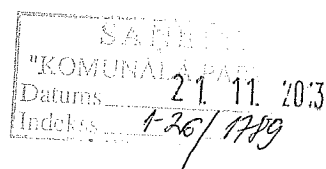

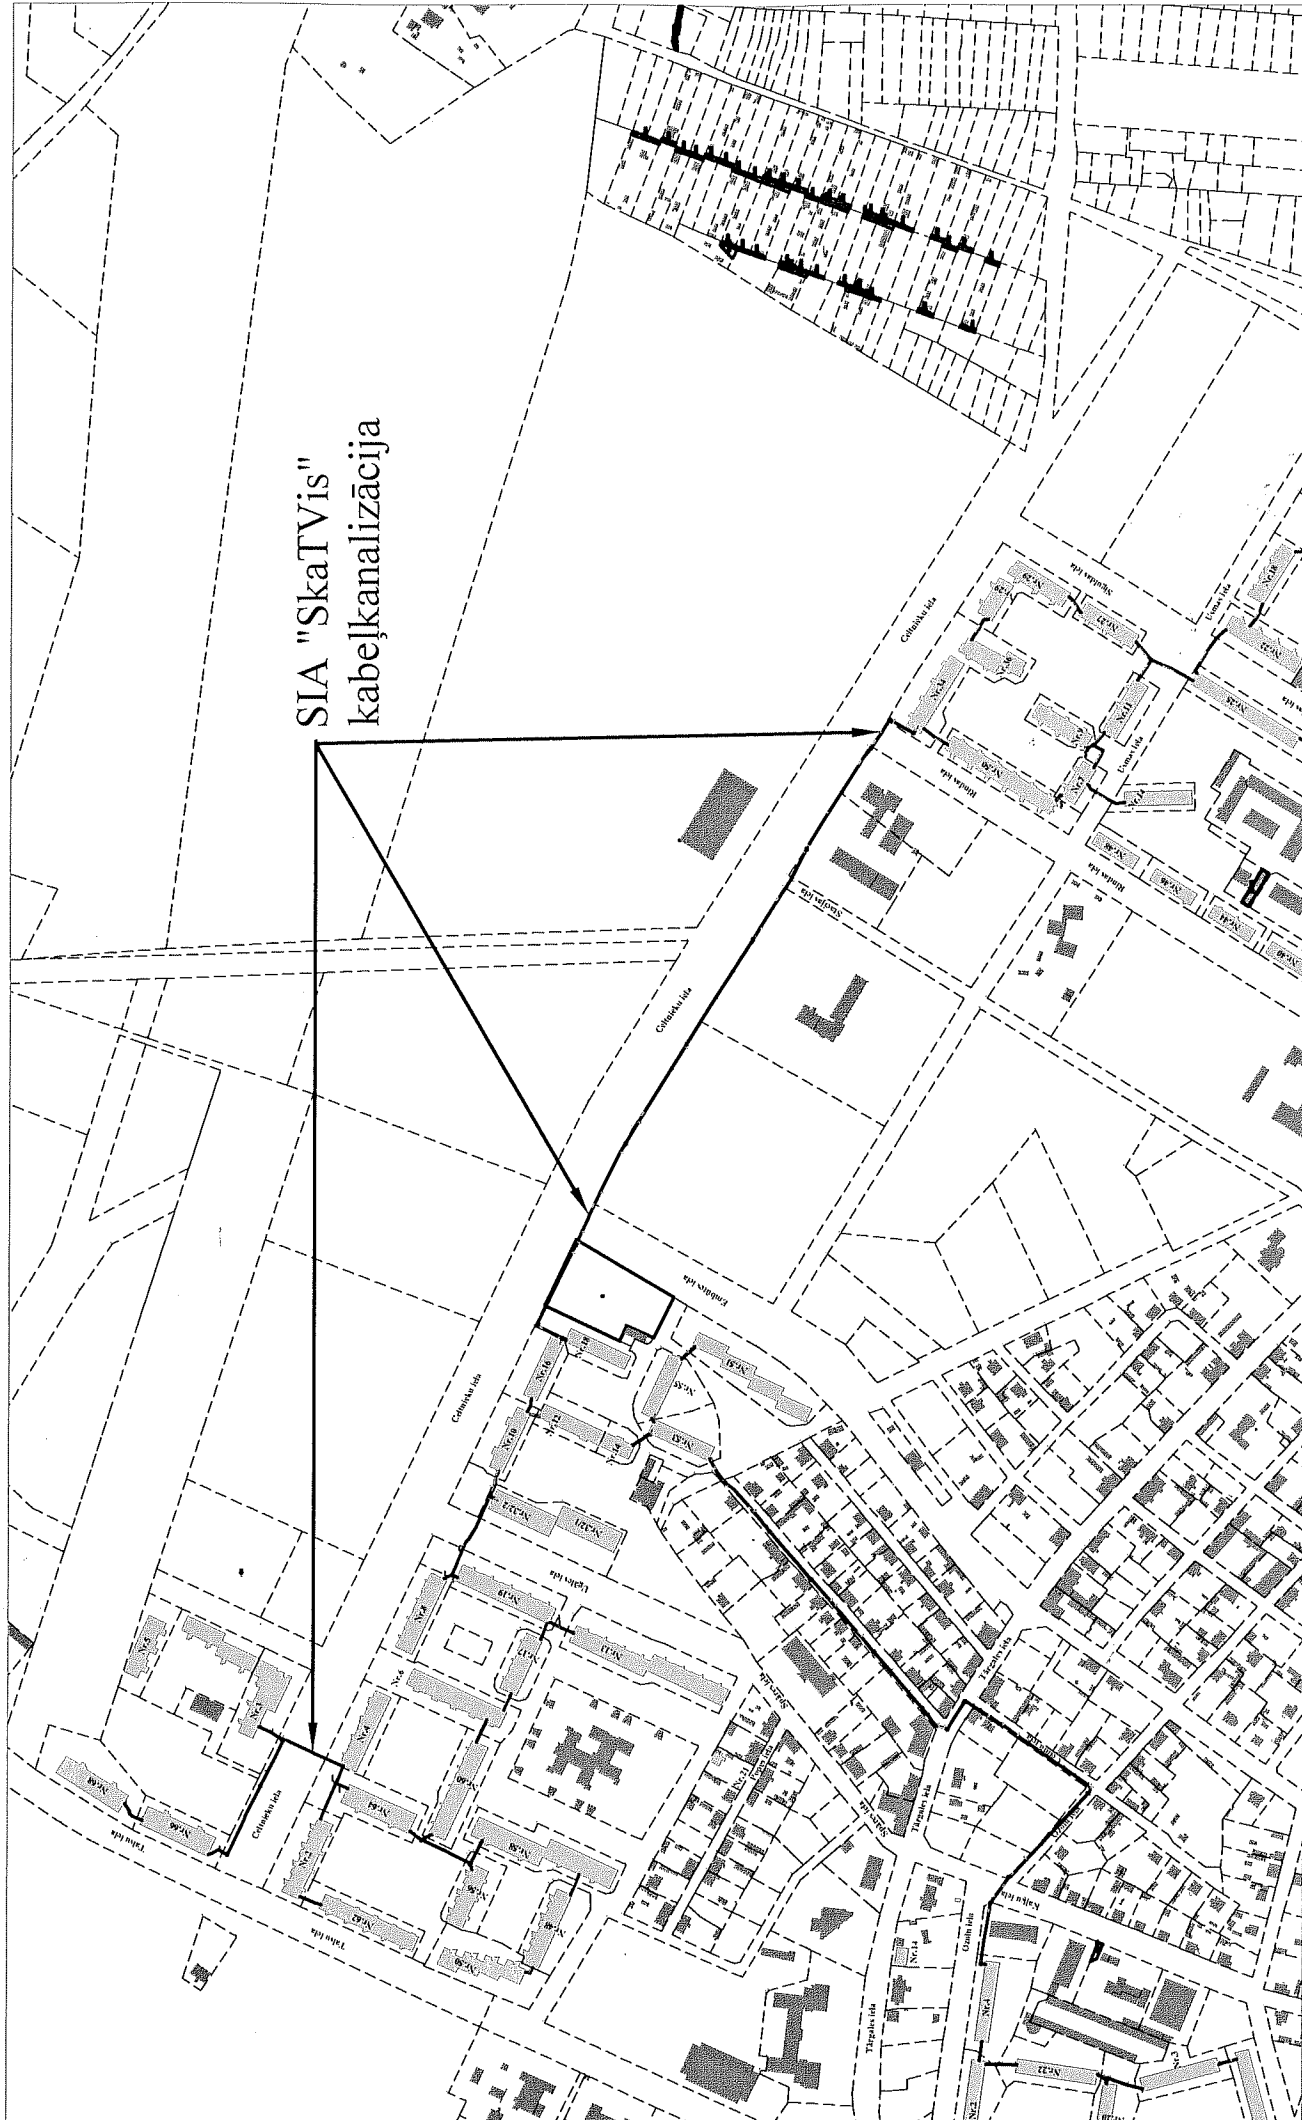

SIA "SkaTVis" galvenais inženieris

V. Janovskis