



LATVIJAS REPUBLIKA  
**PAŠVALDĪBAS SIA "VENTSPILS SILTUMS"**

Vienotais reģistrācijas Nr. 40003007655

Talsu ielā 84, Ventspilī, LV- 3602

Tālrunis 636 02 200, fakss 636 02 210, e-pasts: [vent.siltums@ventspils.lv](mailto:vent.siltums@ventspils.lv)

Ventspilī

03.12.2013. Nr. 8-1.1/ 976  
Uz 29.11.2013. Nr.1-26/2825

PI „Komunālā pārvalde”  
direktoram A.Kausenieka kgm  
Užavas ielā 8, Ventspilī, LV-3600

Par tehniskajiem noteikumiem

Veicot objekta **“Celtnieku ielas rekonstrukcija posmā no Talsu ielas līdz Siguldas ielai, Ventspilī”** projektēšanas darbus, ir jārespektē esošā bezkanāla tipa maģistrālā siltumtrase  $2 \times \varnothing 323,9/450$  (skat. pielikumā) ar atzarojumiem patērētājiem.

Vienlaikus informējam, ka 2014.gadā Celtnieku ielā posmā no Rindas ielas līdz Siguldas ielai ir paredzēta kanāla tipa siltumtrases rekonstrukcija. Pašlaik tiek izstrādāts tehniskais projekts „Maģistrālā trase no ēkas Celtnieku ielā Nr.8 līdz ēkām Rindas ielā Nr.50 un Siguldas ielā Nr.29 (3.etaps)”, projektētājs - SIA „Ventprojekts”.


Veicot celtniecības darbus siltumtrases rajonā, jāievēro aizsargjoslu likuma prasības.

Pielikumā: 1. Esošās situācijas plāns uz 1 lp.  
2. Esošās situācijas plāns uz 1 lp.

Valdes priekšsēdētājs

A.Uzaris


V.Blūms 63602217

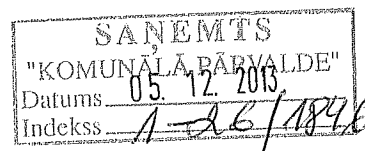

Pašvaldības SIA "Ventspils siltums" 0312.2013. vēstulei Nr.8-1.1/ 976

Pašvaldības SIA "Ventspils siltums" 03.12.2013. vēstulei Nr.8-1.1/ 976

Esošās situācijas plāns.

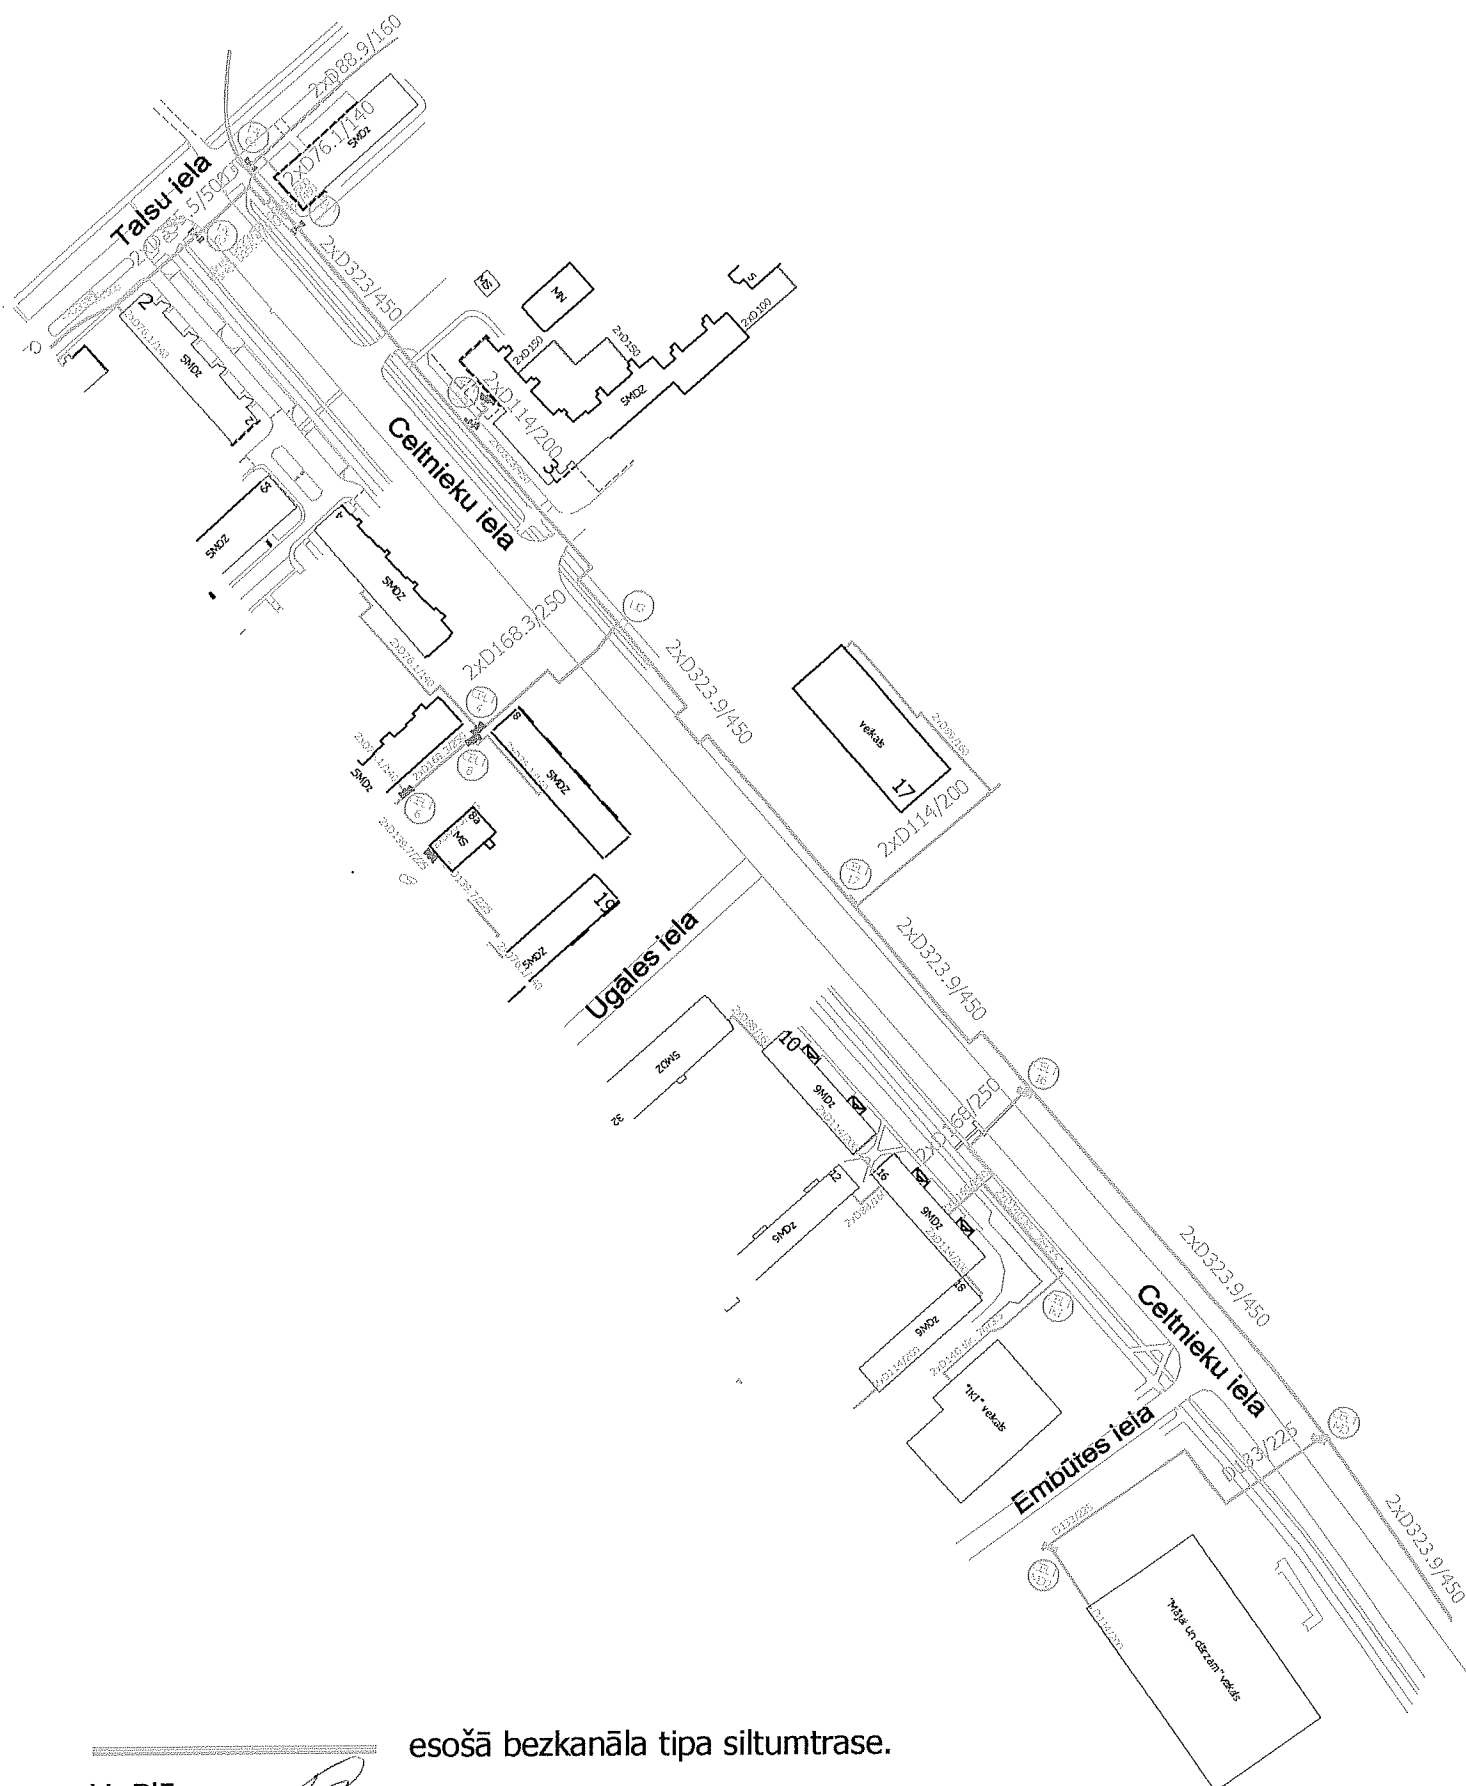


esošā bezkanāla tipa siltumtrase.

V. Blūms

## 2.pielikums

Pašvaldības SIA "Ventspils siltums" 03.12.2013. vēstulei Nr.8-1.1/ 976

### Esošās situācijas plāns.

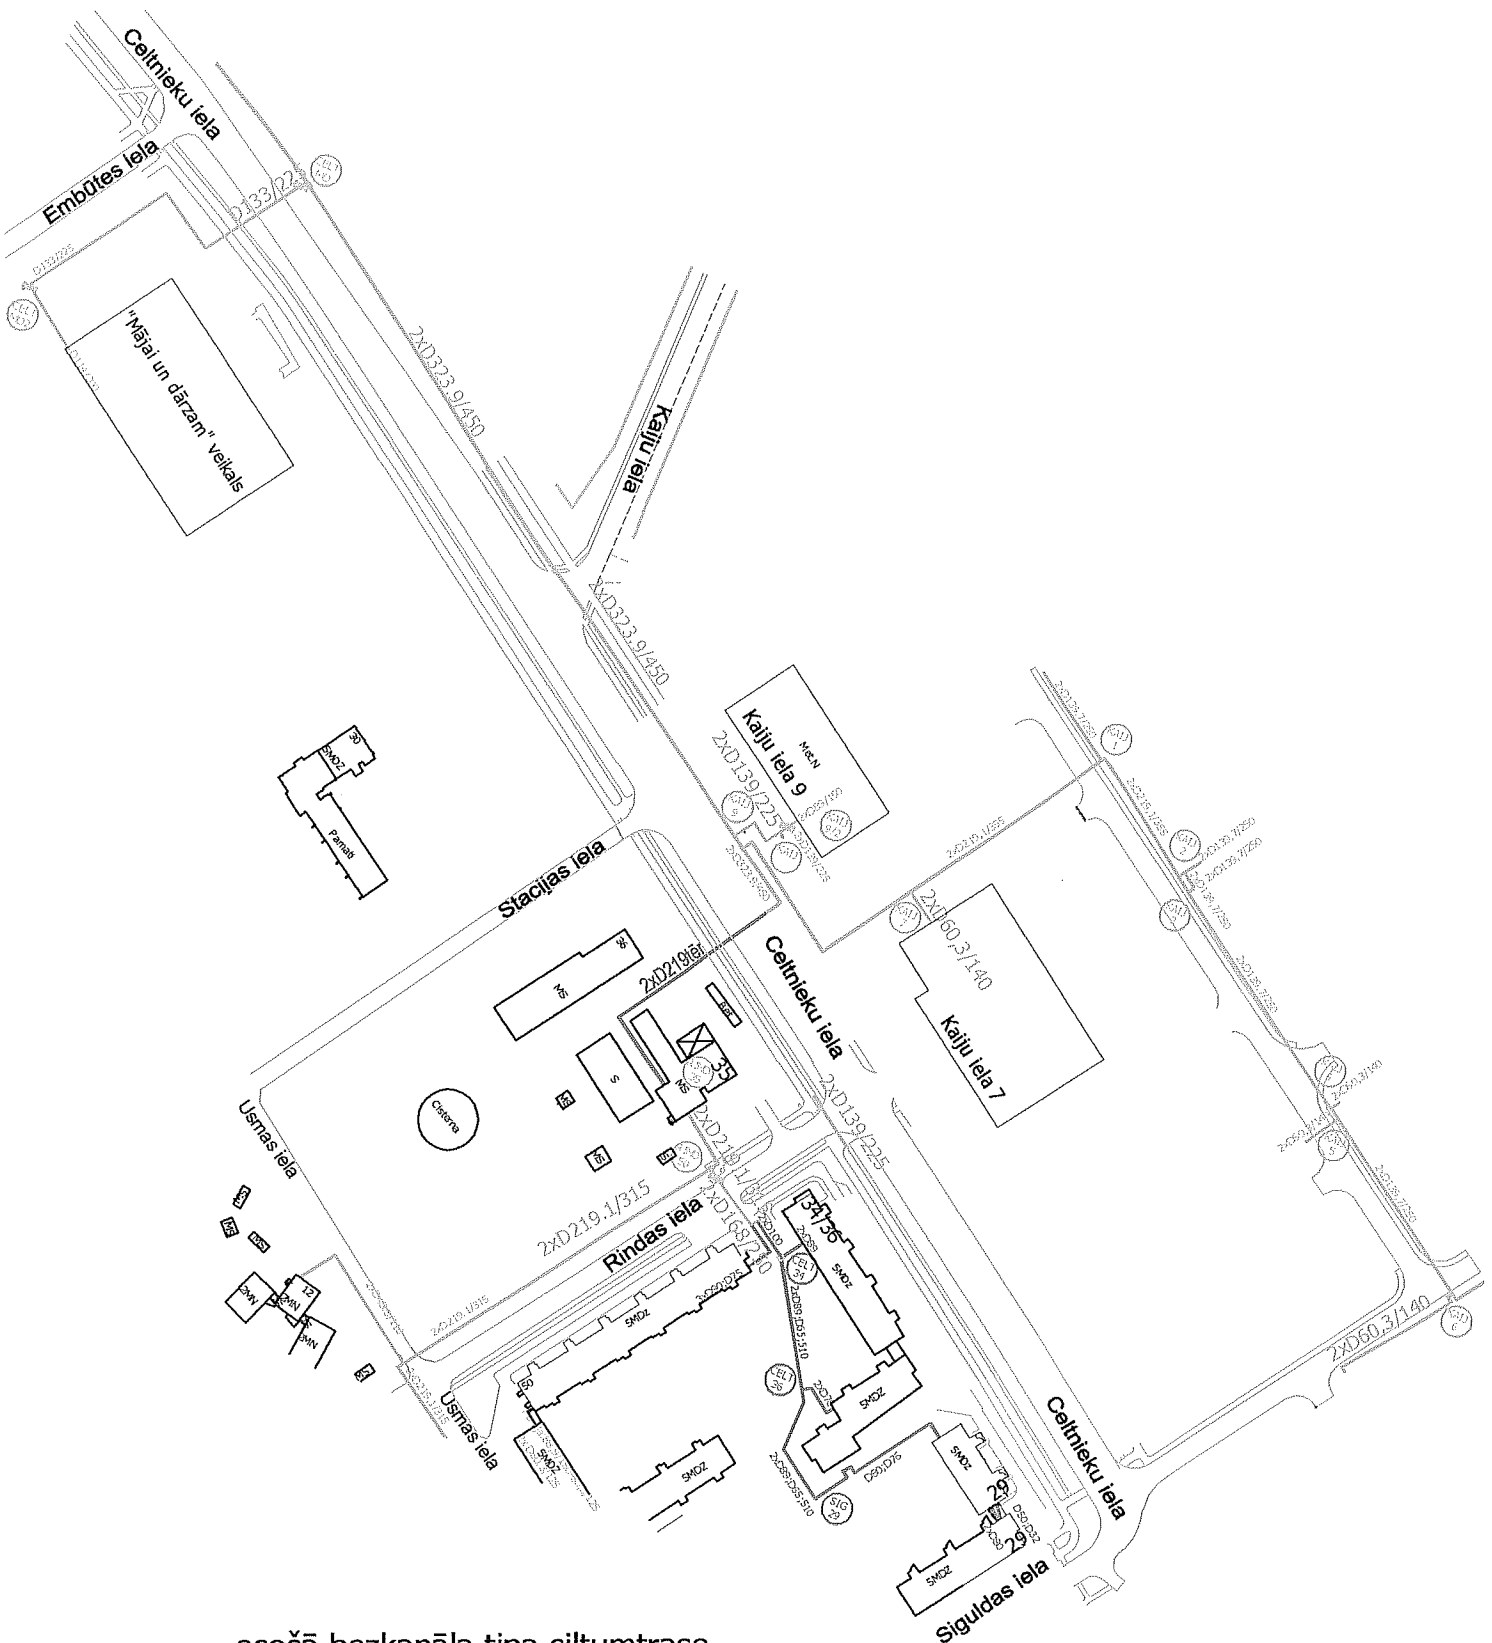

— esošā bezkanāla tipa siltumtrase.


— 2014.gadā rekonstruējamā kanāla tipa siltumtrase, projektētājs SIA "Ventprojekts".

V. Blūms

Pielikums

Pašvaldības SIA "Ventspils siltums" 03.12.2013. vēstulei Nr.8-1.1/\_\_\_\_\_

## Esošās situācijas plāns.

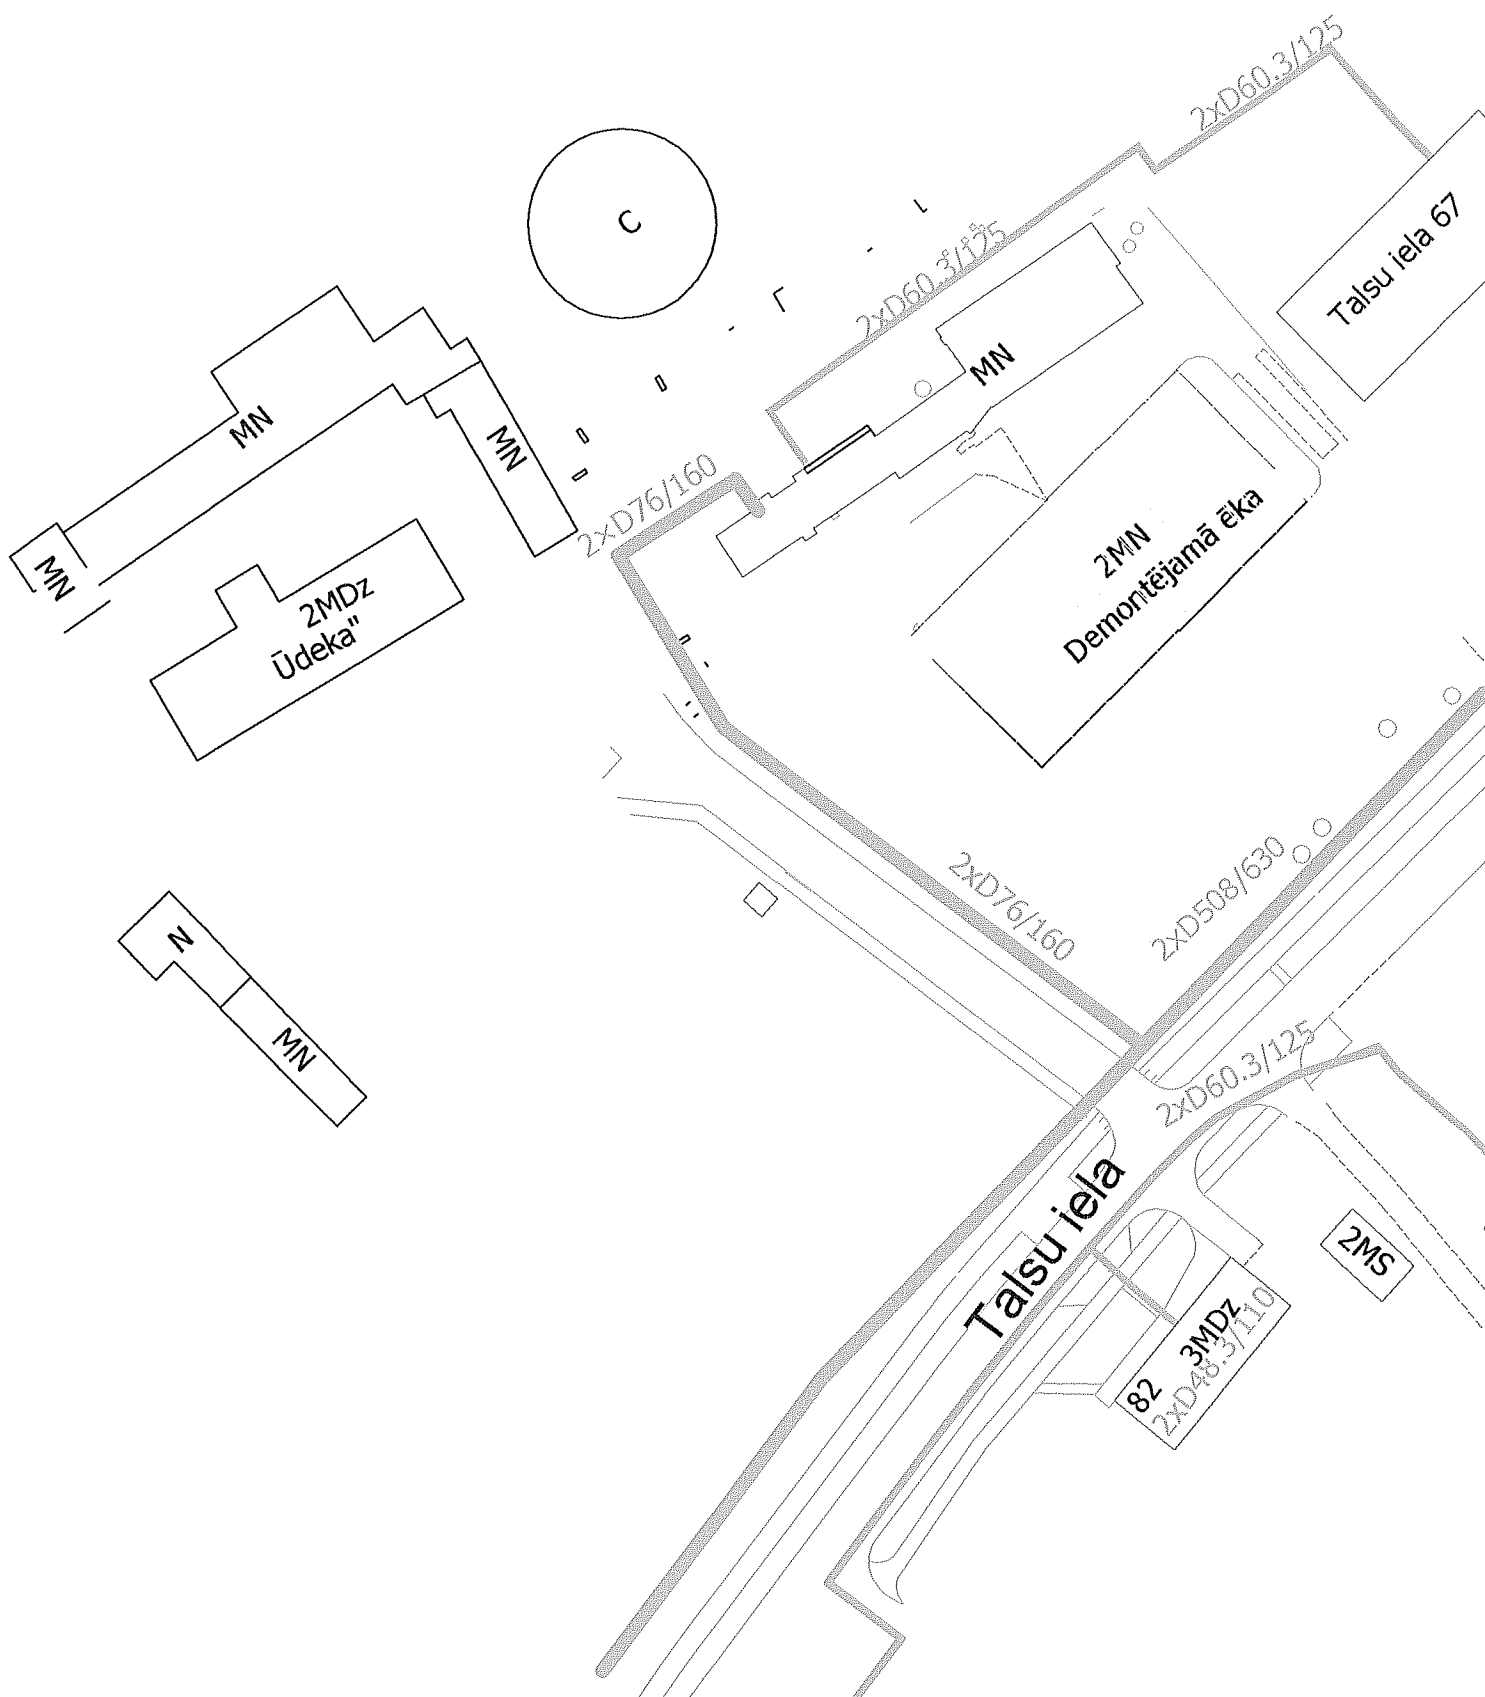

esošā bezkanāla tipa siltumtrase.

V. Blūms