U=0,4kV

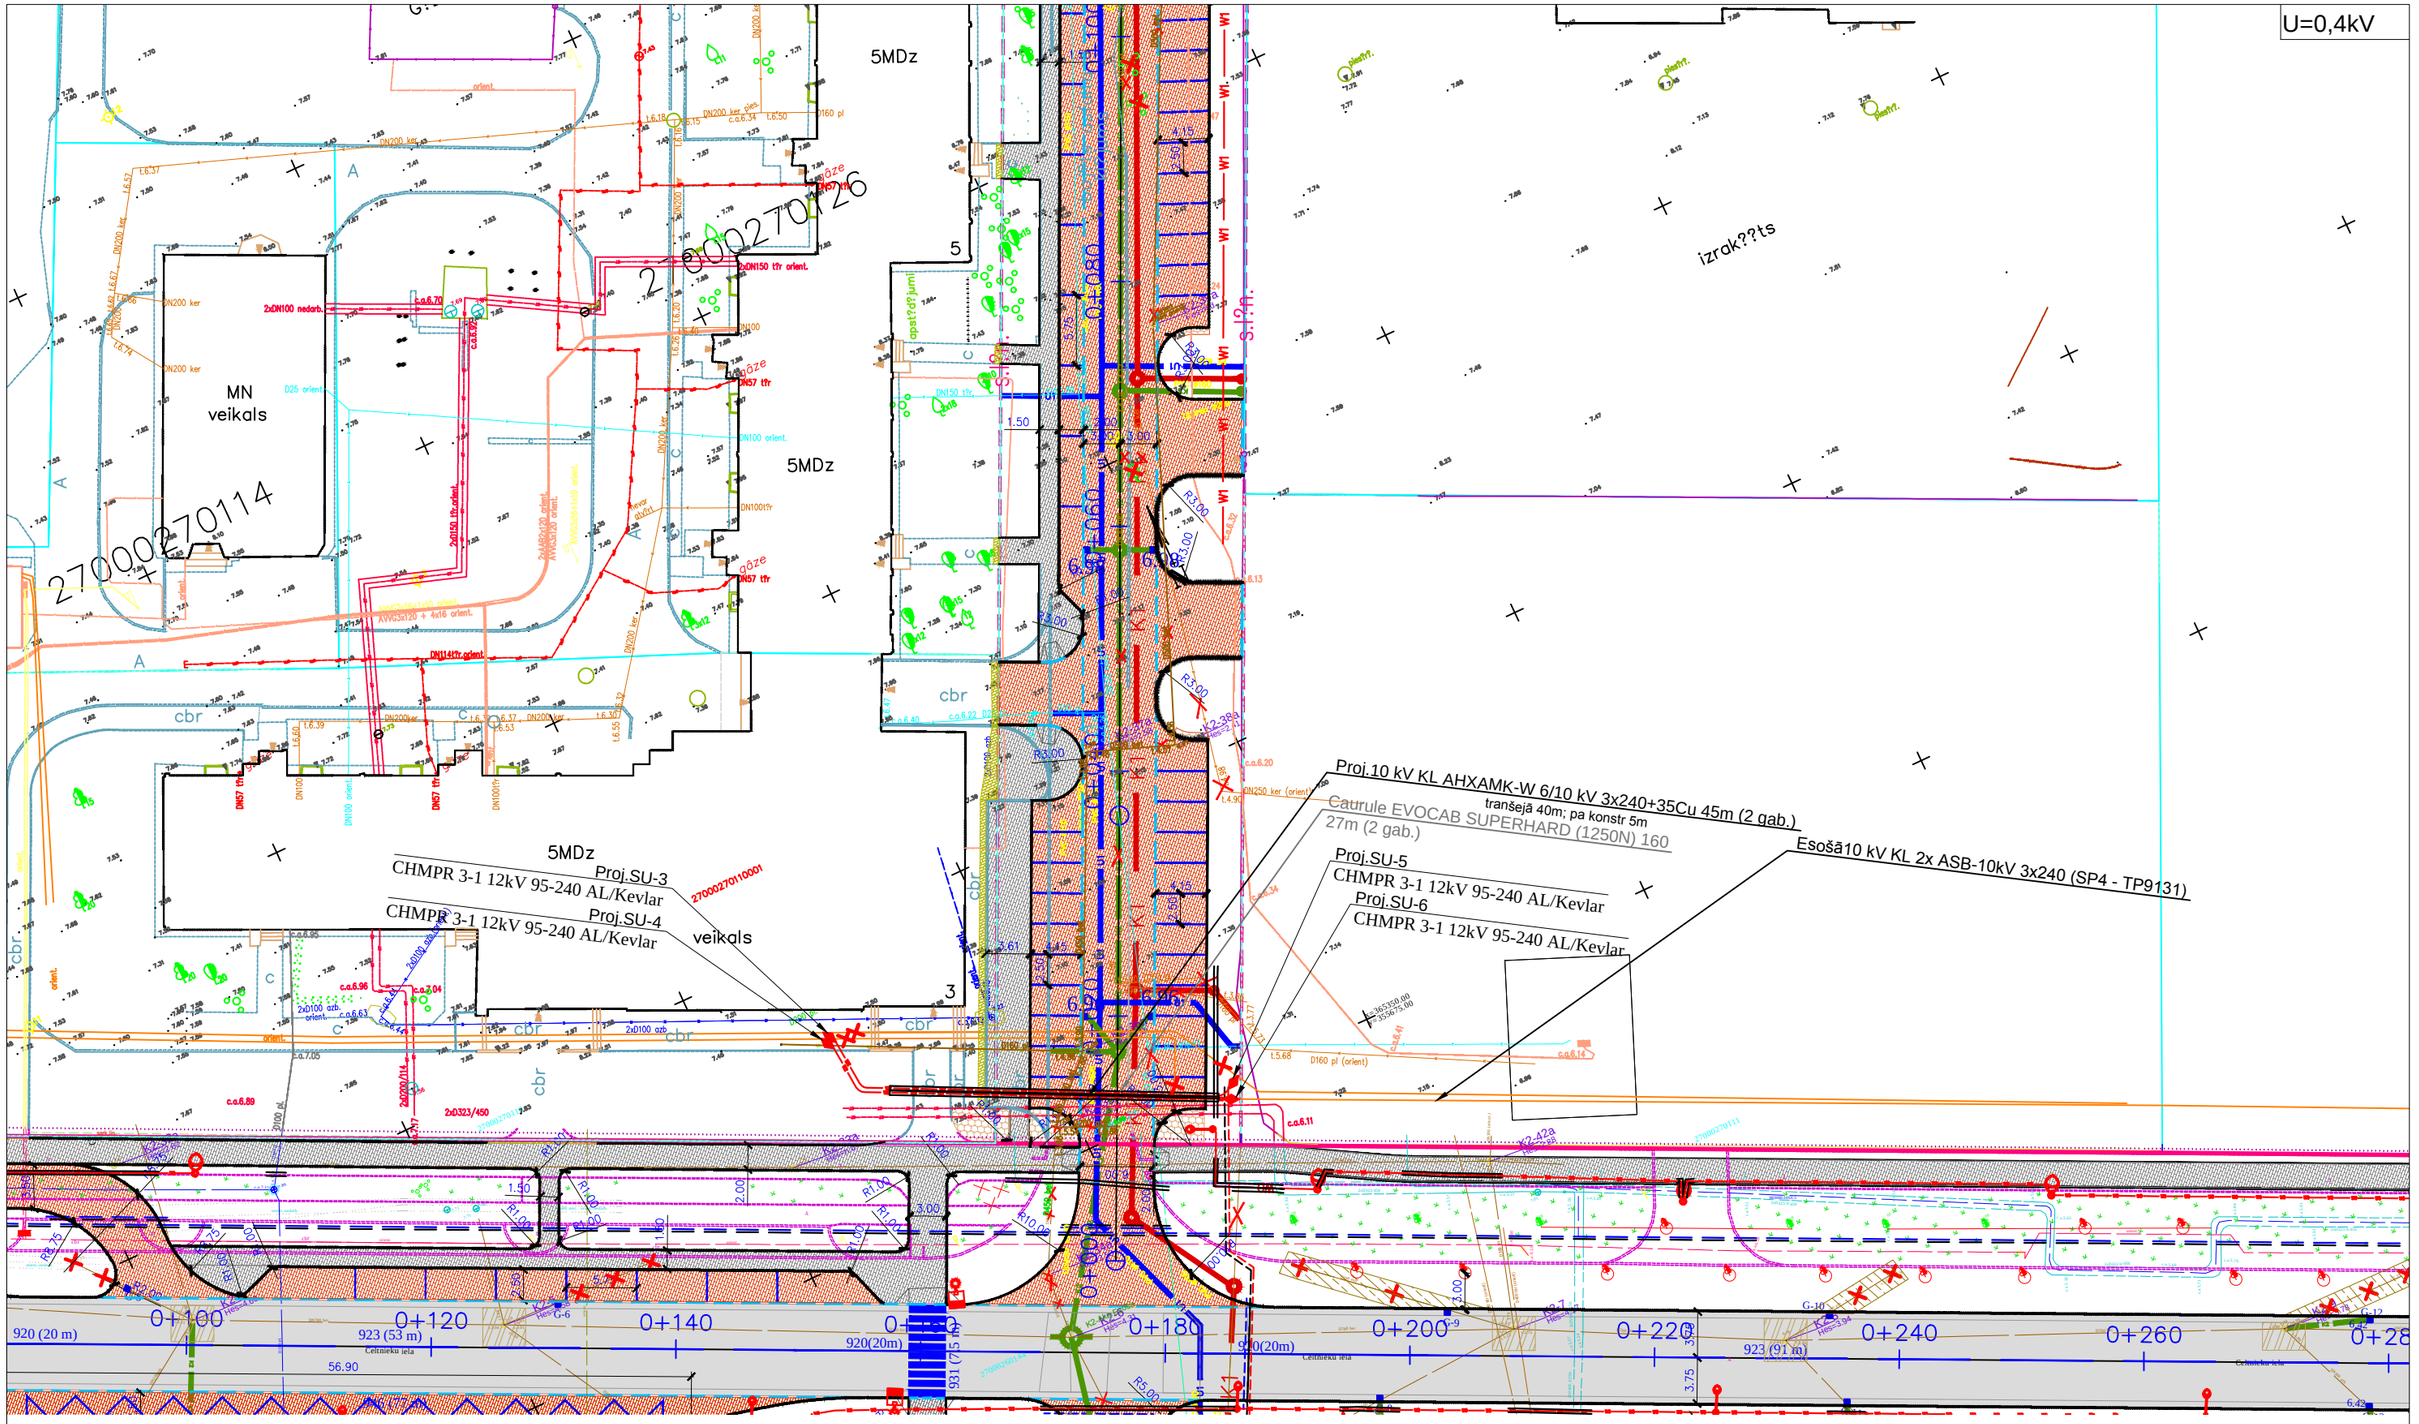

PIEZĪME: projektā pieņemtos apzīmējumus un paskaidrojumus skatīt lapā ELT-1

SIA "KCE" Reģistrācijas numurs: LV41203037327 Adrese: Dzelzavas iela 74, Rīga, LV-1082 e-pasts: info@kce.lv ; tālrunis: 25444964			Celtnieku ielas rekonstrukcija posmā no Talsu ielas līdz Siguldas ielai, Ventspilī Pasūtītājs: AS "Sadales tīkls" Ierosinātājs: Ventspils brīvostas pārvalde"
Būvproj.vad.	G.Lasmanis	01.2014	Trases plāns (ST 10kV kabeļa pārlikšana)
Proj.sad.vad.	J.Voitko	01.2014	
Izstrādāja	A.Birziņš	01.2014	

Marka: ELT		
Stadija	Lapa	Mērogs
TP	2.1	1:500
Pasūtījuma Nr.		
Arhīva reģ. Nr.		