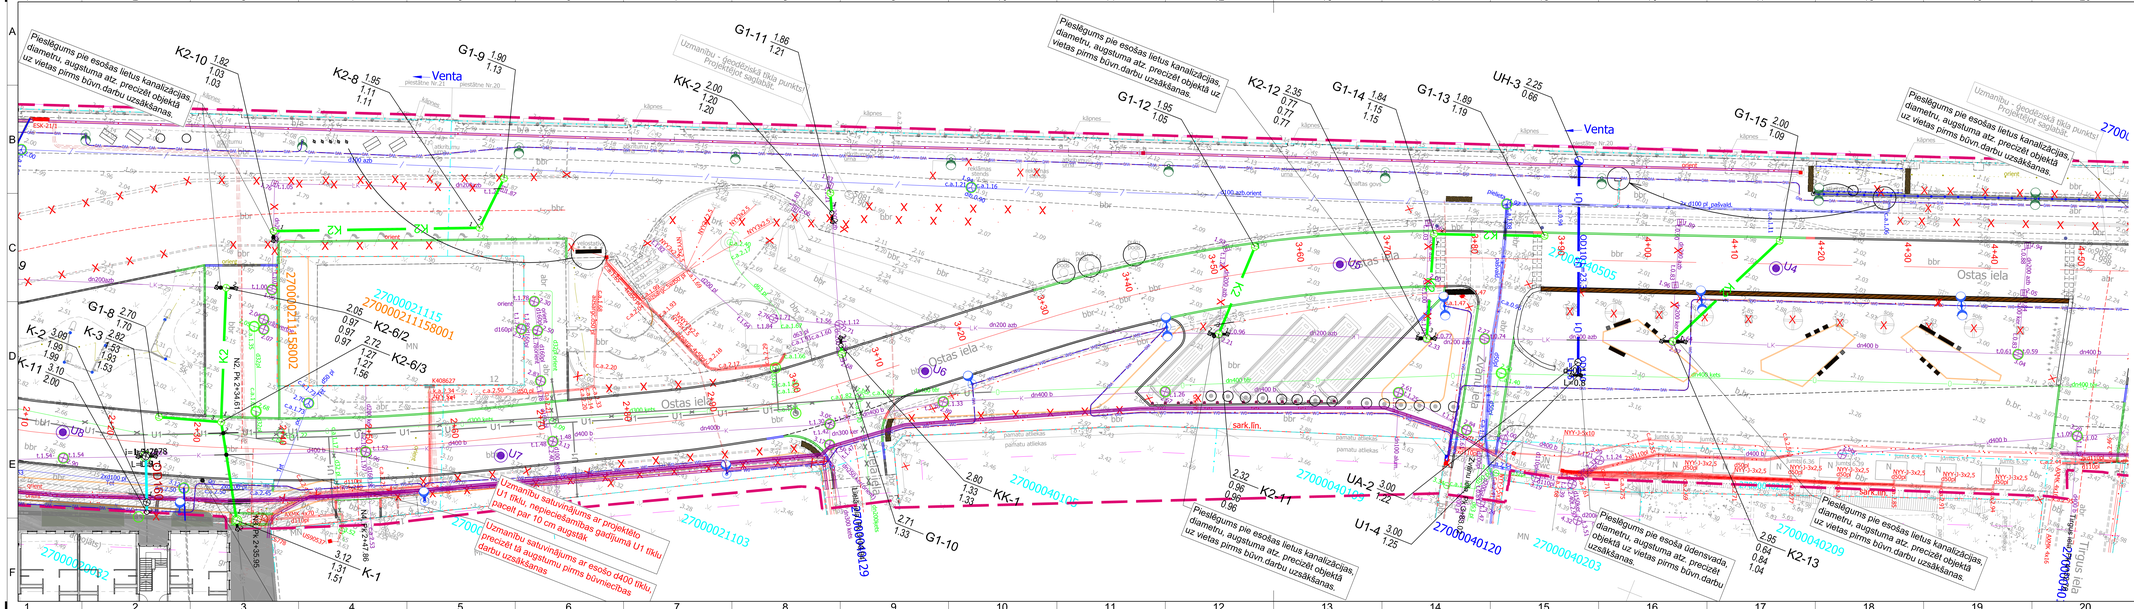

PIEZĪMES:

1. Augstuma atzīmes (absolūtās) uzrādītas Latvijas augstuma sistēmā, metros;
2. Projekta ūdensapgādes un kanalizācijas ārējo tīklu rasējumi izstrādāti saskaņā ar LBN 222-15, LBN 223-15 un LBN 008-14, kā arī saskaņā ar ārzdošajiem tehniskajiem noteikumiem un projektēšanas uzdevumu;
3. Rasējumi ir neatņemama sastāvdaļa skaidrojošam aprakstam un pielikumiem;
4. Rakšanas un montāžas darbus esošo komunikāciju tuvumā veikt ar organizāciju atļauju, kuru uzraudzībā atrodas šīs komunikācijas;
5. Attālumi, pagriezienu leņķi noteikti pēc mēroga, būvdarbu laikā tie jāprecizē;
6. Transējas sagatavošanu, caurvļvadu iegulšīanu un transējas atzbēršanu veikt saskaņā ar caurvļvadu izgatavotāju rekomendācijām un atkarībā no grunts ģeoloģiskajiem apstākļiem;
7. Ielu segumu un zālāju atjaunošana pēc ūdensvada un kanalizācijas izbūves ārpus objekta labiekārtošanas robežām izpildāmi esošajās augstuma atzīmēs;
8. Pirms būvdarbu uzsākšanas būvuzņēmējam jāpārbauda visi esošie un projektētie izmēri;
9. Šķērsojumā ar esošo kabeļu trasi, kabeļiem paredzēti divdaļīgās apvalkcaurules izstrādīšanu;
10. Pirms zemes darbu uzsākšanas precizēt esošo tīklu īzvietojumu datā un to ietūves dziļumu;
11. Augstuma atzīmju precizēšana pievienojuma vietās obligāta līdz būvdarbu uzsākšanai;
12. Būvdarbus veikt saskaņā ar pazemes komunikāciju un gaisvadu aizsargzonām.
13. Aku diametrus, aurvļvadu diametrus un sīlpumus skatīt garenprofilos;
14. Kanalizācijas aku detalizācijas skatīt standarta pielikumos.

Būvniecības ierosinātājs: **VENTSPILS BRĪVOSTAS PĀRVALDE** **Reģ. Nr. 90000284005** **Jāņa iela 19, Ventspils, LV-3601**				
Amats	Vārds, uzvārds	Paraksts	Datums	
Adrese: Ostas iela, Ventspils				
Lapas nosaukums:				
UKT vad.	Ingars Timofejevs		30.03.2021	
Izstrādāja	Ingars Timofejevs		30.03.2021	

Objekts: **Ostas ielas pārbūve posmā no Jāņa ielas līdz Dārzu ielai, Ventspilī**

Ģenerālplāns ar UKT tīkliem

SIA "BM-projekts"
Būvk.reģ.Nr. 7008-RA2
Upesgrīvas iela 16,
Rīga, LV-1002
Tālr.: +371 29762257

©All rights reserved
Dokumentāro kopiju ir aizliegts izdrukāt un pavairot bez likuma

Līguma Nr.	6.1.1./ITT/0001-53		
Arhīva Nr.	BM-V-2021/9		
Mērogs	1:250		
Stadija	Lapas	Marka	Ras. Nr.
BP		UKT	3

A3.0