



LATVIJAS REPUBLIKA
PAŠVALDĪBAS SIA "VENTSPILS SILTUMS"

Vienotais reģistrācijas Nr. 40003007655

Talsu ielā 84, Ventspilī, LV- 3602

Tālrunis 636 02 200, fakss 636 02 210, e-pasts: vent.siltums@ventspils.lv

Ventspilī

07.04.2021. Nr. 8-1.1/ 359
Uz 06.04.2021. BIS Nr. TMP-390188-78929

SIA "BM-projekts"
Upesgrīvas ielā 16, Rīgā, LV-1002

Par tehniskajiem noteikumiem

Veicot objekta "*Ostas ielas pārbūve posmā no Jāņa ielas līdz Dārzu ielai, Ventspilī*" projektēšanas darbus Jūsu uzradītajā teritorijā, ir jārespektē objekta tuvumā esošās bezkanāla tipa siltumtrases (skat. pielikumā).

Ostas ielas teritorijas pārbūves projekta plāna robežās **posmā no Jāņa ielas līdz Dārzu ielai** nav pašvaldības SIA „Ventspils siltums” siltumtīklu. Ievērojot minēto, objekta izstrādājamais labiekārtošanas būvprojekts nav jāsaskaņo ar pašvaldības SIA “Ventspils siltums”.

Kas attiecās uz ielas apgaismojuma projekta daļu **visam Ostas ielas posmam no Pils ielas līdz Dārzu ielai**, objekta izstrādājamais elektroapgādes būvprojekts ir jāsaskaņo ar pašvaldības SIA “Ventspils siltums” tikai gadījumā, ja apgaismojuma elektrotīkli šķērsos objekta tuvumā esošo bezkanāla tipa siltumtrasi (skat. pielikumā).


Pielikumā: 1.pielikums - Esošās situācijas plāns uz 1 lp.
2.pielikums - Esošās situācijas plāns uz 1 lp.
3.pielikums - Esošās situācijas plāns uz 1 lp.

Valdes priekšsēdētājs


V.Blūms 63602217

A.Uzaris


Esošās situācijas plāns.

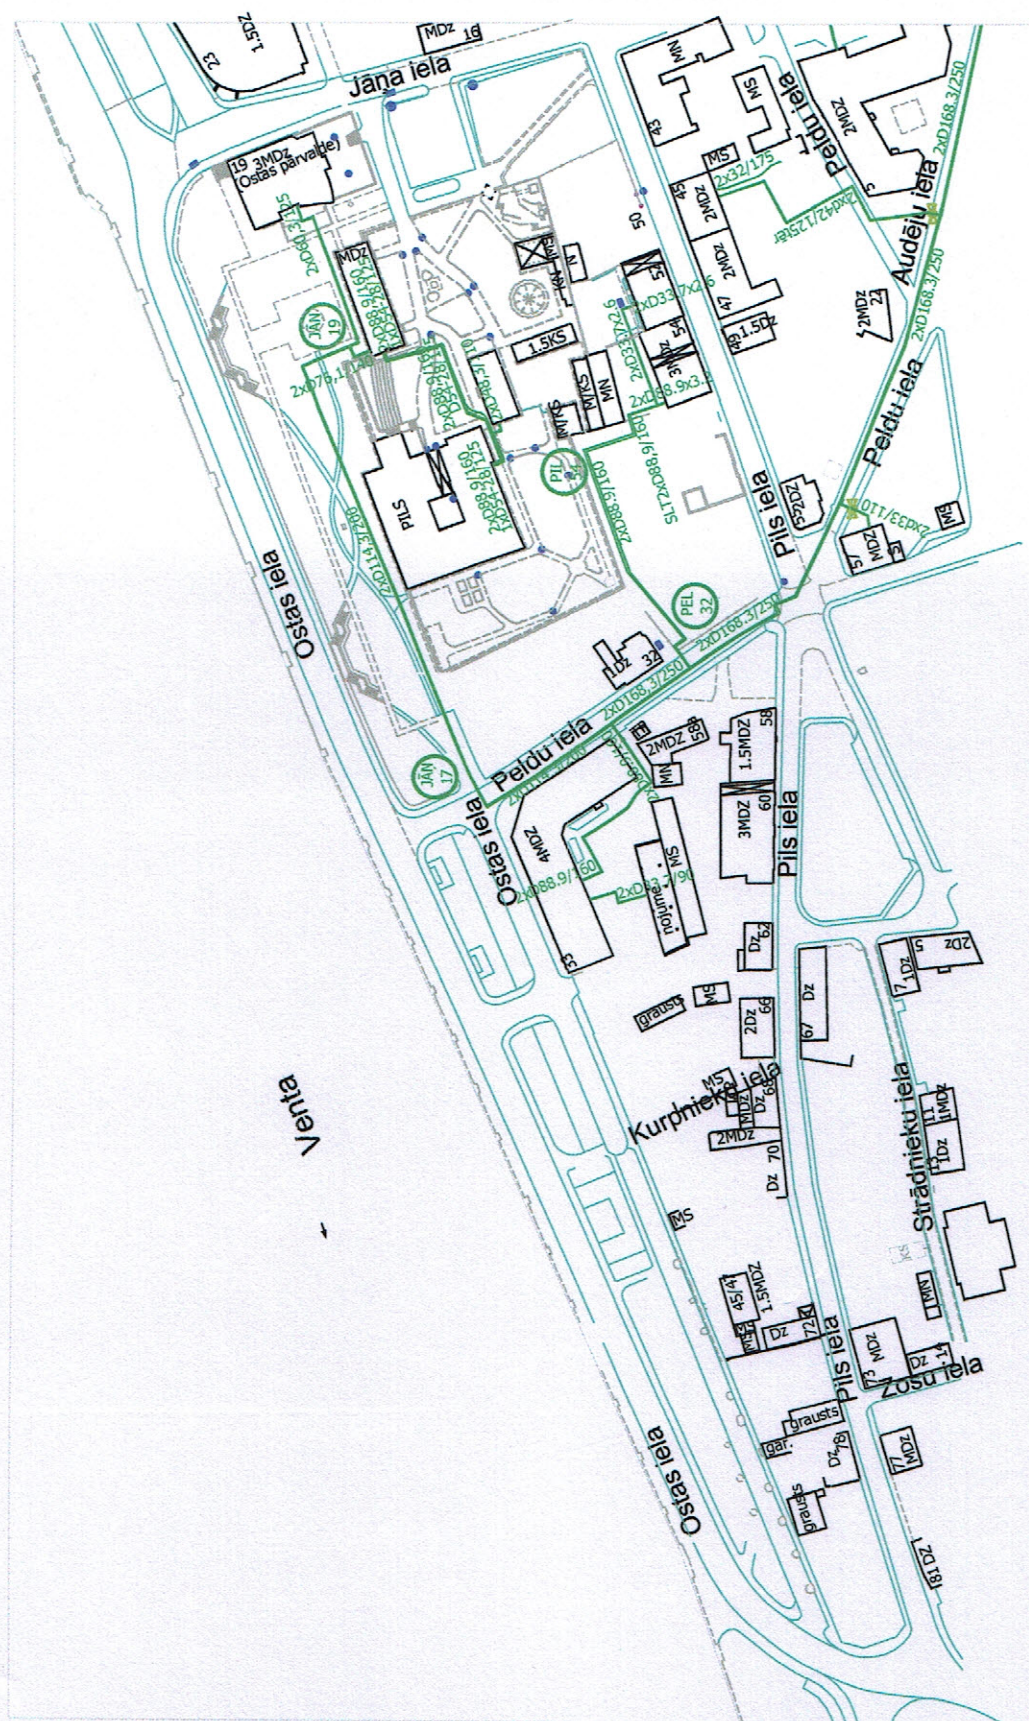


— esošā bezkanāla tipa siltumtrase.

 (V. Blūms)


Esošās situācijas plāns.

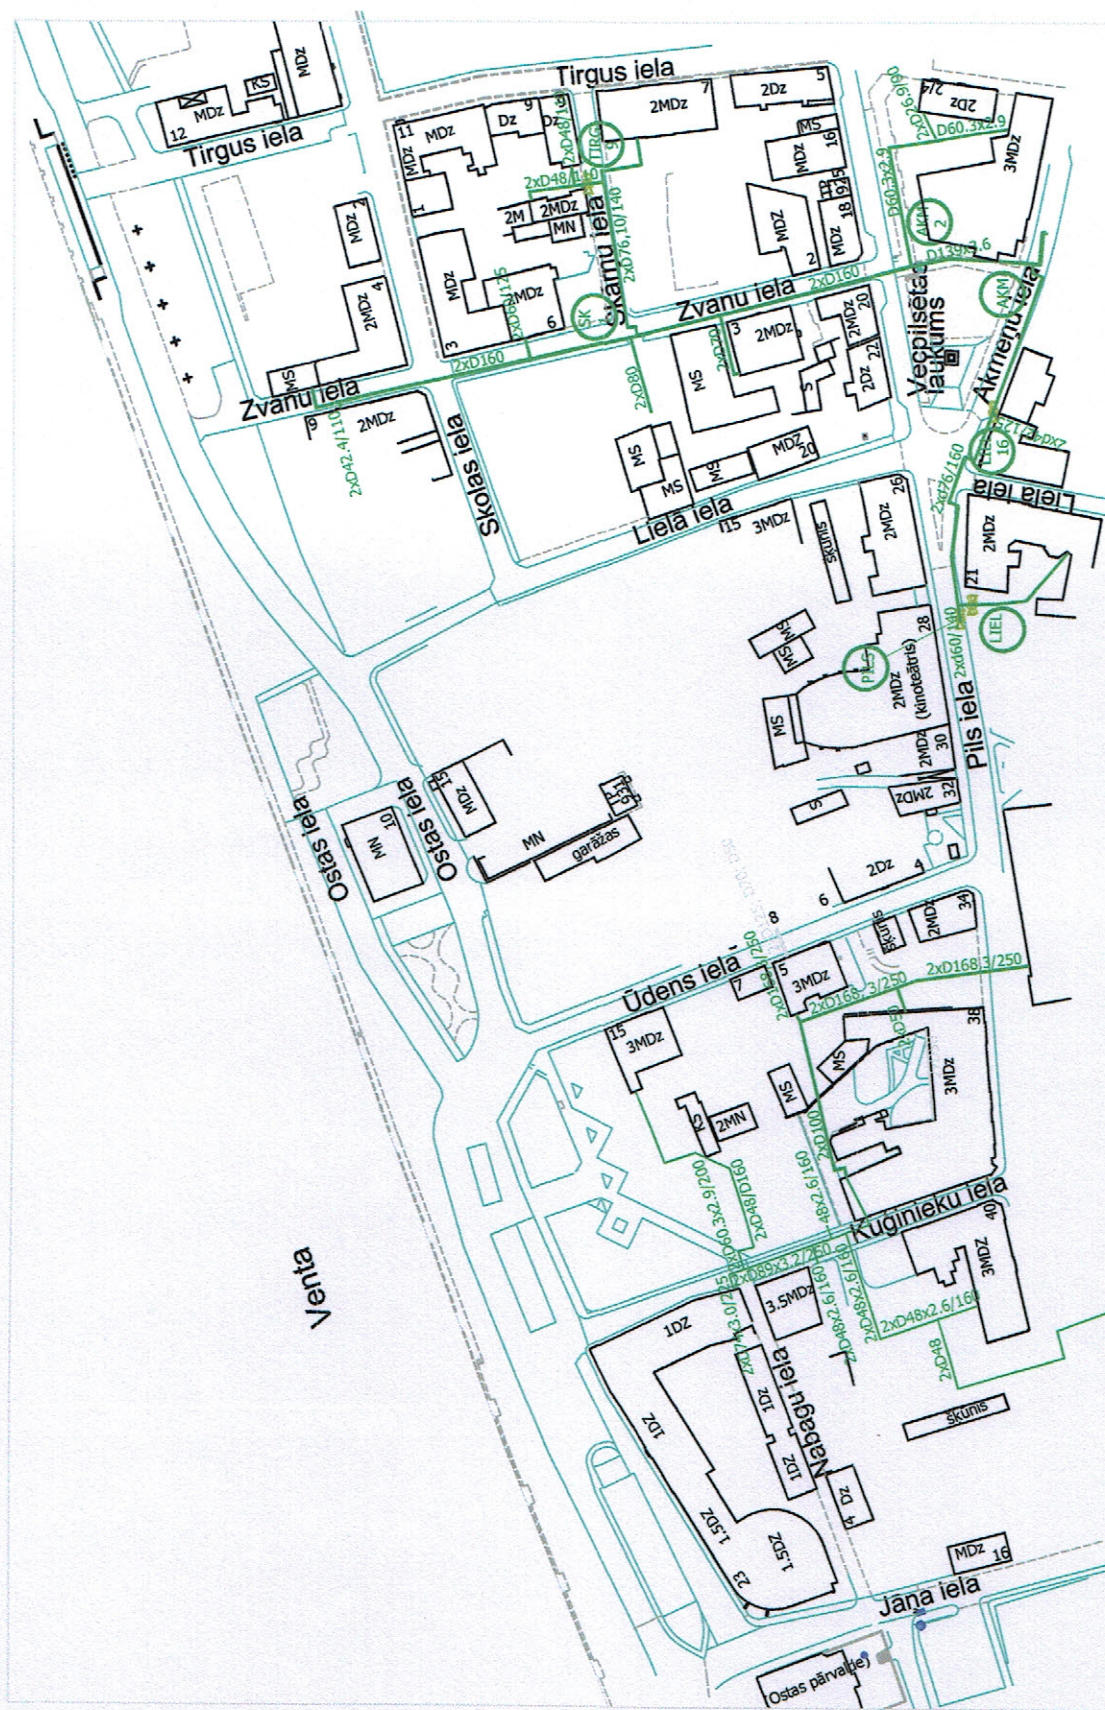

— esošā bezkanāla tipa siltumtrase.

 (V. Blūms)

Esošās situācijas plāns.

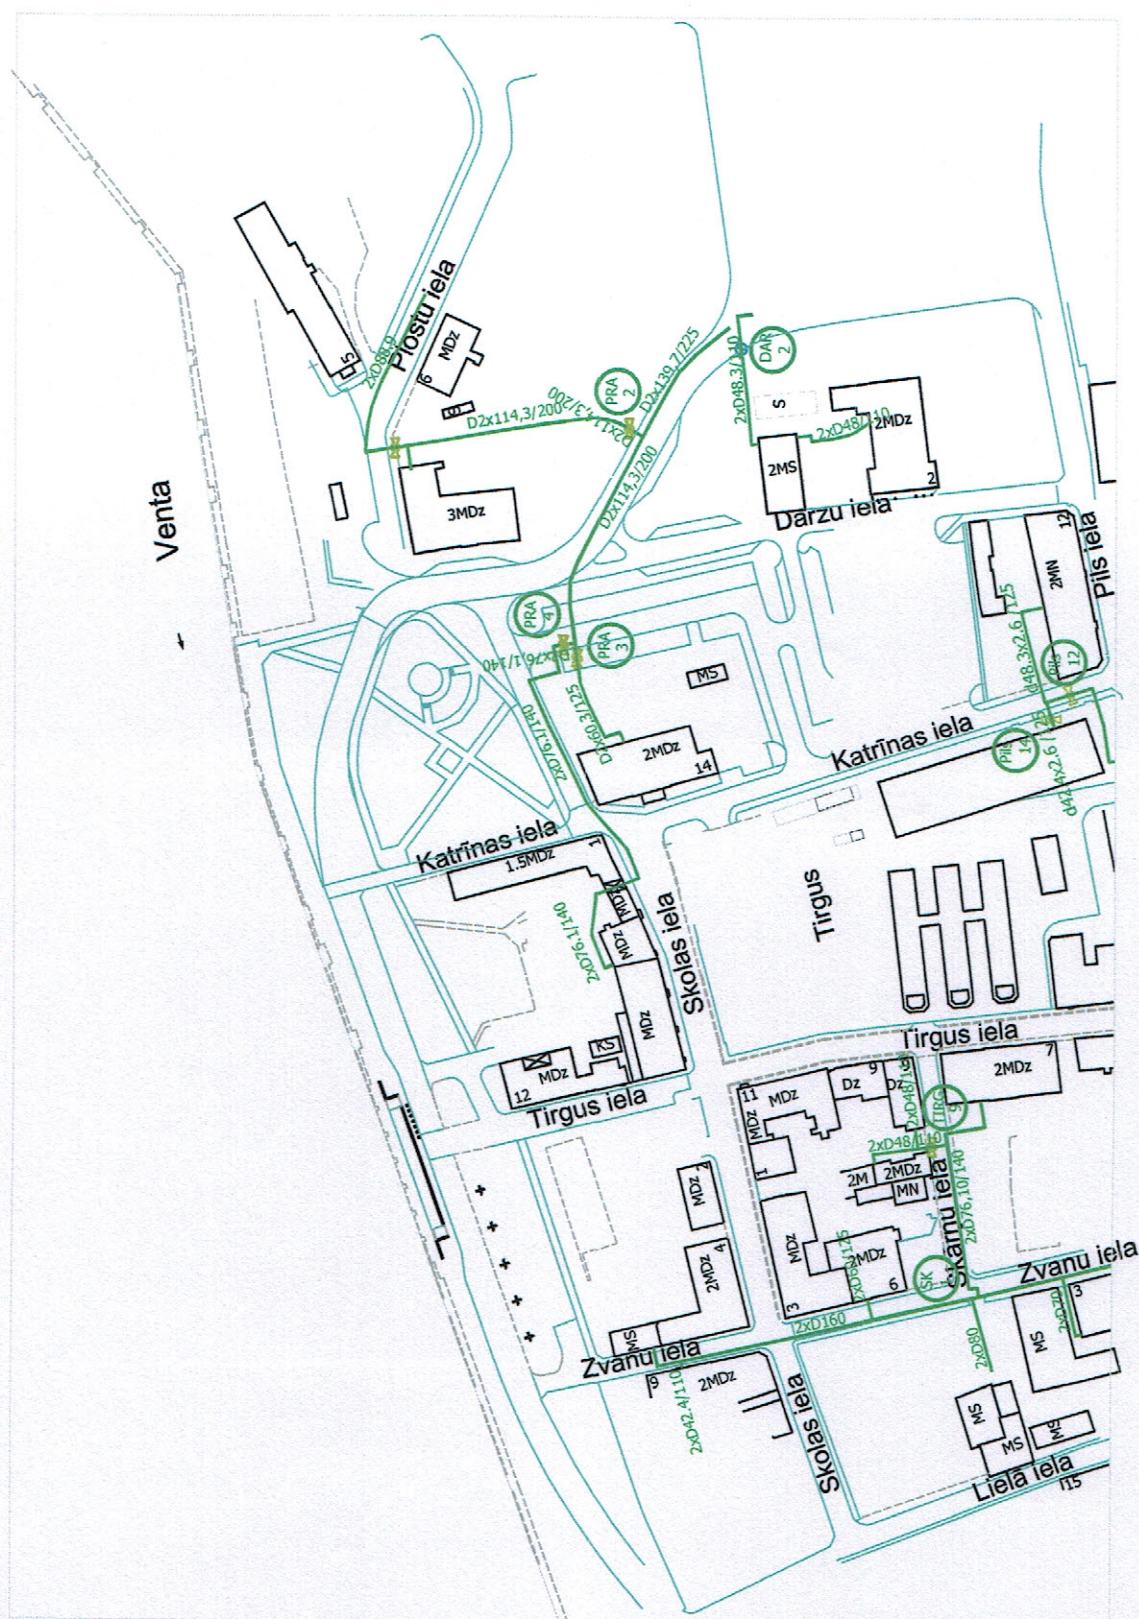

esošā bezkanāla tipa siltumtrase.

(V. Blūms)