GRIEZUMS 1-1
Pk 0+78

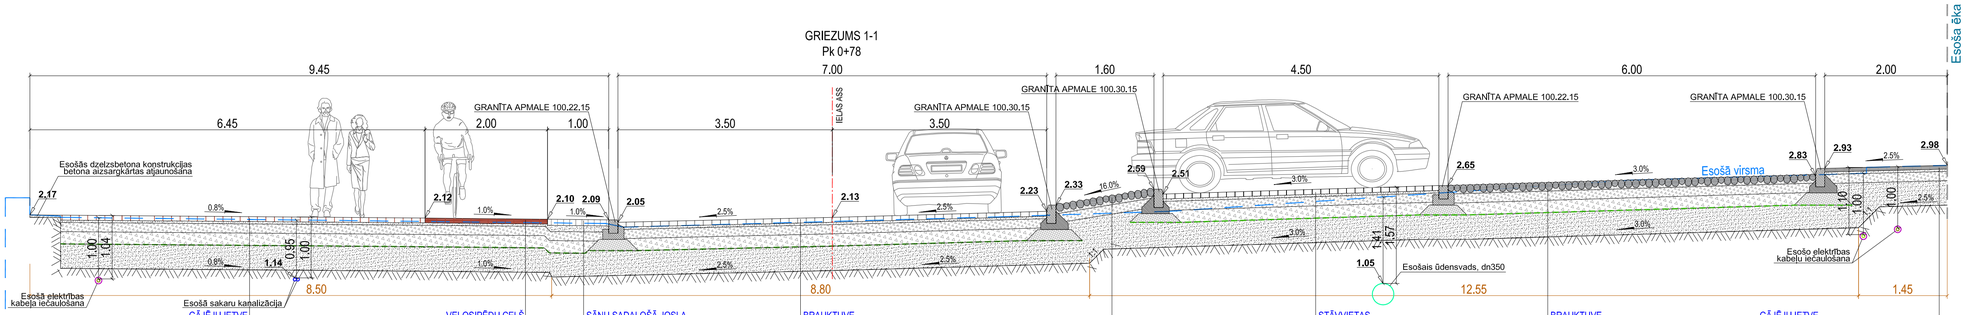

GĀJĒJU IETVE
- Betona bruģis (melns, skalota virsma, ar fāzi); h=8 cm
- Granīta izsējas (fr.2/5 vai 2/8); h_{vid}=4 cm
- Granīta minerālmateriālu maisījums 0/45, LA<25; h=15 cm
- Minerālmateriālu maisījums 0/56, NIII; h=20 cm
- Ģeorežģis (divasu, stiepes stiprība ≥ 45/45 kN/m)
- Salizturīgais slānis (KI>1m/dnn); h=40 cm
- Sablīvēta un profilēta esošā grunts

VELOSIPĒDU CEĻŠ
- Betona bruģis (sarkans, abrazīva virsma, bez fāzes); h=8 cm
- Granīta izsējas (fr.2/5 vai 2/8); h_{vid}=4 cm
- Granīta minerālmateriālu maisījums 0/45, LA<25; h=15 cm
- Minerālmateriālu maisījums 0/56, NIII; h=20 cm
- Ģeorežģis (divasu, stiepes stiprība ≥ 45/45 kN/m)
- Salizturīgais slānis (KI>1m/dnn); h=40 cm
- Sablīvēta un profilēta esošā grunts

SĀNU SADALOŠĀ JOSLA
- Šķelts granīta bruģis (daudzkrāsainis/pelēkis); h=10 cm
- Smilts/grants maisījums (fr.0/8); h_{vid}=10 cm
- Granīta minerālmateriālu maisījums 0/45, LA<25; h=15 cm
- Minerālmateriālu maisījums 0/56, NIII; h=20 cm
- Ģeorežģis (divasu, stiepes stiprība ≥ 45/45 kN/m)
- Salizturīgais slānis (KI>1m/dnn); h=40 cm
- Sablīvēta un profilēta esošā grunts

BRAUKTUVE
- Betona bruģis (ANTIK, pelēkis/melns/dzeltens); h=8 cm (ar fāzi, gluda virsma, piesūcināts ar krāsu vīsā formā)
- Granīta izsējas (fr.2/5 vai 2/8); h_{vid}=4 cm
- Granīta minerālmateriālu maisījums 0/45, LA<25; h=15 cm
- Minerālmateriālu maisījums 0/56, NIII; h=20 cm
- Ģeorežģis (divasu, stiepes stiprība ≥ 45/45 kN/m)
- Salizturīgais slānis (KI>1m/dnn); h=40 cm
- Sablīvēta un profilēta esošā grunts

Dabīgā akmens bruģis nostiprināts betonā
C30/37; h=10, 12 cm
(ar fāzi, abrazīva virsma, piesūcināts ar krāsu vīsā formā)
Granīta izsējas (fr.2/5 vai 2/8); h_{vid}=4 cm
Granīta minerālmateriālu maisījums 0/45, LA<25; h=15 cm
Minerālmateriālu maisījums 0/56, NIII; h=20 cm
Ģeorežģis (divasu, stiepes stiprība ≥ 45/45 kN/m)
Salizturīgais slānis (KI>1m/dnn); h=40 cm
Sablīvēta un profilēta esošā grunts

STĀVVIETAS
- Betona bruģis (NOSTALITH-L, melns); h=8 cm
(ar fāzi, abrazīva virsma, piesūcināts ar krāsu vīsā formā)
- Granīta izsējas (fr.2/5 vai 2/8); h_{vid}=4 cm
- Granīta minerālmateriālu maisījums 0/45, LA<25; h=15 cm
- Minerālmateriālu maisījums 0/56, NIII; h=20 cm
- Ģeorežģis (divasu, stiepes stiprība ≥ 45/45 kN/m)
- Salizturīgais slānis (KI>1m/dnn); h=40 cm
- Sablīvēta un profilēta esošā grunts

BRAUKTUVE
- Dabīgā akmens bruģis nostiprināts betonā
C30/37; h=10, 12 cm
- Granīta minerālmateriālu maisījums 0/45, LA<25; h=15 cm
- Minerālmateriālu maisījums 0/56, NIII; h=20 cm
- Ģeorežģis (divasu, stiepes stiprība ≥ 45/45 kN/m)
- Salizturīgais slānis (KI>1m/dnn); h=40 cm
- Sablīvēta un profilēta esošā grunts

GĀJĒJU IETVE
- Betona bruģis (VENTA, pelēkis); h=6 cm
(bez fāzes, gluda virsma)
- Granīta izsējas (fr.2/5 vai 2/8); h_{vid}=4 cm
- Minerālmateriālu maisījums 0/45, NIII; h=15 cm
- Salizturīgais slānis (KI>1m/dnn); h=40 cm
- Sablīvēta un profilēta esošā grunts

GRIEZUMS 2-2
Pk 2+84

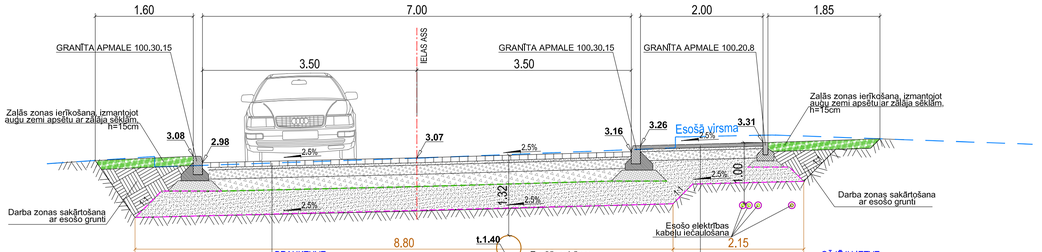

BRAUKTUVE
- Betona bruģis (ANTIK, pelēkis/melns/dzeltens); h=8 cm
(ar fāzi, gluda virsma, piesūcināts ar krāsu vīsā formā)
- Granīta izsējas (fr.2/5 vai 2/8); h_{vid}=4 cm
- Granīta minerālmateriālu maisījums 0/45, LA<25; h=15 cm
- Minerālmateriālu maisījums 0/56, NIII; h=20 cm
- Ģeorežģis (divasu, stiepes stiprība ≥ 45/45 kN/m)
- Salizturīgais slānis (KI>1m/dnn); h=40 cm
- Austais ģeotekstīls (stiepes stiprība ≥ 15/15 kN/m)
- Sablīvēta un profilēta esošā grunts

GĀJĒJU IETVE
- Betona bruģis (VENTA, pelēkis); h=6 cm
(bez fāzes, gluda virsma)
- Granīta izsējas (fr.2/5 vai 2/8); h_{vid}=4 cm
- Minerālmateriālu maisījums 0/45, NIII; h=15 cm
- Salizturīgais slānis (KI>1m/dnn); h=40 cm
- Austais ģeotekstīls (stiepes stiprība ≥ 15/15 kN/m)
- Sablīvēta un profilēta esošā grunts

Piezīmes:
1. Izmēri un augstumi doti metros, krītumi - procentos;
2. Zaļās zonas izbūvi veikt ar veltņošanu;
3. Būvdarbu laikā precizēt pazemes un virszemes inženierkomunikāciju novietojumu un ievērot to aizsardzības prasības, nepieciešamības gadījumā paredzēt papildus aizsardzību;
4. Visiem materiāliem jāatbilst "Ceļu specifikācijas 2019" prasībām;
5. Vietās, kur nav doti atsevišķi griezumi vai mezgli, izmantot analogus risinājumus, kā griezumos dotie;
6. Materiālus iespējams nomainīt pret ekvivalentiem, ja būvuzņēmējs uzņemas pilnu atbildību par nepieciešamo nestspējas vai citu projektā ietverto rādītāju un parametru sasniegšanu.

Būvniecības ierosinātājs:			
VENTSPILS BRĪVOSTAS PĀRVALDE			
Reģ. Nr. 90000284085			
Jāņa iela 19, Ventspils, LV-3601			
Amats	Vārds, uzvārds	Paraksts	Datums
TS-CD vad.	Didzis Dāle		20.06.2022
Izstrādātājs	Lita Zīdere-Šinke		20.06.2022

Objekts:	
Ostas ielas pārbūve posmā no Jāņa ielas līdz Dārzu iebi, Ventspilī	
Adrese:	
Ostas iela, Ventspils	
Lapas nosaukums:	
Griezums 1-1	
Griezums 2-2	

SIA "BM-projekts"
Būvk.reģ.Nr. 7008-RA2
Upesgrīvas iela 16,
Rīga, LV-1002
Tālr.: +371 29762257

©All rights reserved
©Izmantojams saskaņā ar autortiesību likumu

Līguma Nr.: 6.1.1.0/17/I/001-53			
Arhīva Nr.: BM-V-2021/9			
Mērogs: 1:50			
Stadija	Lapas	Marka	Ras. Nr.
BP		TS-CD	4-1

A3.1