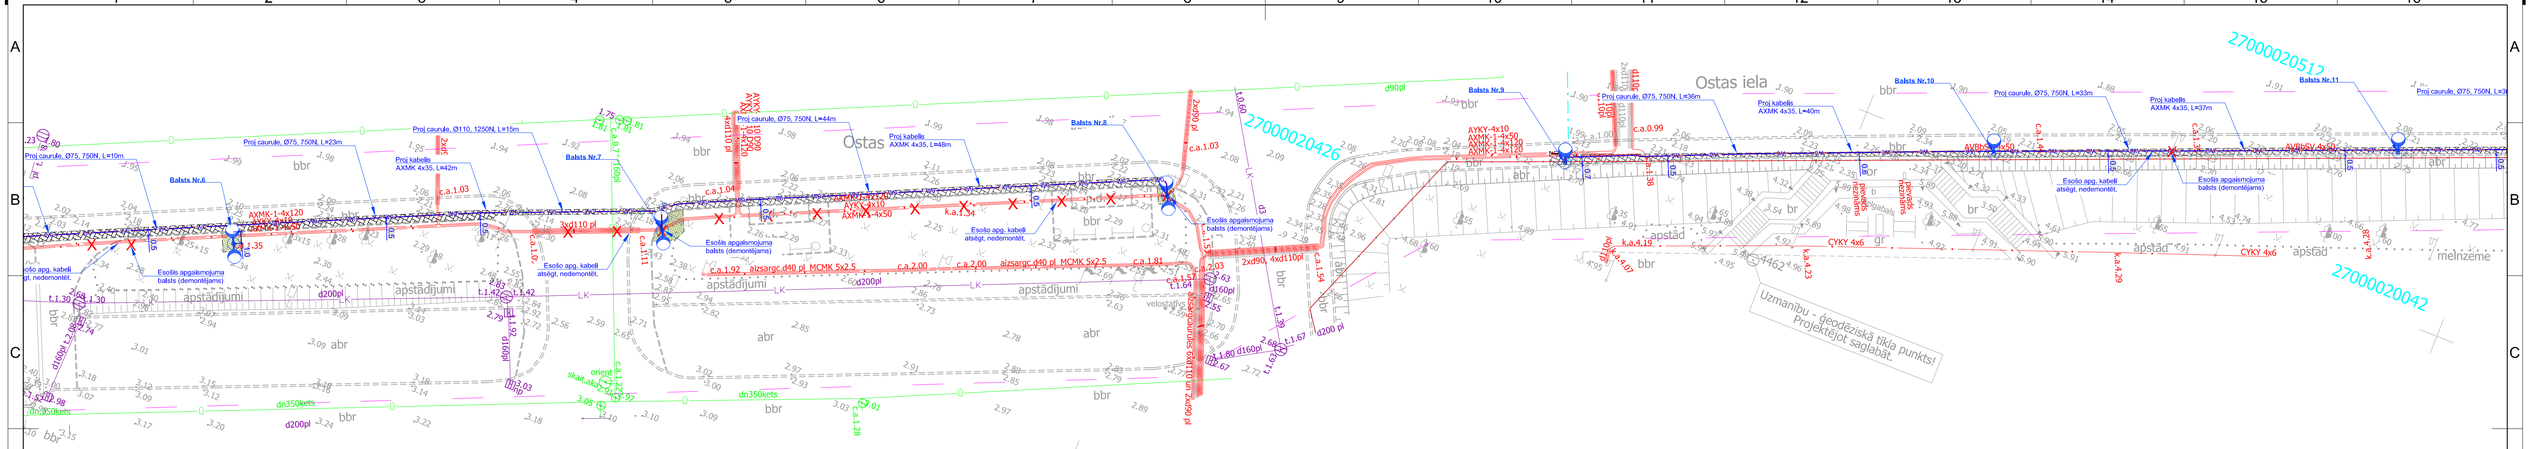
Ostas iela
Balsts Nr.6
Balsts Nr.7
Balsts Nr.8
Balsts Nr.9
Balsts Nr.10
Balsts Nr.11
Proj caurule, Ø75, 750N, L=10m
Proj caurule, Ø75, 750N, L=23m
Proj caurule, Ø110, 1250N, L=15m
Proj caurule, Ø75, 750N, L=44m
Proj caurule, Ø75, 750N, L=36m
Proj caurule, Ø75, 750N, L=33m
Proj caurule, Ø75, 750N, L=34
Proj kabelis AXMK 4x35, L=42m
Proj kabelis AXMK 4x35, L=48m
Proj kabelis AXMK 4x35, L=40m
Proj kabelis AXMK 4x35, L=37m
AXMK-1-4x120
AXMK-1-4x50
AXMK-1-4x95
AXMK-1-4x70
AXMK-1-4x35
AXMK-1-4x25
AXMK-1-4x10
AXKY-4x10
AXKY-4x50
AVBKSV-4x50
AVBKSV-4x70
CYKY 4x6
CYKY 4x4
3xd110 pl
2xd90 pl
4xd110pl
d160pl
d200pl
d90pl
dn350kets
Esošās apgaismojuma balsts (demontējams)
Esošo apg. kabeli atsēgt, nedemontēt.
Esošo apg. kabeli atsēgt, nedemontēt,
Esošais apgaismojuma balsts (demontējams)
Esošais apgaismojuma balsts (demontējams)
Esošais apgaismojuma balsts (demontējams)