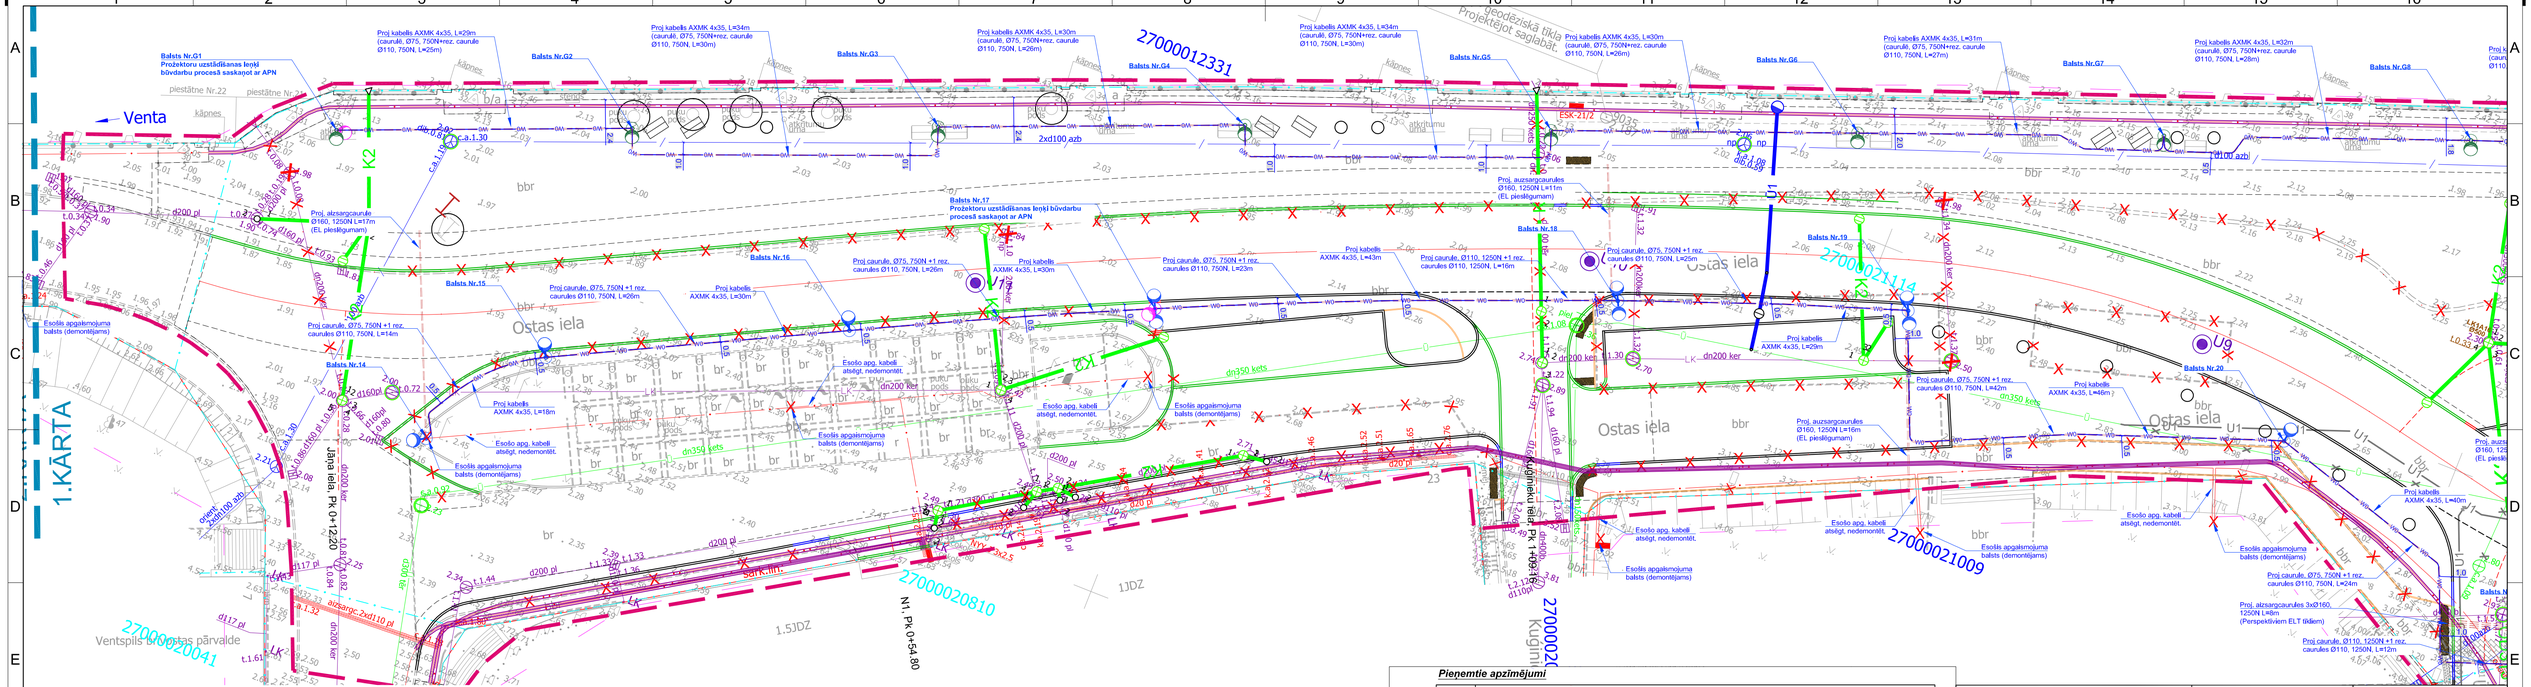
Venta
1.KĀRTA
Jāņa iela, Pk 0+12.20
Ventspils brīvostas pārvalde
Ostas iela
Ostas ielas pārbūve posmā no Jāņa ielas līdz Dārzu ielai, Ventspilī
Balsts Nr.G1
Balsts Nr.G2
Balsts Nr.G3
Balsts Nr.G4
Balsts Nr.G5
Balsts Nr.G6
Balsts Nr.G7
Balsts Nr.G8
Balsts Nr.15
Balsts Nr.16
Balsts Nr.17
Balsts Nr.18
Balsts Nr.19
Balsts Nr.20
Balsts Nr.14
27000012331
27000020810
27000020041
27000021114
27000021009
N1, PK 0+54.80
Kuģinieku iela
Proj kabelis AXMK 4x35, L=29m (caurulē, Ø75, 750N+rez. caurule Ø110, 750N, L=25m)
Proj kabelis AXMK 4x35, L=34m (caurulē, Ø75, 750N+rez. caurule Ø110, 750N, L=30m)
Proj kabelis AXMK 4x35, L=30m (caurulē, Ø75, 750N+rez. caurule Ø110, 750N, L=26m)
Proj kabelis AXMK 4x35, L=34m (caurulē, Ø75, 750N+rez. caurule Ø110, 750N, L=30m)
Proj kabelis AXMK 4x35, L=30m (caurulē, Ø75, 750N+rez. caurule Ø110, 750N, L=26m)
Proj kabelis AXMK 4x35, L=31m (caurulē, Ø75, 750N+rez. caurule Ø110, 750N, L=27m)
Proj kabelis AXMK 4x35, L=32m (caurulē, Ø75, 750N+rez. caurule Ø110, 750N, L=28m)
Proj. auzsargcaurules Ø160, 1250N L=17m (EL pieslēgumam)
Proj. auzsargcaurules Ø160, 1250N L=11m (EL pieslēgumam)
Proj. auzsargcaurules Ø160, 1250N L=16m (EL pieslēgumam)
Proj caurule, Ø75, 750N +1 rez. caurules Ø110, 750N, L=26m
Proj caurule, Ø75, 750N +1 rez. caurules Ø110, 750N, L=23m
Proj caurule, Ø75, 750N +1 rez. caurules Ø110, 750N, L=43m
Proj caurule, Ø75, 750N +1 rez. caurules Ø110, 750N, L=25m
Proj caurule, Ø75, 750N +1 rez. caurules Ø110, 750N, L=16m
Proj caurule, Ø75, 750N +1 rez. caurules Ø110, 750N, L=18m
Proj caurule, Ø75, 750N +1 rez. caurules Ø110, 750N, L=14m
Proj caurule, Ø75, 750N +1 rez. caurules Ø110, 750N, L=42m
Proj caurule, Ø75, 750N +1 rez. caurules Ø110, 750N, L=24m
Proj caurule, Ø110, 1250N, L=12m
Proj kabelis AXMK 4x35, L=29m
Proj kabelis AXMK 4x35, L=40m
Proj kabelis AXMK 4x35, L=46m
Proj kabelis AXMK 4x35, L=30m
Esošo apg. kabeļi atsēgt, nedemontēt.
Esošās apgaismojuma balsts (demontējams)
Esošās apgaismojuma balsts (demontējama)
Proj. aizsargcaurules 3x Ø160, 1250N L=8m (Perspektīviem ELT tīkliem)
Proj. aizsargcaurules 2x Ø110 pl
Proj. aizsargcaurules 2x Ø160 pl
Proj. aizsargcaurules 4x Ø160 pl
Proj. aizsargcaurules 2x Ø110 pl
Proj. aizsargcaurules 2