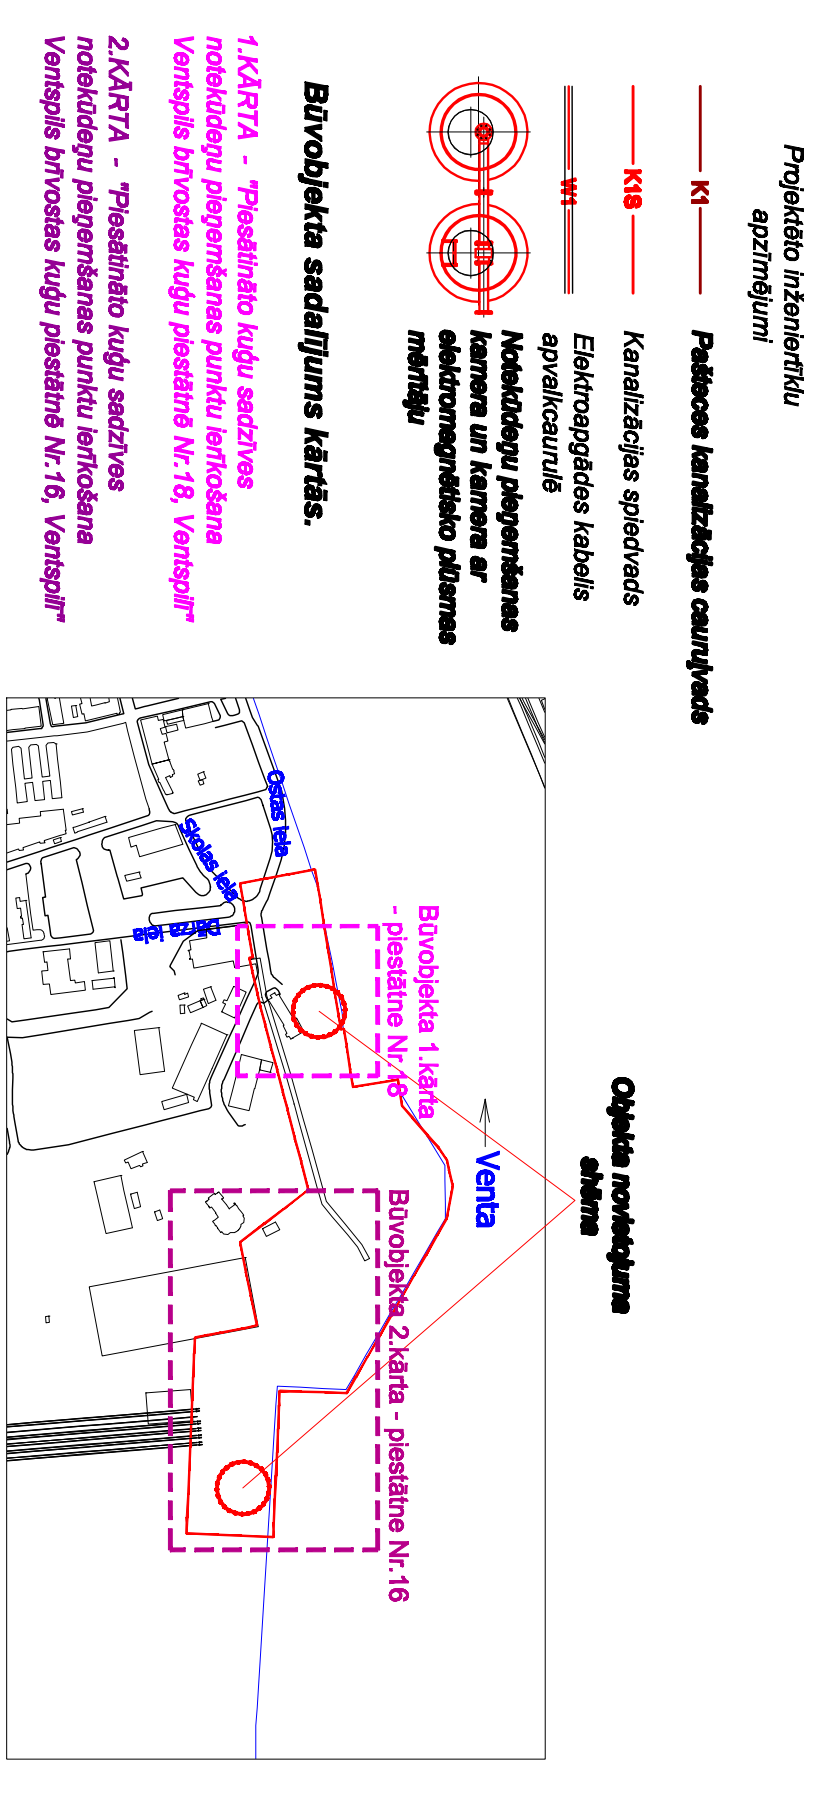


# Būvobjekta 1.kārta - piestātne Nr.18

Būvobjekta 2.kārta - piestātne Nr.16

**Saskatoonjumi:**

[illegible]