



LATVIJAS REPUBLIKA  
**PAŠVALDĪBAS SIA "VENTSPILS SILTUMS"**

Vienotais reģistrācijas Nr. 40003007655

Talsu ielā 84, Ventspilī, LV- 3602

Tālrunis 636 02 200, fakss 636 02 210, e-pasts: [vent.siltums@ventspils.lv](mailto:vent.siltums@ventspils.lv)

---

Ventspilī

21.11.2018. Nr. 8-1.1/ 1135  
Uz 15.11.2018.

SIA „Inženiertehniskie projekti”  
valdes priekšsēdētājam M.Priedēna kgm  
Elektriķu ielā 8, Ventspilī, LV-3601

Par tehniskajiem noteikumiem

Veicot objekta *“Piesātināto kuģu sadzīves notekūdeņu pieņemšanas punktu ierīkošana Ventspils brīvostas piestātnēs Nr.16 un Nr.18, Ventspilī”* projektēšanas darbus, ir jārespektē esošā bezkanāla tipa siltumtrase (skat. pielikumā).

Veicot celtniecības darbus siltumtrases rajonā, jāievēro aizsargjoslu likuma prasības (jānodrošina siltumtrases cauruļu aizsargslāņa saglabāšana u.c.).

Pirms objekta atrakšanas un aizbēršanas siltumtrases tuvumā jāizsauc pašvaldības SIA „Ventspils siltums” pārstāvis – ekspluatācijas iecirkņa vadītājs Edmunds Mauls, kontakttālr.: 29186003, 63602200.

Pielikumā: Esošās situācijas plāns uz 1 lp.

Valdes priekšsēdētājs


A.Uzaris

V.Blūms 63602217

Pielikums

Pašvaldības SIA "Ventspils siltums" 21.11.2018. vēstulei Nr.8-1.1/ 1135

## Esošās situācijas plāns.

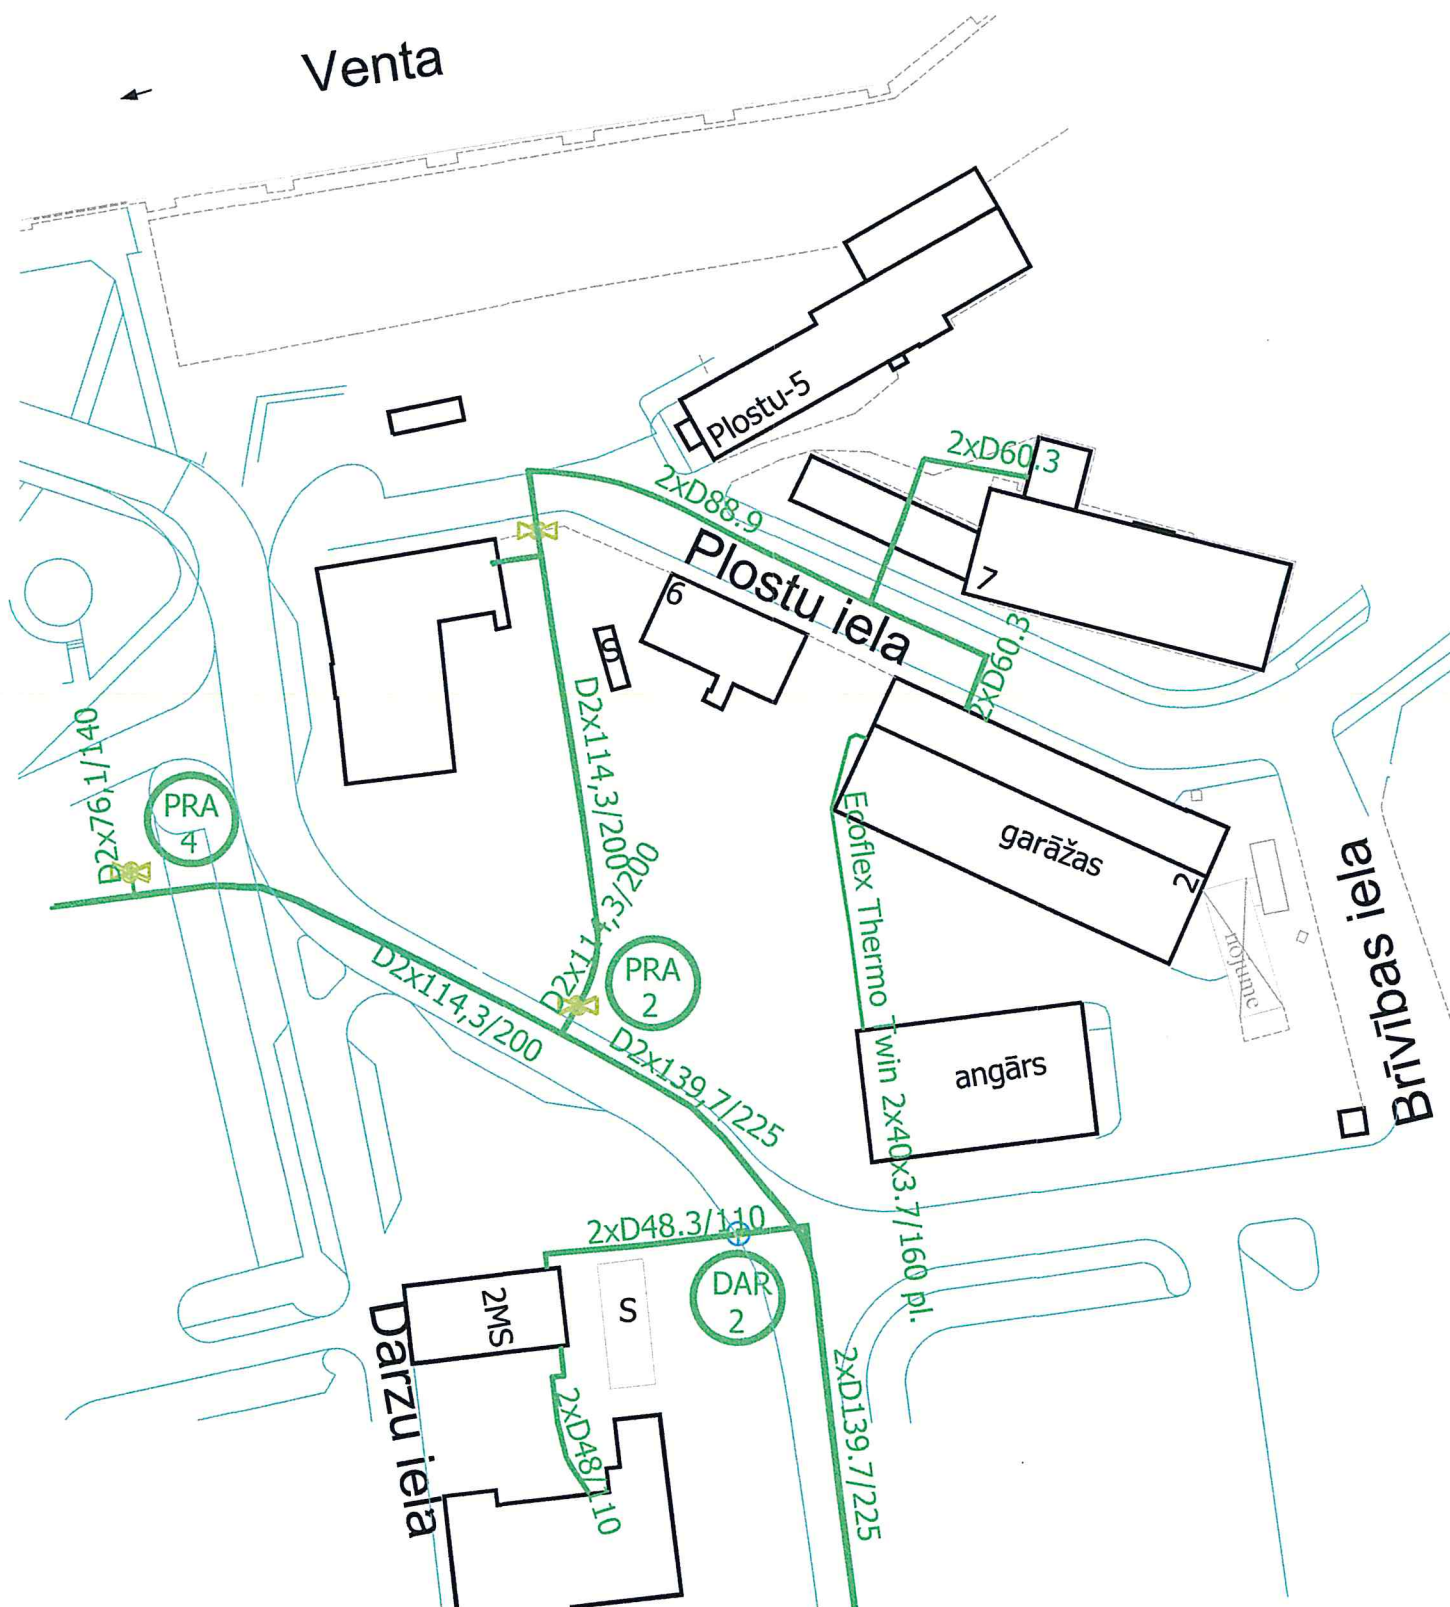

V. Blūms