



PANDUSA GARENGRIEZUMS

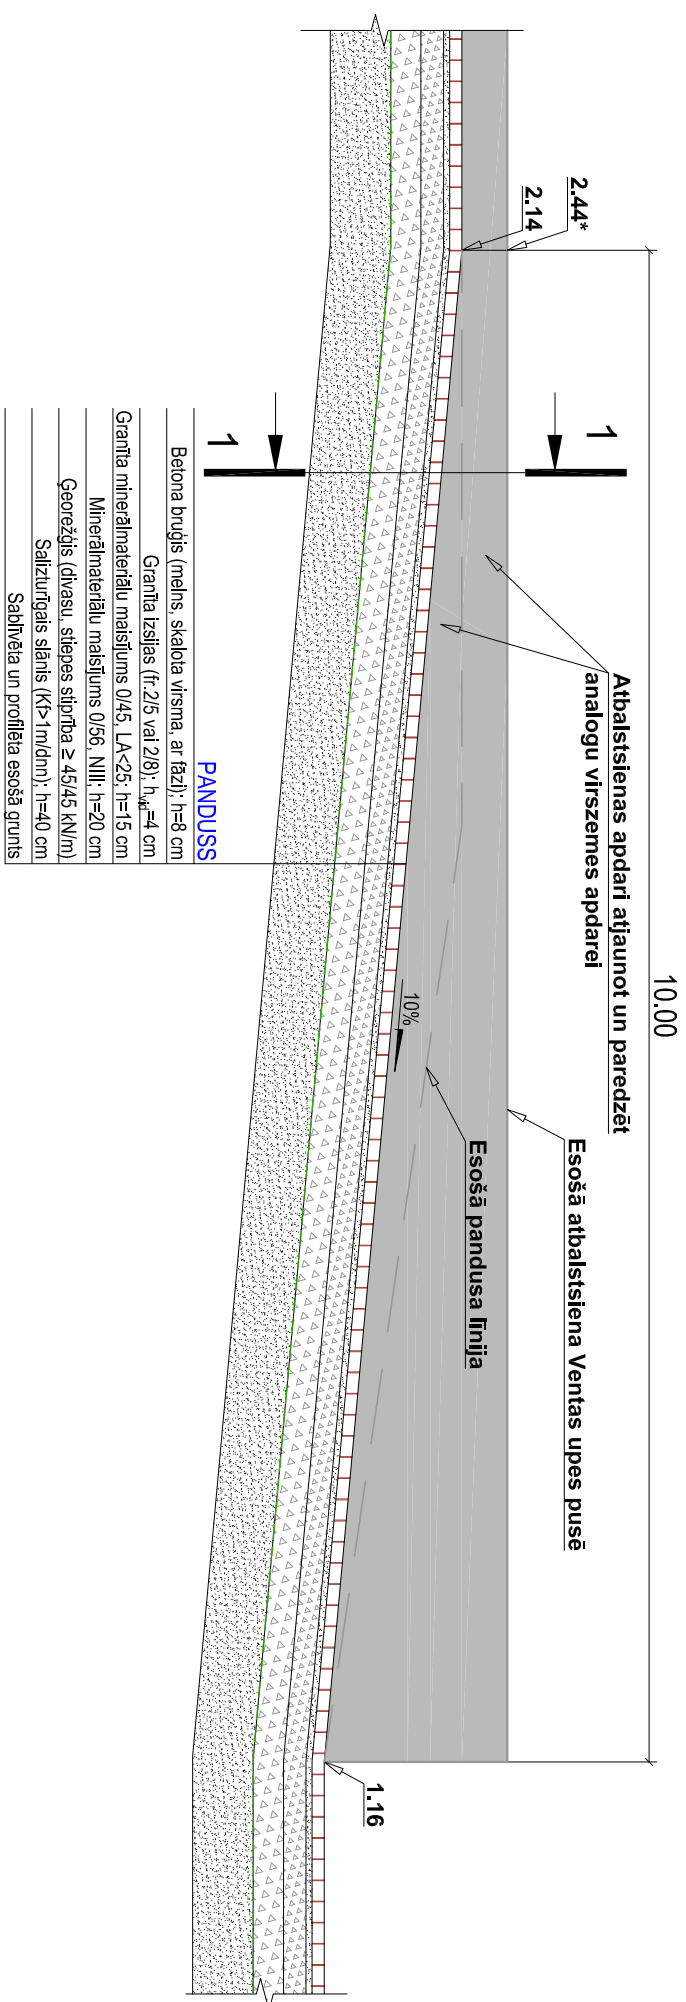

PANDUSA GRIEZUMS 1-1

Projektētās margas pandusa zonā

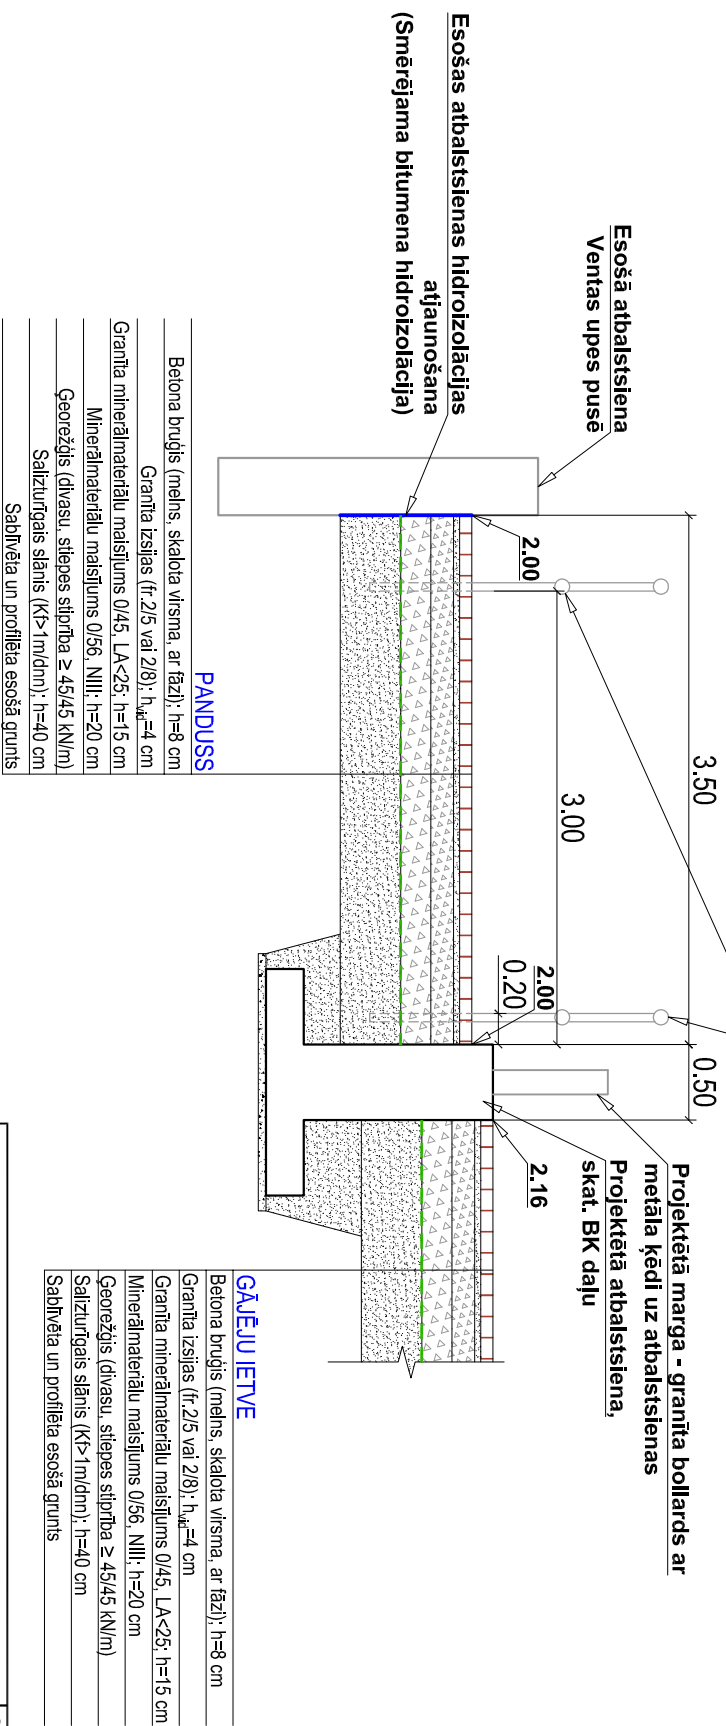

Būvniecības ierosinātais: VENTSPILS BRĪVOSTAS PĀRVALDE Reģ. Nr. 90000284085 Jāņa iela 19, Ventspils, LV-3601				Objekts: Ostas ielas pārbūve posmā no Jāņa ielas līdz Dārzu ielai, Ventspilī	
Amats	Vārds, uzvārds	Paraksts	Datums	Adrese: Ostas iela, Ventspils	
				Lapas nosaukums: Pandusa griezumi	
TS-CD vad.	Didzis Dāle		20.06.2022	Līguma Nr.: 6.1.1.0/17/001-53	
Izstrādātājs	Līta Zīdere-Šinke		20.06.2022	Apmā Nr.: BM-V-2021/9	
				Mērogs: 1:50	
				Stadija	
				Lapas	
				Marka	
				Ras. Nr.	
				BP	
				TS-CD	
				4-3	