


DOBUJU DETALIZĀCIJAS PLĀNS DOBEI NR. 7

M 1:50

Dobju detalizācija / Dobe Nr.7

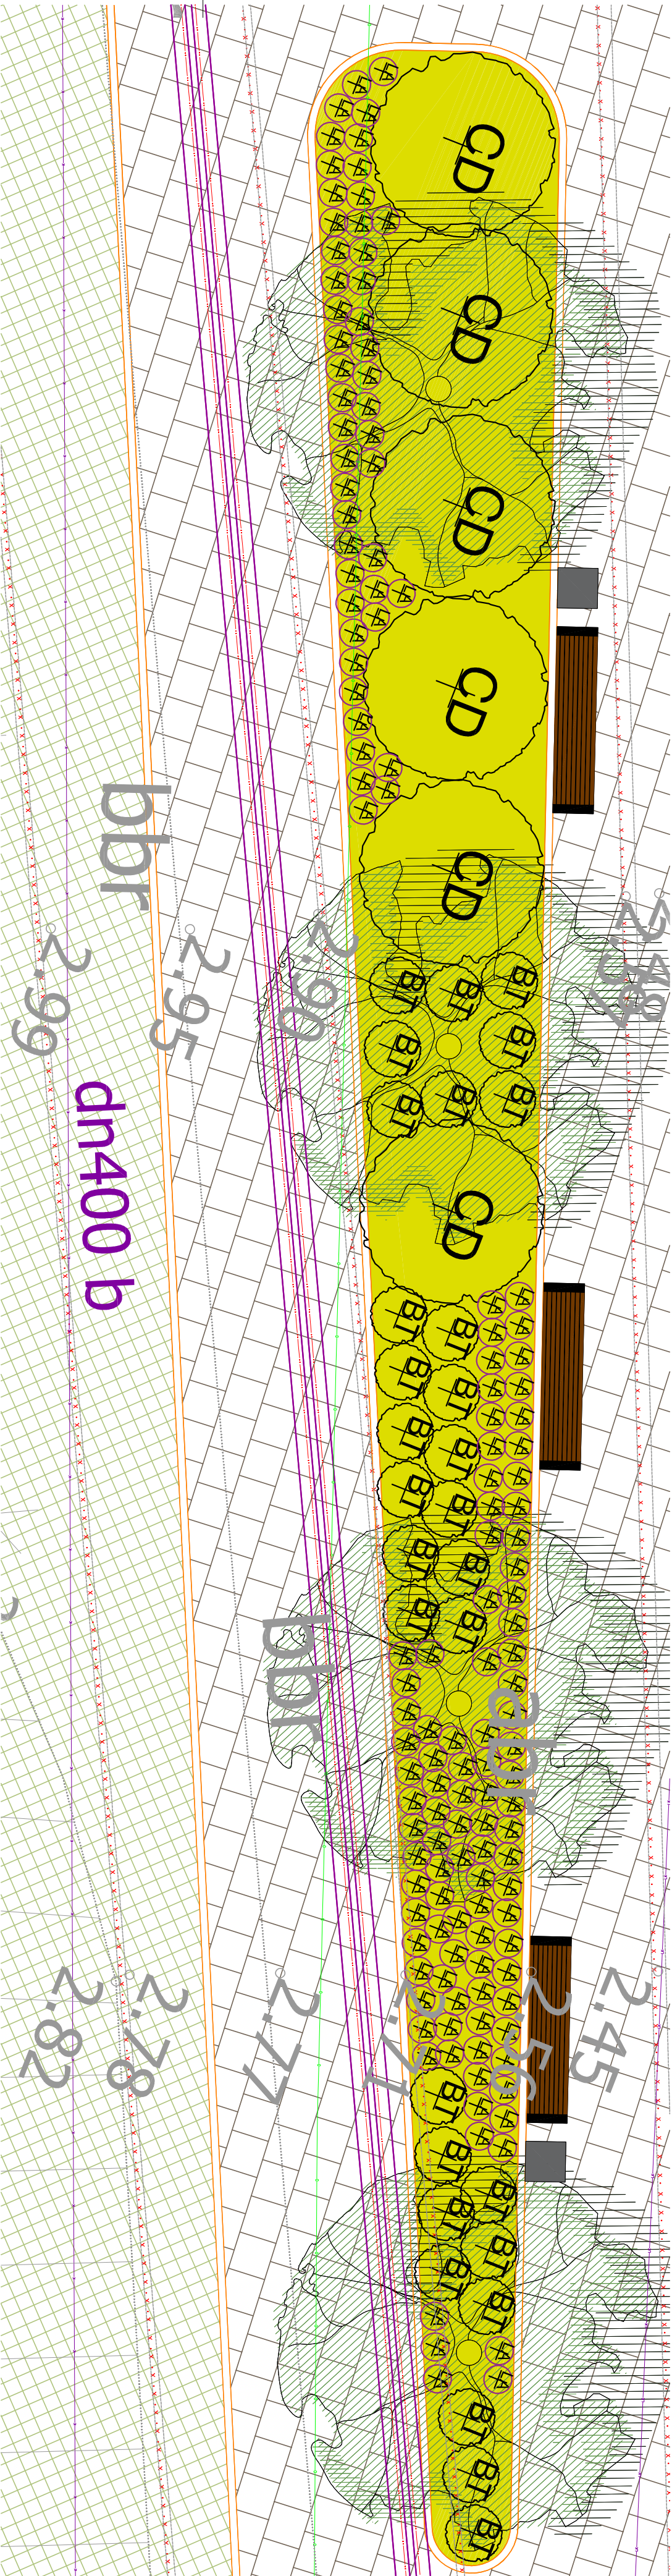


Augu specifikācija / Dobe Nr.7						
Apozīm. Plānā	Latviskais nosaukums, šķirne	Latviskais nosaukums	Ziedu/ lapojuma augstums (cm)	Ziedēšanas laiks	Stādīšanas atbaidums (cm)	Stādu daudzums (gab.)
LAPU KOKAUGU SARAKSTS						
BT	Berberis thunbergii	Tunberga bērbele, šķ.	30	VI	60	30
CD	Cotoneaster dammeri	Dammera ķimenes šķ.	40-80	VI	200	6
ZIEMIEŠU SARAKSTS						
LA	Lavendula angustifolia	Šaurlāpu lavanda, šķ.	30	VII-IX	30	143

Būvniecības ierosinājājs:				Objekts:			
VENTSPILS BRĪVOSTAS PĀRVALDE				Ostas ielas pārbūve posmā no Jāņa ielas līdz Dārzu ielai, Ventspilī			
Reģ. Nr. 90000284085							
Jāņa iela 19, Ventspils, LV-3601							
Amats	Vārds, uzvārds	Paraksts	Datums	Adrese: Ostas iela, Ventspils			
				Lapas nosaukums:			
TS-CD vad.			Didzis Dāle	20.06.2022			
Izstrādātājs			Anna Gončarova	20.06.2022			
				Dobju detalizācijas plāns dobei Nr. 7			
				Stādītāja	Lapas	Marka	Ras. Nr.
				BP		TS-CD	7-5

**PIEZĪMES:**

- Projekta apstādījumu kompozicionālo risinājumu veido dobes no ziemcietaim, lapu kokiem un krūmiem un graudzāļiem. Projektā paredzētās ziemcietaim un graudzāļiem ir daudzgadīgi augi, kas pārzīvo ar pazemes daļām. Ziemcietaim un graudzāļu sākņu sistēma ir sekla (0,10 - 0,20 m), tā nav koksnaīna un ir viegli apsaimniekojama. Itz ar to tie paredzēti vis esošām un projektētām inženierkomunikāciju tīkliem. Lapu krūmiem sākņu sistēma ir sekla (0,20-0,40 m), tā ir koksnaīna. Lapu koki ir viegli apsaimniekojami.
- Skatīt kopā ar TS-CD-6-1 - TS-CD-6-3, skaidrojošo aprakstu un būvdarbu apjomiem.

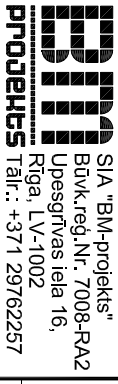

©All rights reserved  
Izstrādājums saskaņā ar autoritāšu likumu  
Līguma Nr.: 6.1.10/17/001-53  
Atmāva Nr.: BM-V-2021/9  
Mērogs: 1:50