PAMATA PĒDAS PLĀNS UZ AUGSTUMA AZTZĪMES 0.88 (LAS)
M 1:100

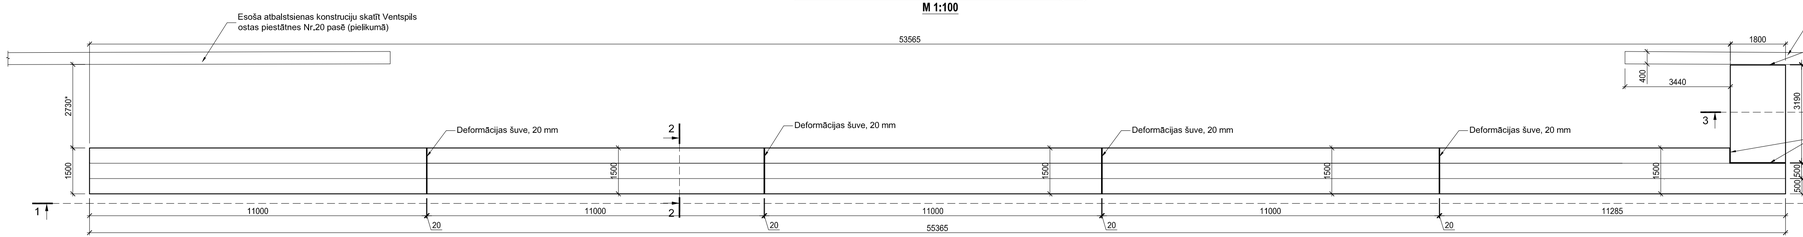

PLĀNS
M 1:100

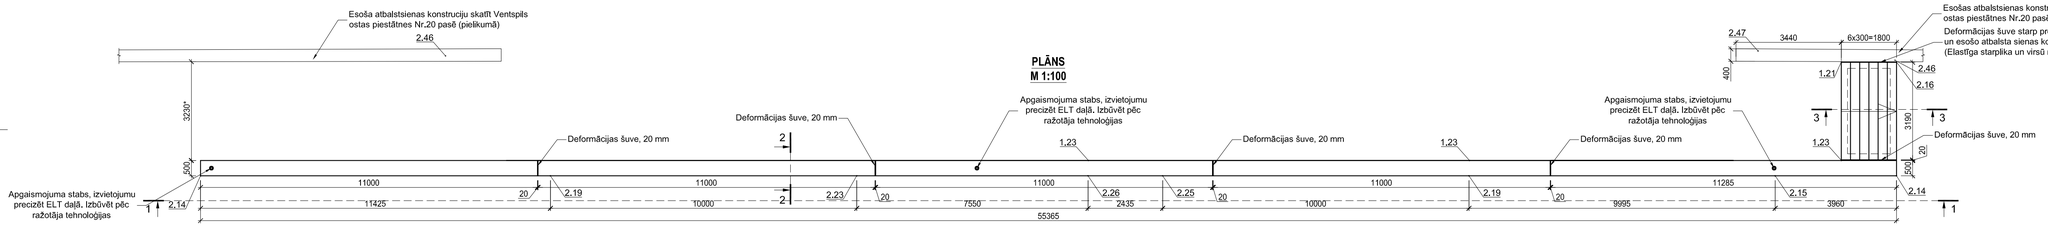

SKATS 1-1
M 1:100

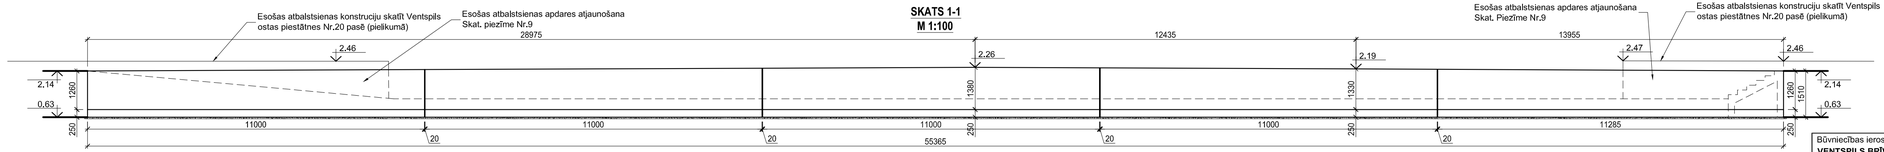

Piezīmes:

1. Visi izmēri doti milimetros, augstuma atzīmes metros Latvijas normālā augstuma sistēmā (LAS-2000,5);
2. Uzrādītos materiālus atļauts aizvietot ar analogiem, bet ne zemākas kvalitātes materiāliem, to saskaņojot ar autoruzraugu un pasūtītāju;
3. Visus izmantojamos materiālus iestrādāt un izbūvēt saskaņā ar ražotāja izdotajiem norādījumiem;
4. Pirms betonēšanas darbu uzsākšanas, ierīkot gruntī betona sagataves kārtu C8/10;
5. Jālzmanto distanceri, kas nodrošina stiegru karkasa telpisko noturību betonēšanas laikā;
6. Labiekārtošanas elementu piesaistes un izvietojumu precizāk skatīties TS daļā;
7. Būvdarbu laikā nepieļaut pamatnes grunts izmirkšanu, kā arī sasalšanu;
8. Būvbedres pamatnei veikt grunts kvalitātes tehnisko kontroli
9. Esošās atbalstsienas kāpņu un pandusa izbūves zonā apdares atjaunošana (vāja betona kārtas noņemšana, stiegrojuma apstrāde ar SikaTop® Armatec®-110 EpoCem vai ekvivalentu materiālu, betona virskartas atjaunošana ar Sika MonoTop®-412 vai ekvivalentu materiālu, betona hidroizsardzība ar Sikagard®-705 L vai ekvivalentu materiālu) apdare Disbocret 518 Flex-Finish, krāsa analoga virszemes atbalstsienas daļai

ATBALSTSIENU UN KĀPŅU MATERIĀLU SPECIFIKĀCIJA			
Nosaukums	Mērvienība	Apjoms	Piezīmes
Ø10, B500B, cilpas	kg	1003.2	
Ø10, B500B, aptvere	kg	15.8	
Ø10, B500B, locīt	kg	39.4	
Ø10, B500B	kg	1920.2	
KOPĀ:	kg	2979	
Betons C40/50	m³	77.62	XC4+XF4+XD3
Betona sagataves kārta C8/10	m³	5.15	
Vidēji rupja smilts fr. 0.2-0.6	m³	3.0	Blietētā stāvoklī
Smērējama bitumena hidroizolācija	m²	193	vienā kārtā
HSD-SET 22 F-FV, Halfen	gab	86	
Elastīga starplika, EPS 20	m²	10	
Mastika	m	30	
Mapecoat TNS Extreme SF	kg	10	

Būvniecības ierosinātājs:			
VENTSPILS BRĪVOSTAS PĀRVALDE **Reģ. Nr. 90000284085** **Jāņa iela 19, Ventspils, LV-3601**			
Amats	Vārds, uzvārds	Paraksts	Datums
BK daļ. vad.	Deniss Mišeņins		20.06.2022
Izstrādātājs	Aļesja Žukovska		20.06.2022

Objekts:
Ostas šelas pārbūve posmā no Jāņa šelas līdz Dārzu iebi, Ventspilī

Adrese:
Ostas iela, Ventspils

Lapas nosaukums:
Pamata pēdas plāns uz augstuma aztzīmes 0.88 (LAS).
Plāns.
Skats 1-1

SIA "BM-projekts"
Būvk.reģ.Nr. 7008-RA2
Upesgrīvas iela 16,
Rīga, LV-1002
Tālr.: +371 29762257

©All rights reserved
©Izmantojams saskaņā ar autortiesību likumu

Līguma Nr.: 6.1.1.0/17/I/001-53
Arhīva Nr.: BM-V-2021/9
Mērogs: 1:100

Stadija	Lapas	Marka	Ras. Nr.
BP		BK	02

A3.1