


Dobju detalizācija / Dobe Nr.2

DOBUJU DETALIZĀCIJAS PLĀNS DOBEI NR. 2
M 1:50

Augu specifikācija / Dobe Nr.2

Apzīm. Plānā	Latīniskais nosaukums, šķirne	Latviskais nosaukums	Ziedu/ lapojuma augstums (cm)	Ziedēšanas laiks	Stādīšanas atālums (cm)	Stādu daudzums (gab.)	Stāda konteīnera izmērs	Piezīmes
LAPU KOKAUGU SARAKSTS								
CS	Cornus sanguinea 'Midwinter Fire'	Asinsarkanais grimonis, šķ.	200	VI-VII	150	5	C10	Krūmam jābūt vismaz ar trīs skeletzariem, proporcionālu vainagu un labi attīstītu sakņu sistēmu, stāda augstums 40 - 70 cm
ZIEMCIEŠU SARAKSTS								
GE	Geranium 'Rozanne'	Gardienes šķ.	50/40	VH-X	40	71	C1,2	
GRAUDZALU SARAKSTS								
MC	Molinia caerulea 'Variegata'	Zilganā molīnija, šķ.	60/25	VII-IX	60	47	C1	

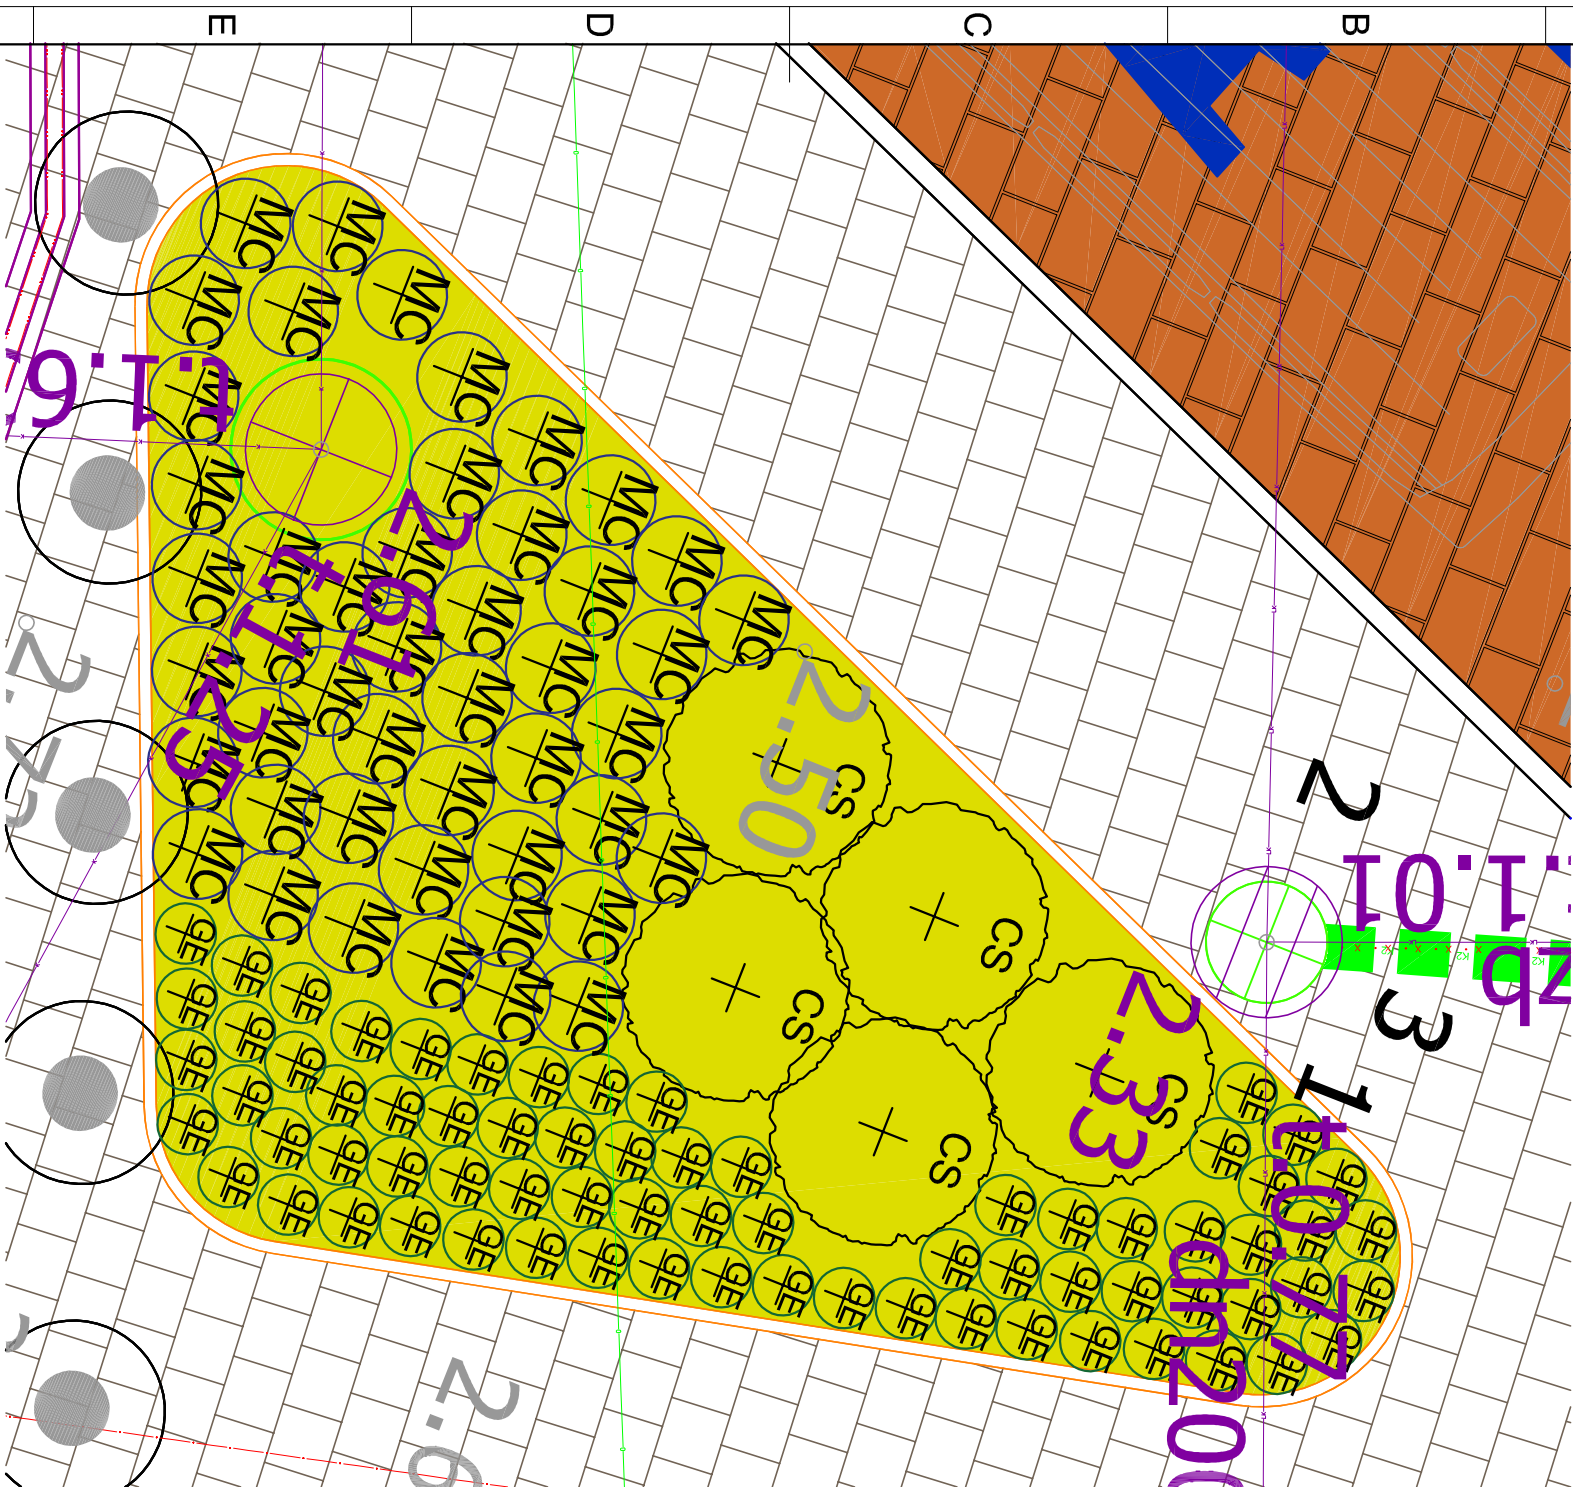

PIEZĪMES:

- Projekta apstādījumu kompozicionālo risinājumu veido dobes no ziemcielēm, lapu kokiem un krūmiem un graudzālēm. Projektā paredzētās ziencietes un graudzāles ir daudzgadīgi augi, kas pazīstami ar pazemes daļām. Ziemciešu un graudzāļu sakņu sistēma ir sekla (0,10 - 0,20 m), tā nav koksaina un ir viegli apsaimniekojama. Īdž ar to tie paredzēti vīrs esošām un projektētiām inženierkomunikāciju tīkliem. Lapu krūmiem sakņu sistēma ir sekla (0,20-0,40 m), tā ir ir koksaina. Lapu koki ir viegli apsaimniekojami.
- Skatīt kopā ar TS-CD-6-1 - TS-CD-6-3, skaidrojošo aprakstu un būvdarbu apjomiem.

Būvniecības ierosinātājs: VENTSPILS BRĪVOSTAS PĀRVALDE Reģ. Nr. 90000284085 Jāņa iela 19, Ventspils, LV-3601			Objekts: Ostas ielas pārbūve posmā no Jāņa ielas līdz Dārzu ielai, Ventspilī		
Amats	Vārds, uzvārds	Paraksts	Datums	Adrese: Ostas iela, Ventspils	
				Lapas nosaukums:	
TS-CD vad.	Didzis Dāle		20.06.2022	Dobju detalizācijas plāns dobei Nr. 2	
Izstrādātājs	Anna Gončarova		20.06.2022		
				Stadija	Lapas
				BP	TS-CD



SIA "BM-projekts"
Būvkr. reģ. Nr.: 7008-FR2
Upesgrīvas iela 16,
Rīga, LV-1002
Tālrunis: +371 29762257

©All rights reserved
Izmantojams saskaņā ar autoritāšu likumu

Līguma Nr.: 6.1.1.0/17/001-53
Apmāta Nr.: BM-V-2021/9
Mērogs: 1:50

Marka
Ras. Nr.