GRIEZUMS 3-3
Pk 4+11

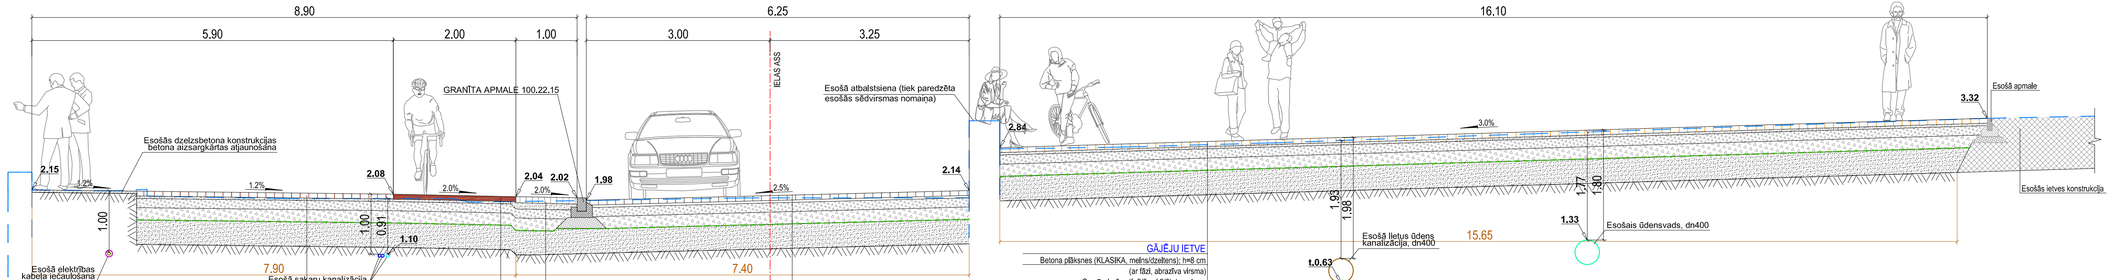

GĀJĒJU IETVE
Betona bruģis (melns, skalota virsma, ar fāzi); h=6 cm
Granīta izsējas (fr.2/5 vai 2/8); h_{vid}=4 cm
Granīta minerālmateriālu maisījums 0/45, LA<25; h=15 cm
Minerālmateriālu maisījums 0/56, NIII; h=20 cm
Ģeorežģis (dīvasu, stiepes stiprība ≥ 45/45 kN/m)
Salizturīgais slānis (Kf>1m/dnn); h=40 cm
Sablīvēta un profilēta esošā grunts

VELOSIPĒDU CEĻŠ
Betona bruģis (sarkans, abrazīva virsma, bez fāzes); h=6 cm
Granīta izsējas (fr.2/5 vai 2/8); h_{vid}=4 cm
Granīta minerālmateriālu maisījums 0/45, LA<25; h=15 cm
Minerālmateriālu maisījums 0/56, NIII; h=20 cm
Ģeorežģis (dīvasu, stiepes stiprība ≥ 45/45 kN/m)
Salizturīgais slānis (Kf>1m/dnn); h=40 cm
Sablīvēta un profilēta esošā grunts

SĀNU SADALOŠĀ JOSLA
Šķelts granīta bruģis (daudzkrāsains/pelēkis); h=10 cm
Smilts/grants maisījums (fr.0/8); h_{vid}=10 cm
Granīta minerālmateriālu maisījums 0/45, LA<25; h=15 cm
Minerālmateriālu maisījums 0/56, NIII; h=20 cm
Ģeorežģis (dīvasu, stiepes stiprība ≥ 45/45 kN/m)
Salizturīgais slānis (Kf>1m/dnn); h=40 cm
Sablīvēta un profilēta esošā grunts

BRAUKTUVE
Betona bruģis (ANTIK, pelēkis/melns/dzeltens); h=8 cm
(ar fāzi, gluda virsma, piesūcināts ar krāsu vīsā formā)
Granīta izsējas (fr.2/5 vai 2/8); h_{vid}=4 cm
Granīta minerālmateriālu maisījums 0/45, LA<25; h=15 cm
Minerālmateriālu maisījums 0/56, NIII; h=20 cm
Ģeorežģis (dīvasu, stiepes stiprība ≥ 45/45 kN/m)
Salizturīgais slānis (Kf>1m/dnn); h=40 cm
Sablīvēta un profilēta esošā grunts

GĀJĒJU IETVE
Betona pīlīksnes (KLASIKA, melns/dzeltens); h=8 cm
(ar fāzi, abrazīva virsma)
Granīta izsējas (fr.2/5 vai 2/8); h_{vid}=4 cm
Granīta minerālmateriālu maisījums 0/45, LA<25; h=15 cm
Minerālmateriālu maisījums 0/56, NIII; h=20 cm
Ģeorežģis (dīvasu, stiepes stiprība ≥ 45/45 kN/m)
Salizturīgais slānis (Kf>1m/dnn); h=40 cm
Sablīvēta un profilēta esošā grunts

GRIEZUMS 4-4
Pk 4+83

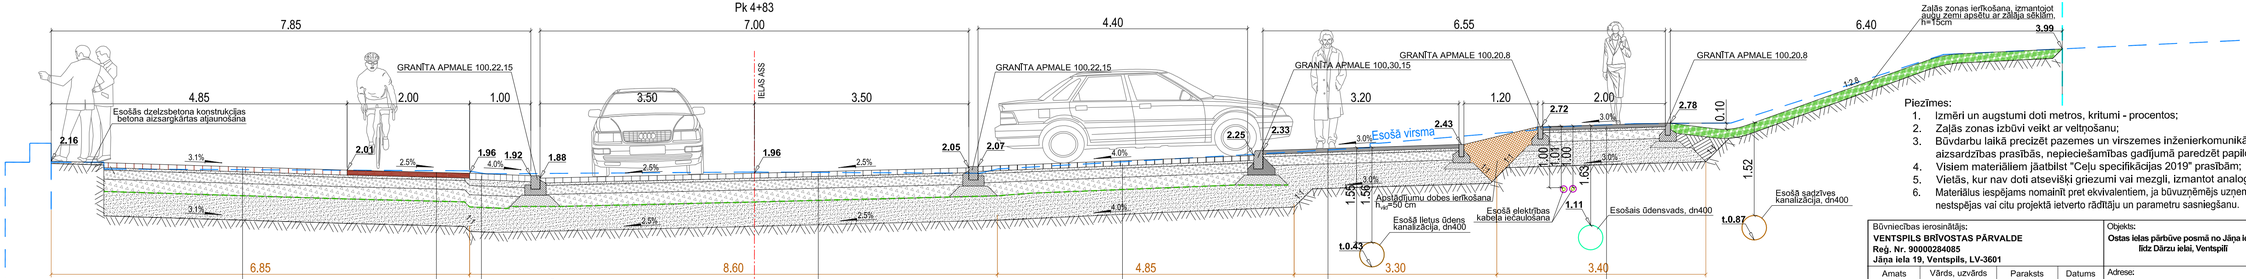

GĀJĒJU IETVE
Betona bruģis (melns, skalota virsma, ar fāzi); h=8 cm
Granīta izsējas (fr.2/5 vai 2/8); h_{vid}=4 cm
Granīta minerālmateriālu maisījums 0/45, LA<25; h=15 cm
Minerālmateriālu maisījums 0/56, NIII; h=20 cm
Ģeorežģis (dīvasu, stiepes stiprība ≥ 45/45 kN/m)
Salizturīgais slānis (Kf>1m/dnn); h=40 cm
Sablīvēta un profilēta esošā grunts

VELOSIPĒDU CEĻŠ
Betona bruģis (sarkans, abrazīva virsma, bez fāzes); h=8 cm
Granīta izsējas (fr.2/5 vai 2/8); h_{vid}=4 cm
Granīta minerālmateriālu maisījums 0/45, LA<25; h=15 cm
Minerālmateriālu maisījums 0/56, NIII; h=20 cm
Ģeorežģis (dīvasu, stiepes stiprība ≥ 45/45 kN/m)
Salizturīgais slānis (Kf>1m/dnn); h=40 cm
Sablīvēta un profilēta esošā grunts

SĀNU SADALOŠĀ JOSLA
Šķelts granīta bruģis (daudzkrāsains/pelēkis); h=10 cm
Smilts/grants maisījums (fr.0/8); h_{vid}=10 cm
Granīta minerālmateriālu maisījums 0/45, LA<25; h=15 cm
Minerālmateriālu maisījums 0/56, NIII; h=20 cm
Ģeorežģis (dīvasu, stiepes stiprība ≥ 45/45 kN/m)
Salizturīgais slānis (Kf>1m/dnn); h=40 cm
Sablīvēta un profilēta esošā grunts

BRAUKTUVE
Betona bruģis (ANTIK, pelēkis/melns/dzeltens); h=8 cm
(ar fāzi, gluda virsma, piesūcināts ar krāsu vīsā formā)
Granīta izsējas (fr.2/5 vai 2/8); h_{vid}=4 cm
Granīta minerālmateriālu maisījums 0/45, LA<25; h=15 cm
Minerālmateriālu maisījums 0/56, NIII; h=20 cm
Ģeorežģis (dīvasu, stiepes stiprība ≥ 45/45 kN/m)
Salizturīgais slānis (Kf>1m/dnn); h=40 cm
Sablīvēta un profilēta esošā grunts

STĀVVIETAS
Betona bruģis (NOSTALITH-L, melns); h=8 cm
(ar fāzi, abrazīva virsma, piesūcināts ar krāsu vīsā formā)
Granīta izsējas (fr.2/5 vai 2/8); h_{vid}=4 cm
Granīta minerālmateriālu maisījums 0/45, LA<25; h=15 cm
Minerālmateriālu maisījums 0/56, NIII; h=20 cm
Ģeorežģis (dīvasu, stiepes stiprība ≥ 45/45 kN/m)
Salizturīgais slānis (Kf>1m/dnn); h=40 cm
Sablīvēta un profilēta esošā grunts

GĀJĒJU IETVE
Betona bruģis (VENTA, pelēkis/melns); h=6 cm
(bez fāzes, gluda virsma, piesūcināts ar krāsu vīsā formā)
Granīta izsējas (fr.2/5 vai 2/8); h_{vid}=4 cm
Minerālmateriālu maisījums 0/45, NIII; h=15 cm
Salizturīgais slānis (Kf>1m/dnn); h=40 cm
Sablīvēta un profilēta esošā grunts

GĀJĒJU IETVE
Betona bruģis (VENTA, pelēkis); h=6 cm
(bez fāzes, gluda virsma)
Granīta izsējas (fr.2/5 vai 2/8); h_{vid}=4 cm
Minerālmateriālu maisījums 0/45, NIII; h=15 cm
Salizturīgais slānis (Kf>1m/dnn); h=40 cm
Sablīvēta un profilēta esošā grunts

Piezīmes:
1. Izmēri un augstumi doti metros, krītumi - procentos;
2. Zaļās zonas izbūvi veikt ar veltņošanu;
3. Būvdarbu laikā precizēt pazemes un virszemes inženierkomunikāciju novietojumu un ievērot to aizsardzības prasības, nepieciešamības gadījumā paredzēt papildus aizsardzību;
4. Visiem materiāliem jāatbilst "Ceļu specifikācijas 2019" prasībām;
5. Vietās, kur nav doti atsevišķi griezumi vai mezgli, izmantot analogus risinājumus, kā griezumos dotie;
6. Materālus iespējams nomainīt pret ekvivalentiem, ja būvuzņēmējs uzņemas pilnu atbildību par nepieciešamo nestspējas vai citu projektā ietverto rādītāju un parametru sasniegšanu.

Būvniecības ierosinātājs:		Objekts:	
VENTSPILS BRĪVOSTAS PĀRVALDE **Reģ. Nr. 90000284085** **Jāņa iela 19, Ventspils, LV-3601**		**Ostas ielas pārbūve posmā no Jāņa ielas līdz Dārzu ielai, Ventspilī**	
Amats	Vārds, uzvārds	Paraksts	Datums
TS-CD vad.	Didzis Dāle		20.06.2022
Izstrādātājs	Lita Zīdere-Šinke		20.06.2022

Adrese: Ostas iela, Ventspils

Lapas nosaukums: **Griezums 3-3**, **Griezums 4-4**

SIA "BM-projekts"
Būvk.reģ.Nr. 7008-RA2
Upesgrīvas iela 16,
Rīga, LV-1002
Tālr.: +371 29762257

©All rights reserved
©Izmantojams saskaņā ar autortiesību likumu

Līguma Nr.: 6.1.1.0/17/I/001-53
Arhīva Nr.: BM-V-2021/9
Mērogs: 1:50

Stadija	Lapas	Marka	Ras. Nr.
BP		TS-CD	4-2

A3.1