




I tips

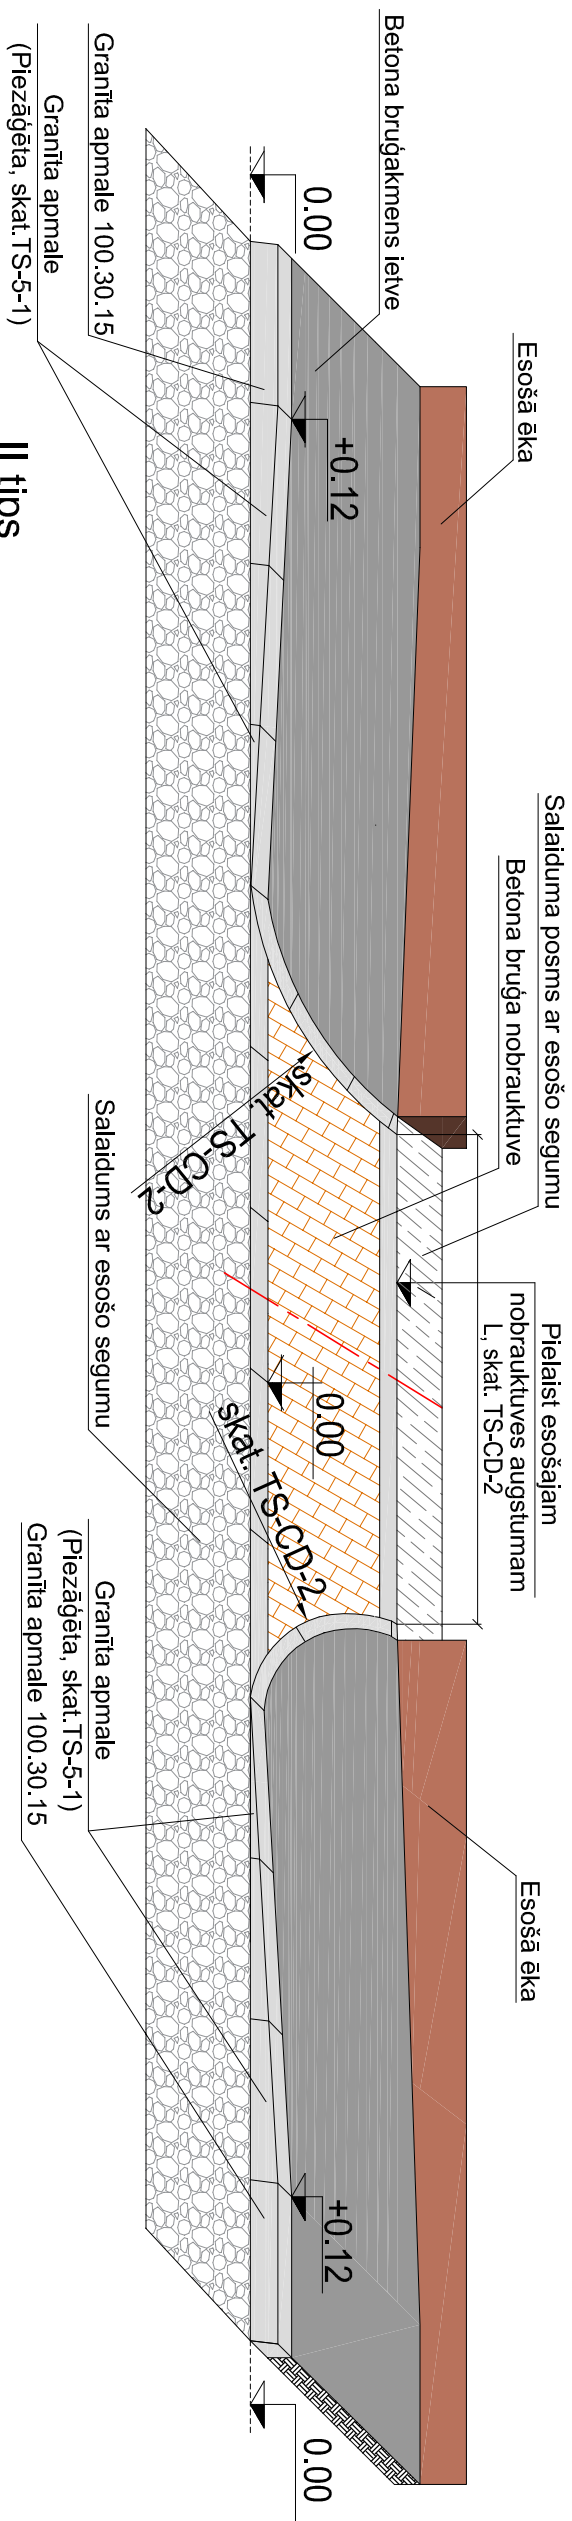


tips

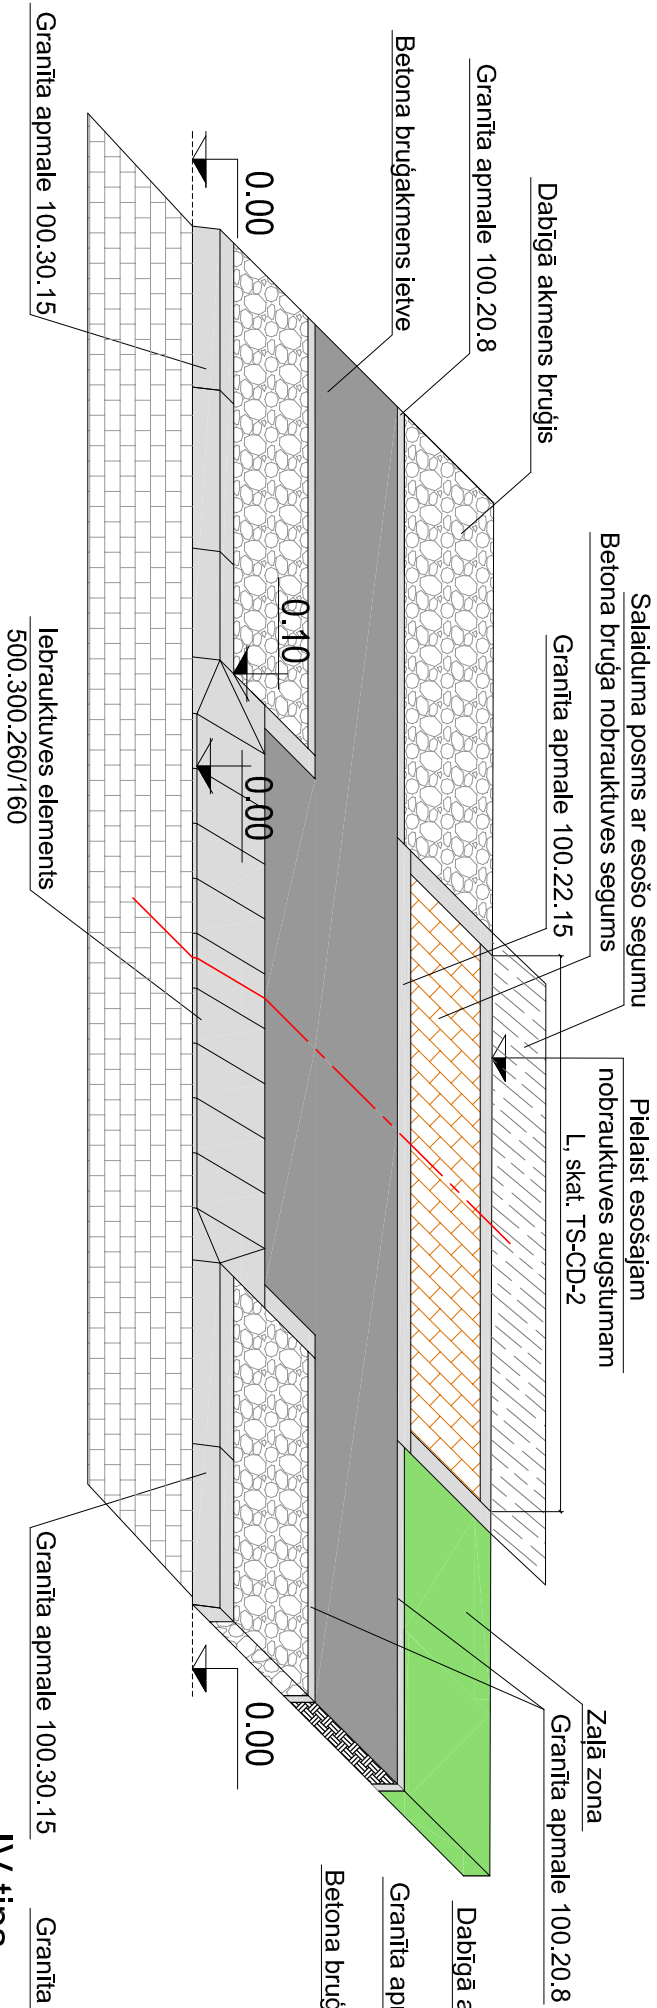

tips

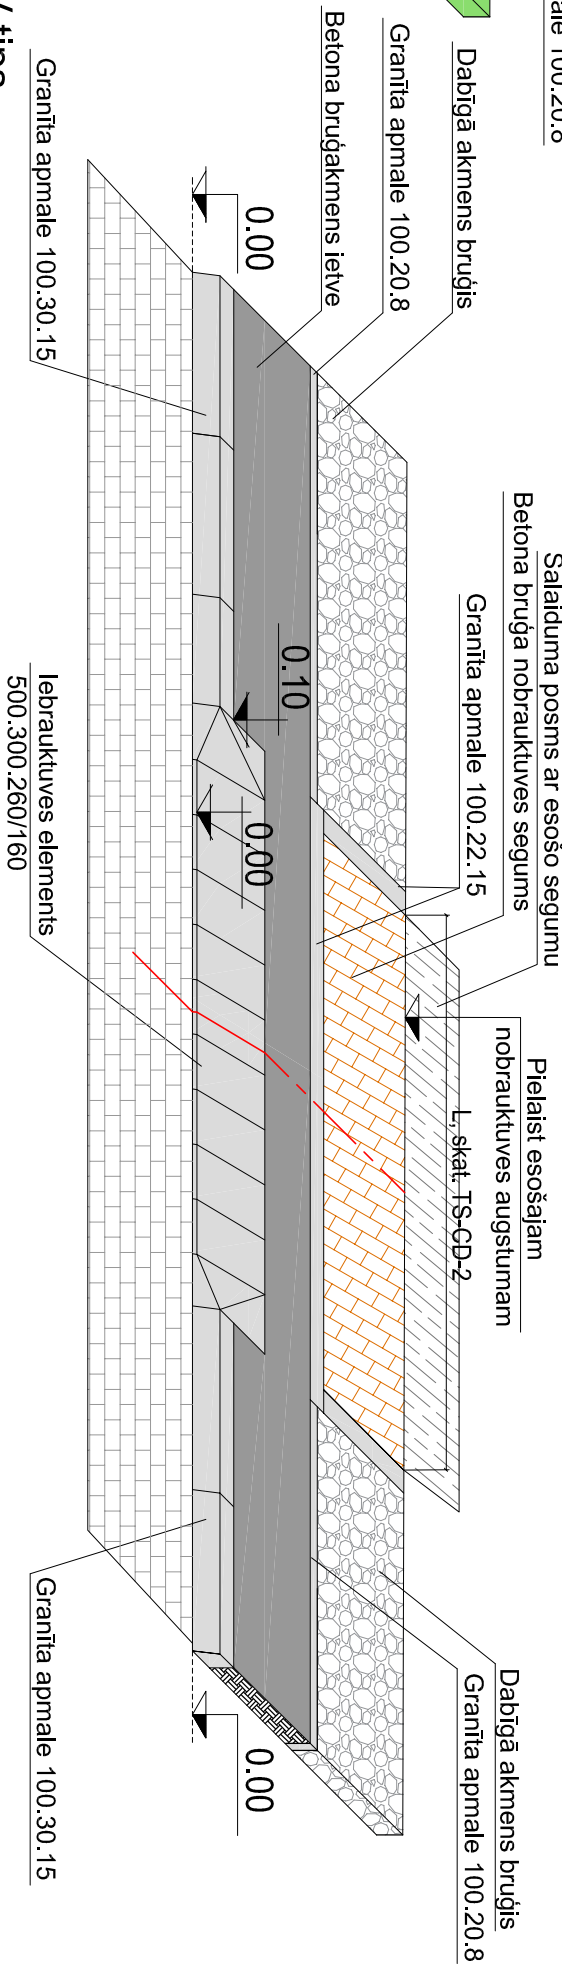

IV tips

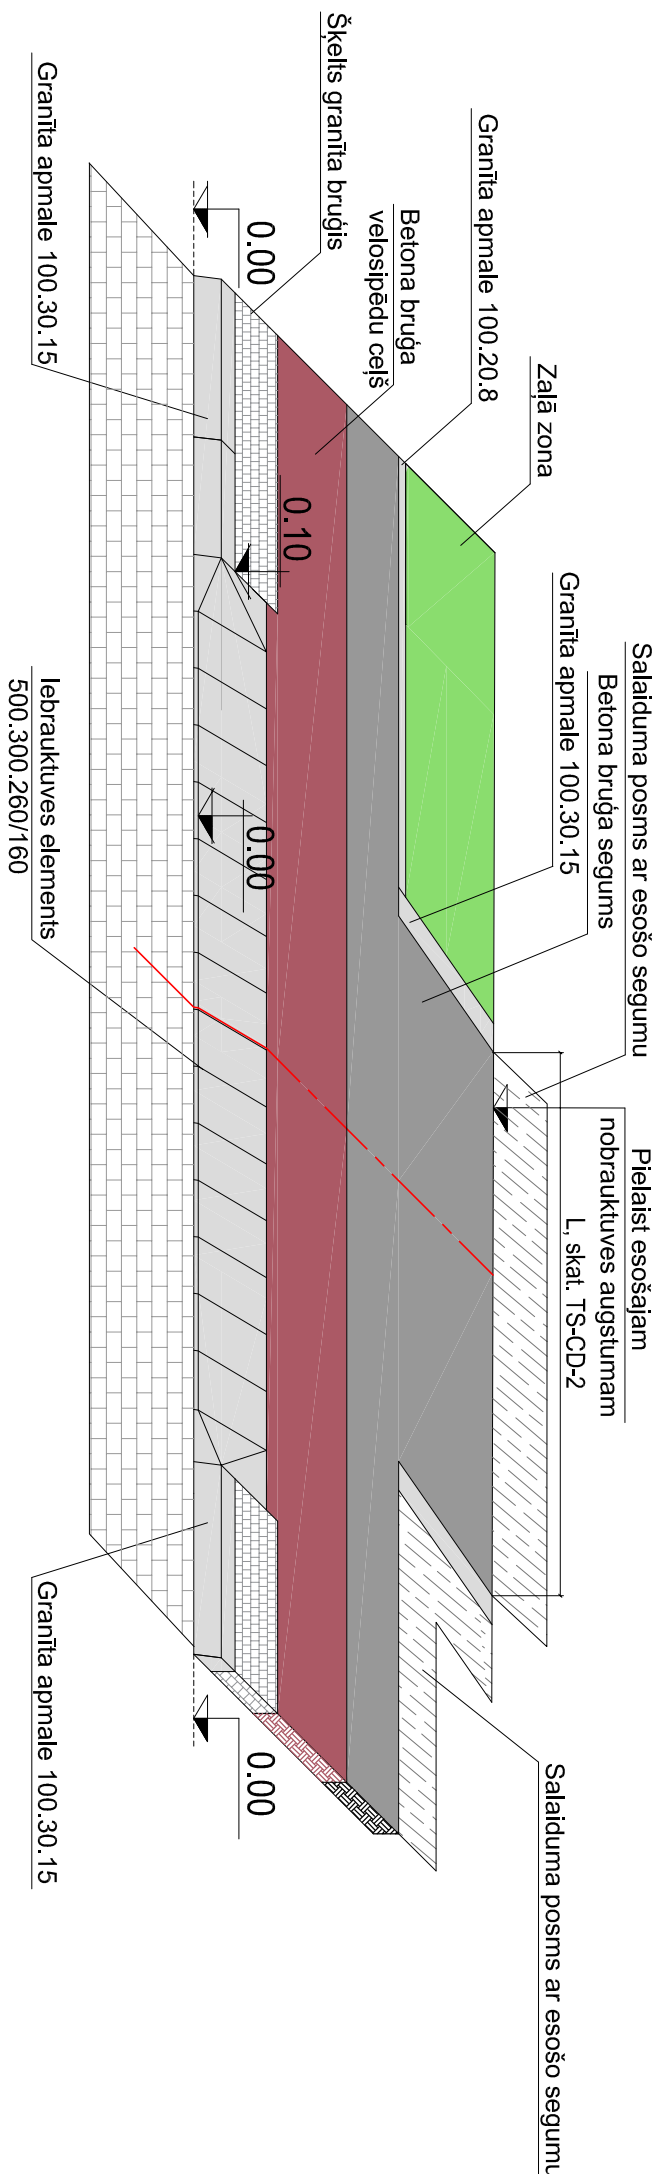

1. Nobrauktuvju pikeitāžu precizēt objekta uz vietas, nobrauktuves pielaišt pie esošiem augstumiem.

2. **Pēc vertikālā plāna nosaukšanas tālākus darbus drīkst veikt tikai pēc Autorizērauga, Būvuzrauga un Pasūtītāja pārstāvju izsaukšanas uz objektu un augstumu atzīmju saskaņošanas dabā!**
3. Nobrauktuvju tipus skatīt nobrauktuvju sarakstā;
4. Taktiā brūņa izbūves vietas skatīt TS-CD-2 rasējumu lapās;
5. Nobrauktuvju izbūves vietas skatīt TS-CD-2 rasējumu lapās;
6. Ielēvi un velosipēdu ceļam nobrauktuves zonā paredzēt iedū pašu konstrukciju kā nobrauktuvei, izmantojot atbilstošas krāsas 8 c. augstū brūngakmeni.

[illegible]