SEGUMA SPECIFIKĀCIJA

Apz. plānā	Detalizācija	Nosaukums	Piezīmes
		Brauktuves segums	
		Veids: Betona bruģakmens **Forma:** ANTIK vai ekvivalents 210x140x80 mm , ar fāzi **Krāsa, virsmas apstrāde:** pelēka, gluda virsma -60% melna, gluda virsma - 25% dzeltena, gluda virsma - 25% **Ielāšanas veids:** pamīšus	Izmantot kvalitatīvu betona bruģakmeni. Betona bruģakmeni iekāšanai nepieciešams ievērot ražotāja ieteikumus. Betona bruģakmeni ar krāsu pigmentiem, kas ilgstoši pakļauti ārējo apstākļu iedarbībai, jāsaņem ražotāja apstiprinājums, ka krāsainie pigmenti ir ilgmūžīgi un saglabās krāsu ārējo apstākļu iedarbībā. Ziemeļ bruģakmens nobīdīsies, sasēdīsies vai sāpēs?
		Veids: Betona bruģakmens **Forma:** ANTIK 210x140x80 mm vai ekvivalents, ar fāzi **Krāsa, virsmas apstrāde:** pelēka, gluda virsma **Ielāšanas veids:** pamīšus	Izmantot kvalitatīvu betona bruģakmeni. Betona bruģakmeni iekāšanai nepieciešams ievērot ražotāja ieteikumus. Betona bruģakmeni ar krāsu pigmentiem, kas ilgstoši pakļauti ārējo apstākļu iedarbībai, jāsaņem ražotāja apstiprinājums, ka krāsainie pigmenti ir ilgmūžīgi un saglabās krāsu ārējo apstākļu iedarbībā. Ziemeļ bruģakmens nobīdīsies, sasēdīsies vai sāpēs?
		Veids: Dabīgā akmens segums **Forma:** Neregulāra	
		Autostāvvietu segums	
		Veids: Betona bruģakmens **Forma:** NOSTALITH - L 180x120x80 mm, ar fāzi **Krāsa, virsmas apstrāde:** melns, abrazīva virsma **Ielāšanas veids:** pamīšus	Izmantot kvalitatīvu betona bruģakmeni. Betona bruģakmeni iekāšanai nepieciešams ievērot ražotāja ieteikumus. Betona bruģakmeni ar krāsu pigmentiem, kas ilgstoši pakļauti ārējo apstākļu iedarbībai, jāsaņem ražotāja apstiprinājums, ka krāsainie pigmenti ir ilgmūžīgi un saglabās krāsu ārējo apstākļu iedarbībā. Ziemeļ bruģakmens nobīdīsies, sasēdīsies vai sāpēs?
		Velojoslas segums	
		Veids: Betona bruģakmens **Forma:** TASNSTŌRIS T-8 BEZ FĀZES 200x100x80 mm **Krāsa, virsmas apstrāde:** sarkans, abrazīva virsma, bez fāzes **Ielāšanas veids:** pamīšus	Izmantot kvalitatīvu betona bruģakmeni. Betona bruģakmeni iekāšanai nepieciešams ievērot ražotāja ieteikumus. Betona bruģakmeni ar krāsu pigmentiem, kas ilgstoši pakļauti ārējo apstākļu iedarbībai, jāsaņem ražotāja apstiprinājums, ka krāsainie pigmenti ir ilgmūžīgi un saglabās krāsu ārējo apstākļu iedarbībā. Ziemeļ bruģakmens nobīdīsies, sasēdīsies vai sāpēs?
		Addskājas joslas segums	
		Veids: Šķelts granīta bruģakmens **Forma:** 100x100x100 mm **Krāsa, virsmas apstrāde:** Daudzkrāsaina, dominē pelēkie toņi, klāsu malas šķeltas **Ielāšanas veids:** rakstveida	Izmantot kvalitatīvu betona bruģakmeni. Betona bruģakmeni iekāšanai nepieciešams ievērot ražotāja ieteikumus. Betona bruģakmeni ar krāsu pigmentiem, kas ilgstoši pakļauti ārējo apstākļu iedarbībai, jāsaņem ražotāja apstiprinājums, ka krāsainie pigmenti ir ilgmūžīgi un saglabās krāsu ārējo apstākļu iedarbībā. Ziemeļ bruģakmens nobīdīsies, sasēdīsies vai sāpēs?
		Ietvju un laukumu segums	
		Veids: Betona plāksnes **Forma:** KLASIKA 375x375x80 mm **Krāsa, virsmas apstrāde:** melna, abrazīva virsma - 70% dzeltena, abrazīva virsma -30% **Ielāšanas veids:** pamīšus, lielākmēra virziens attiecībā segumu apzīmējošu svītru virzienam	Izmantot kvalitatīvu betona bruģakmeni. Betona bruģakmeni iekāšanai nepieciešams ievērot ražotāja ieteikumus. Betona bruģakmeni ar krāsu pigmentiem, kas ilgstoši pakļauti ārējo apstākļu iedarbībai, jāsaņem ražotāja apstiprinājums, ka krāsainie pigmenti ir ilgmūžīgi un saglabās krāsu ārējo apstākļu iedarbībā. Ziemeļ bruģakmens nobīdīsies, sasēdīsies vai sāpēs?
		Veids: Betona bruģakmens **Forma:** DEKOR 30 300x150x80 mm, ar fāzi **Krāsa, virsmas apstrāde:** melna, skaidsla virsma **Ielāšanas veids:** skujiņveida	Izmantot kvalitatīvu betona bruģakmeni. Betona bruģakmeni iekāšanai nepieciešams ievērot ražotāja ieteikumus. Betona bruģakmeni ar krāsu pigmentiem, kas ilgstoši pakļauti ārējo apstākļu iedarbībai, jāsaņem ražotāja apstiprinājums, ka krāsainie pigmenti ir ilgmūžīgi un saglabās krāsu ārējo apstākļu iedarbībā. Ziemeļ bruģakmens nobīdīsies, sasēdīsies vai sāpēs?
		Veids: Betona bruģakmens **Forma:** TASNSTŌRIS T-8 200x100x80 mm, ar fāzi **Krāsa, virsmas apstrāde:** sarkans, gluda virsma - 33% dzeltens, gluda virsma - 33% pelēks, gluda virsma - 34% **Ielāšanas veids:** skujiņveida	Izmantot kvalitatīvu betona bruģakmeni. Betona bruģakmeni iekāšanai nepieciešams ievērot ražotāja ieteikumus. Betona bruģakmeni ar krāsu pigmentiem, kas ilgstoši pakļauti ārējo apstākļu iedarbībai, jāsaņem ražotāja apstiprinājums, ka krāsainie pigmenti ir ilgmūžīgi un saglabās krāsu ārējo apstākļu iedarbībā. Ziemeļ bruģakmens nobīdīsies, sasēdīsies vai sāpēs?
		Veids: Betona bruģakmens **Forma:** KONTA 6 140x70x210 mm **Krāsa, virsmas apstrāde:** pelēka, gluda virsma, bez fāzes	Izmantot kvalitatīvu betona bruģakmeni. Betona bruģakmeni iekāšanai nepieciešams ievērot ražotāja ieteikumus. Betona bruģakmeni ar krāsu pigmentiem, kas ilgstoši pakļauti ārējo apstākļu iedarbībai, jāsaņem ražotāja apstiprinājums, ka krāsainie pigmenti ir ilgmūžīgi un saglabās krāsu ārējo apstākļu iedarbībā. Ziemeļ bruģakmens nobīdīsies, sasēdīsies vai sāpēs?

PIENĒMTIE APZĪMĒJUMI

Apzīmējumi	Nosaukums
	Projektējamās teritorijas robeža
	Projektējamais betona bruģakmens segums gājēju ietvi
	Projektējamais betona bruģakmens segums gājēju ietvi
	Esošas dz., betona konstrukcijas aizsargkrāsas atjaunošana
	Projektējamais betona bruģakmens segums gājēju ietvi
	Projektējamais betona bruģakmens brauktuvju šķērsojumos
	Projektējama taktilā josla
	Projektējamais granīta bruģakmens segums
	Projektējamais betona bruģakmens seg.velosipēdistu ceļam
	Projektējamais betona bruģakmens segums brauktuvei
	Projektējamais betona bruģakmens segums autostāvvietām
	Esošs pārbraukšanu dabīgā akmens segums brauktuvei
	Projektējams dabīgā akmens segums brauktuvei
	Projektējams dabīgā akmens segums ietvei
	Betona bruģa remontzona
	Projektējamie apstādījumi
	Projektējamais zālienis
	Projektējamā granīta apmale 100.22.15
	Projektējamā granīta apmale 100.22.15
	Projektējamā granīta apmale 100.20.8
	Projektējamā granīta apmale 100.30.022.15
X X X	Demontējams apjoms, elementi
920	Projektētais horizontālais apzīmējums ar krāsu
920	Projektētais horizontālais apzīmējums ar betona bruģi
	Projektējamais lapu koks
	Esošais pārvietojamais sols
	Projektēts sols
	Projektēta atkritumu urna
	Projektēts koka sakņu aizsargrežģis
	Projektēta puķu kaste, sezonāliem vasaras auglem
	Esoša pārvietojama puķu kaste
	Esošais pārvietojamais velostatīvs
	Esošais pārvietojamais norobežojošais stabs
	Projektēta manga
WC	Projektētie apgaismojuma balsti
WC	Projektētais apgaismojuma kabelis
K2	Projektētā šķetus ūdens kanalizācija
	Projektētā gūlīja
U1	Projektētais ūdensvads
	Projektētais hidrants

LABIEKĀRTOJUMA ELEMENTU SPECIFIKĀCIJA

Apz. plānā	Detalizācija	Nosaukums	Piezīmes
	Skatīt kopā ar TS-CD daļas pielikumu Nr.1	Atpūtas sols "S1", "S2", "S3" S1	Apjoms skatīt TS-CD tāmēs/tu apjomos
	Skatīt kopā ar TS-CD daļas pielikumu Nr.2	Atkritumu urna "AU" AU	Apjoms skatīt TS-CD tāmēs/tu apjomos
	Skatīt kopā ar TS- CD daļas pielikumu Nr.3	Puķu pods "P" P	Apjoms skatīt TS-CD tāmēs/tu apjomos
	Skatīt kopā ar TS-CD daļas pielikumu Nr.4-1, 4-2, 4.3	Marķa "M1", "M2", "M3" M1 M2 M3	Apjoms skatīt TS-CD tāmēs/tu apjomos
	Skatīt kopā ar TS-CD daļas pielikumu Nr.6	Koka sēdvirsmas "KS" KS	Apjoms skatīt TS-CD tāmēs/tu apjomos

Koku specifikācija
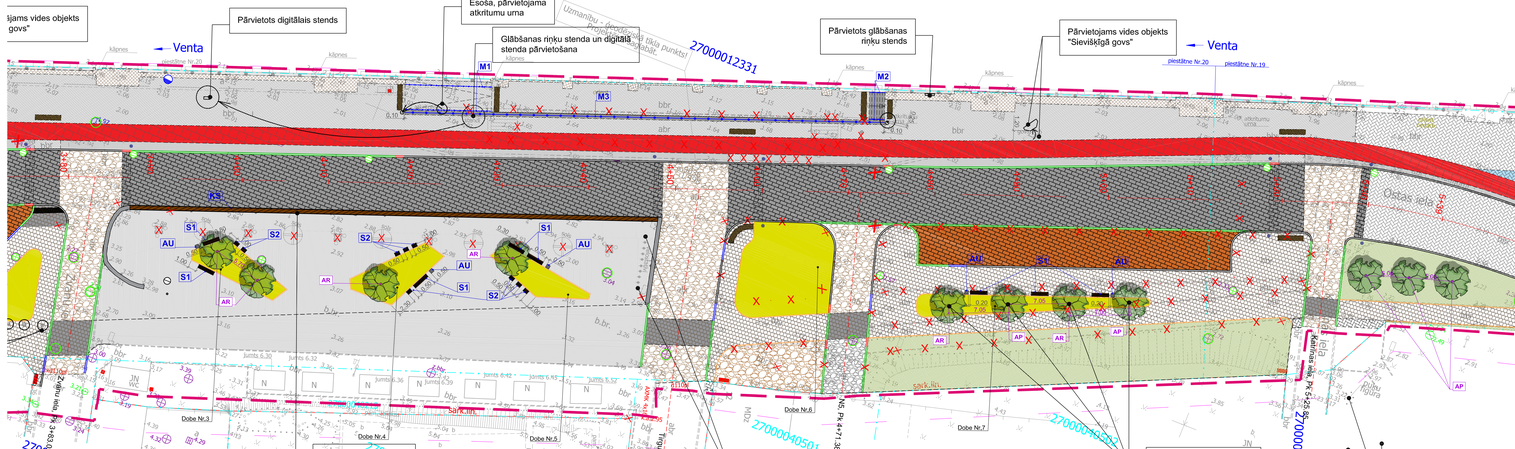
Apzīm. Plānā	Latviskais nosaukums, skime	Latviskais nosaukums	Ziedu/ lapojuma augstums (cm)	Ziedēšanas laiks	Stādīšanas attālums (cm)	Stādu daudzums (gab.)	Stāda konteinera izmērs	Piezīmes
LAPU KOKAUGU SARAKSTS								
AP	Acer platanoides 'Columnare'	Parastā kļava, šķ.	800 - 1200		pēc plāna	5	C30	
AR	Acer rubrum 'Red Sunset'	Sarkanā kļava, šķ.	900		pēc plāna	6	C30	Stumbra apkārtmērs 1,3 m augstumā no sakņu kakla 14-16 cm, stāda augstums 2-3m.
BU	Betula utilis var. Jacquemontii Doorenbos	Baltmizas Himalaju bērza, šķ.	800		pēc plāna	3	C30	
FS	Fagus sylvatica 'Pendula'	Parastais dižskābardis, šķ.	900		pēc plāna	1	C30	
AUGU SARAKSTS PUĶU PODOS								
XG	Cordyline australis	Dienvidu kordīlne	150		pēc plāna	7	C5	Stādīt podos