CEĻA ZĪMES UZ KONSULES UZSTĀDĪŠANAS SHĒMA

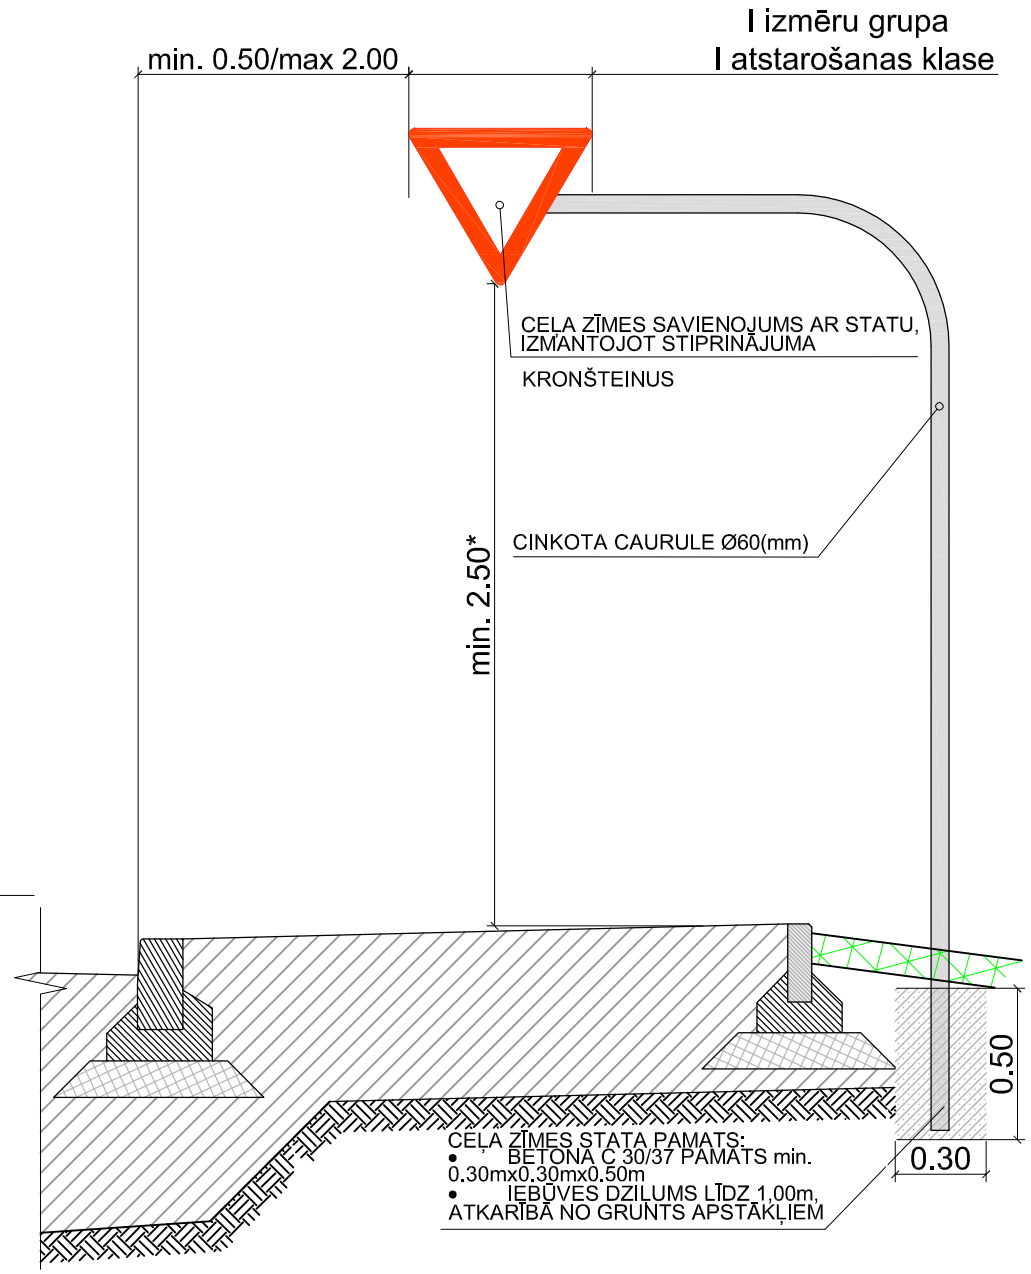

CEĻA ZĪMES UZSTĀDĪŠANAS SHĒMA

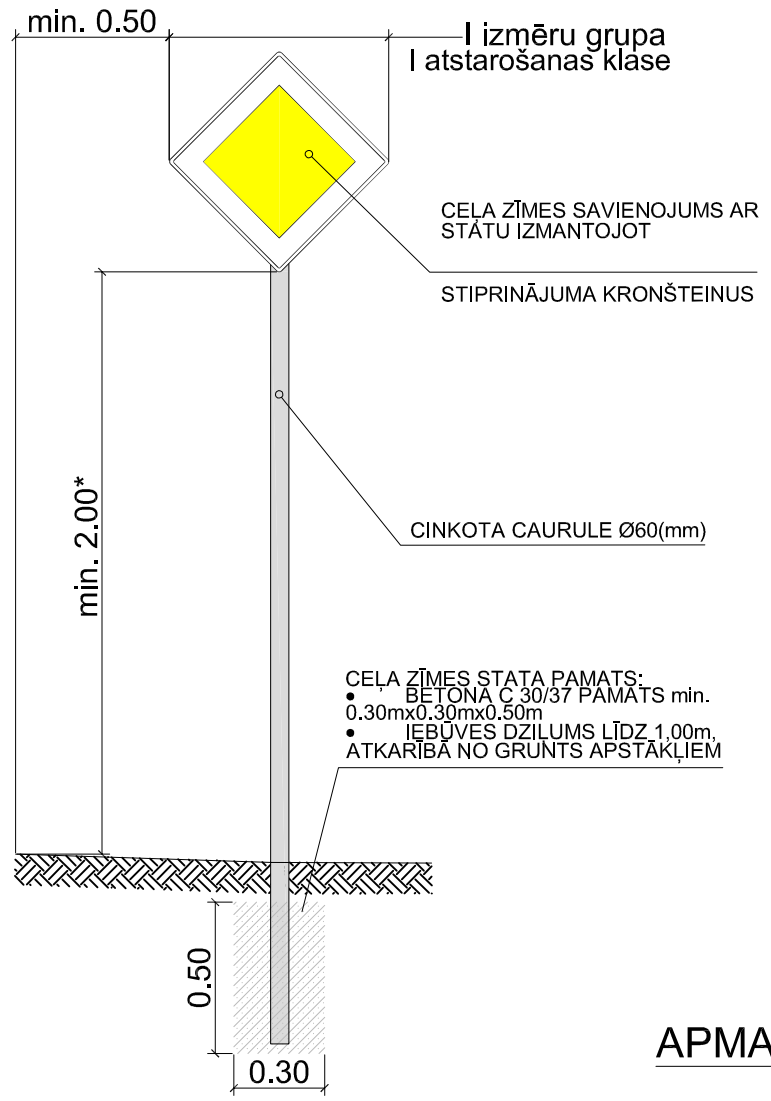

APMAĻU UZSTĀDĪŠANAS SHĒMA

GRANĪTA APMALES 100.20.8 UZSTĀDĪŠANA

GRANĪTA APMALE 100.20.8	
BETONS C30/37;	V=0.04m³/m
MINERĀLMATERIĀLU MAISĪJUMS 0/45, NIII;	V=0.07m³/m

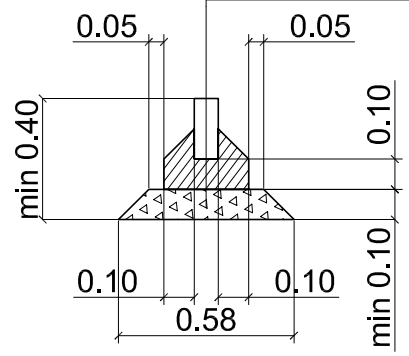

GRANĪTA APMALES 100.22.15, 100.30/22.15 vai 100.30.15 UZSTĀDĪŠANA

GRANĪTA APMALE 100.22.15, 100.30/22.15 vai 100.30.15	
BETONS C30/37;	V=0.07m³/m
MINERĀLMATERIĀLU MAISĪJUMS 0/45, NIII;	V=0.09m³/m

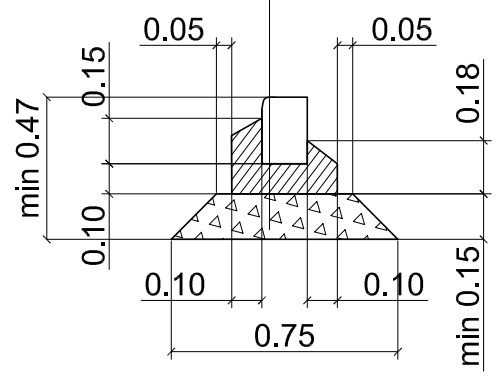

APMAĻU PIEZĀĢĒŠANA PANDUSOS

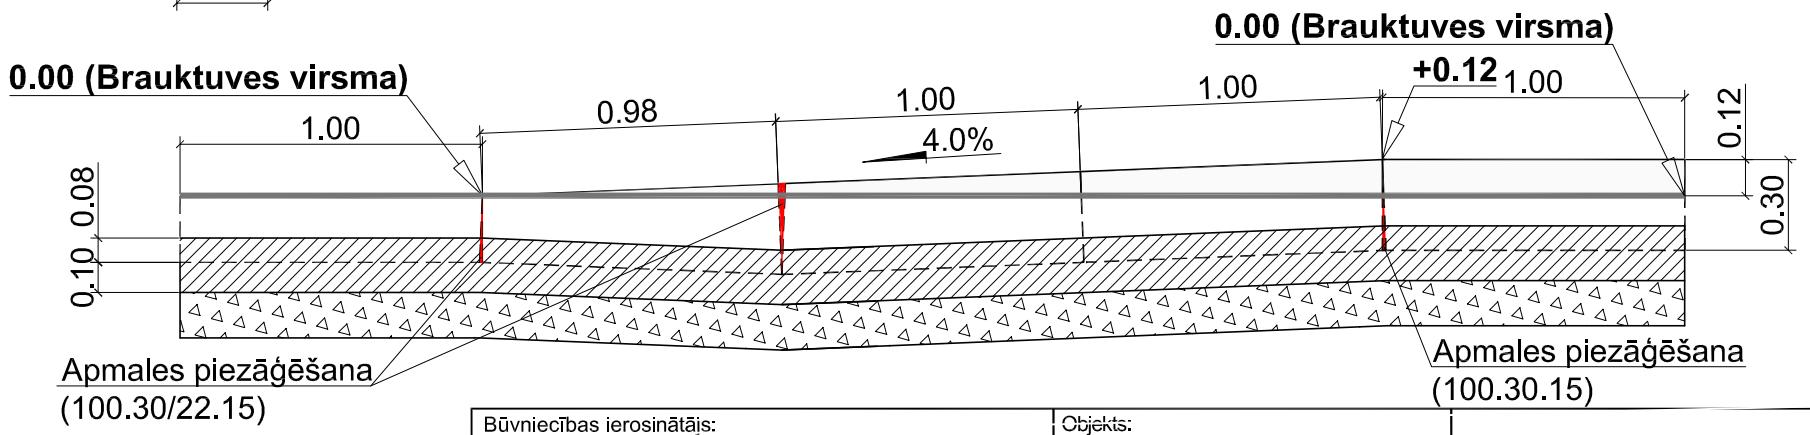

PIEZĪMES:
1. Izmēri doti metros;
2. Rasējumā uzrādīti principiāli risinājumi;
3. Materiālu specifikācijas un izbūve atbilstoši "Ceļu specifikācijas 2019";
4. Būvdarbi izpildāmi atbilstoši pazemes komunikāciju un gaisvadu līniju aizsardzības prasībām;
5. * - Velosipēdu ceļa zonā izvietojamo ceļa zīmju apakšējās malas vertikālais attālums no seguma vismaz 3.00 m.

Būvniecības ierosinātājs:			
VENTSPILS BRĪVOSTAS PĀRVALDE **Reģ. Nr. 90000284085** **Jāņa iela 19, Ventspils, LV-3601**			
Amats	Vārds, uzvārds	Paraksts	Datums
TS-CD vad.	Didzis Dāle		30.03.2021
Izstrādātājs	Lita Zīdere-Šinke		30.03.2021

Objekts:
Ostas ielas pārbūve posmā no Jāņa ielas līdz Dārzu ielai, Ventspilī

Adrese:
Ostas iela, Ventspils

Lapas nosaukums:
Tipveida elementi
Ceļa zīmes uzstādīšanas shēma
Apmaļu uzstādīšanas shēma
Apmaļu piezāģēšana pandusos

SIA "BM-projekts"
Būvk.reģ.Nr. 7008-RA2
Upesgrīvas iela 16,
Rīga, LV-1002
Tālr.: +371 29762257

©All rights reserved
©Izmantojams saskaņā ar autortiesību likumu

Līguma Nr.: 6.1.1.0/17/I/001-53
Arhīva Nr.: BM-V-2021/9
Mērogs: B/m

Stadija	Lapas	Marka	Ras. Nr.
BP		TS-CD	5-1