SEGUMA SPECIFIKĀCIJA

Apz. plānā	Detalizācija	Nosaukums	Piezīmes
Brauktuves segums			
		Veids: Betona bruģakmens **Forma:** ANTIK vai ekvivalents 210x140x80 mm , ar fāzi **Krāsa, virsmas apstrāde:** pelēka, gluda virsma -60% melna, gluda virsma - 25% dzeltena, gluda virsma - 25% **Iekšāšanas veids:** pamīšus	Izmantot kvalitatīvu betona bruģakmeni. Betona bruģakmeņi nedrīkst saturēt plaisājošus vai sadilušus bojātus bruģakmeņus. Ziemeļrietumu zonā izmantot balto cementu. Ziemeļaustrumu zonā ar lielu piesārņojumu vidē ir ļoti ierobežots bruģakmeņu daudzums. Dzelzsbetona bruģakmeņi nedrīkst izmantot balto cementu.
		Veids: Betona bruģakmens **Forma:** ANTIK 210x140x80 mm vai ekvivalents, ar fāzi **Krāsa, virsmas apstrāde:** pelēka, gluda virsma **Iekšāšanas veids:** pamīšus	Izmantot kvalitatīvu betona bruģakmeni. Betona bruģakmeņi nedrīkst saturēt plaisājošus vai sadilušus bojātus bruģakmeņus. Ziemeļrietumu zonā izmantot balto cementu. Ziemeļaustrumu zonā ar lielu piesārņojumu vidē ir ļoti ierobežots bruģakmeņu daudzums. Dzelzsbetona bruģakmeņi nedrīkst izmantot balto cementu. Var izmantot bojātus bruģakmeņus, ko šķērsotu balta, pirms izmetēta pārvilkuma, nesakarojot ar vidi
		Veids: Dabīgā akmens segums **Forma:** Nenoteikta	
Autostāvvietu segums			
		Veids: Betona bruģakmens **Forma:** NOSTALITH - L 180x120x80 mm, ar fāzi **Krāsa, virsmas apstrāde:** melns, abrazīvna virsma **Iekšāšanas veids:** pamīšus	Izmantot kvalitatīvu betona bruģakmeni. Betona bruģakmeņi nedrīkst saturēt plaisājošus vai sadilušus bojātus bruģakmeņus. Betona bruģakmeņi nedrīkst izmantot balto cementu.
Veloļoslas segums			
		Veids: Betona bruģakmens **Forma:** TAISNSTŪRIS T-6 BEZ FĀZES 200x100x80 mm **Krāsa, virsmas apstrāde:** sarkans, abrazīvna virsma, bez fāzes **Iekšāšanas veids:** pamīšus	Izmantot kvalitatīvu betona bruģakmeni. Betona bruģakmeņi nedrīkst saturēt plaisājošus vai sadilušus bojātus bruģakmeņus. Betona bruģakmeņi nedrīkst izmantot balto cementu.
Atdalošas joslas segums			
		Veids: Betona bruģakmens **Forma:** Šaurā granīta bruģakmens formas 200x100 mm **Krāsa, virsmas apstrāde:** Daudzkrāsaina, dominē pelēkie toņi. vīsas malas šķeltas **Iekšāšanas veids:** vienu citram pretī	Izmantot kvalitatīvu betona bruģakmeni. Betona bruģakmeņi nedrīkst saturēt plaisājošus vai sadilušus bojātus bruģakmeņus. Betona bruģakmeņi nedrīkst izmantot balto cementu.
Ietvju un laukumu segums			
		Veids: Betona plāksnes **Forma:** KLASIKA 375x375x80 mm 750x375x80 mm, ar fāzi **Krāsa, virsmas apstrāde:** melns, abrazīvna virsma - 70% dzeltena, abrazīvna virsma -30% **Iekšāšanas veids:** pamīšus, šuvju virzienam **Krāsa, virsmas apstrāde:** melns, abrazīvna virsma **Iekšāšanas veids:** šuvju virzienam	Izmantot kvalitatīvu betona plāksni. Plāksnes nedrīkst saturēt plaisājošus vai sadilušus bojātus bruģakmeņus. Betona bruģakmeņi nedrīkst izmantot balto cementu.
		Veids: Betona bruģakmens **Forma:** GEKORK 30 300x150x80 mm, ar fāzi **Krāsa, virsmas apstrāde:** melns, skaidra virsma **Iekšāšanas veids:** šuvju virzienam	Izmantot kvalitatīvu betona bruģakmeni. Betona bruģakmeņi nedrīkst saturēt plaisājošus vai sadilušus bojātus bruģakmeņus. Betona bruģakmeņi nedrīkst izmantot balto cementu.
		Veids: Betona bruģakmens **Forma:** TAISNSTŪRIS T-8 200x100x80 mm, ar fāzi **Krāsa, virsmas apstrāde:** sarkans, gluda virsma - 33% dzeltena, gluda virsma - 33% pelēka, gluda virsma - 34% **Iekšāšanas veids:** sīkajiņiem	Izmantot kvalitatīvu betona bruģakmeni. Betona bruģakmeņi nedrīkst saturēt plaisājošus vai sadilušus bojātus bruģakmeņus. Betona bruģakmeņi nedrīkst izmantot balto cementu.
		Veids: Betona bruģakmens **Forma:** VENTA 6 140x70x210 mm **Krāsa, virsmas apstrāde:** melna, abrazīvna bērnusmu virsma ar fāzi	Izmantot kvalitatīvu betona bruģakmeni. Betona bruģakmeņi nedrīkst saturēt plaisājošus vai sadilušus bojātus bruģakmeņus. Betona bruģakmeņi nedrīkst izmantot balto cementu.
		Veids: Taišais bruģakmens **Forma:** DEKOR TAKTILS - 300x300x80 mm **Krāsa, virsmas apstrāde:** tekstūrēta - dzeltena **Iekšāšanas veids:** vienu citram pretī	Izmantot kvalitatīvu betona bruģakmeni. Betona bruģakmeņi nedrīkst saturēt plaisājošus vai sadilušus bojātus bruģakmeņus. Betona bruģakmeņi nedrīkst izmantot balto cementu.

PIENEMTIE APZĪMĒJUMI

Apzīmējumi	Nosaukums
	Projektējamās teritorijas robeža
	Projektējamais betona bruģakmens segums gājēju ietvi
	Projektējamais betona bruģakmens segums gājēju ietvi
	Esošas dz. betona konstrukcijas aizsargkārtas atjaunošana
	Projektējamais betona bruģakmens segums gājēju ietvi
	Projektējamais betona bruģakmens bruģakmeņu šķērsojums
	Projektējama taktilā josla
	Projektējamais granīta bruģakmens segums
	Projektējamais betona bruģakmens seg.velosipēdistu ceļam
	Projektējamais betona bruģakmens segums brauktuvei
	Projektējamais betona bruģakmens segums autostāvvietām
	Esošās pārbrukšķējamās dabīgā akmens segums brauktuvei
	Projektējams dabīgā akmens segums brauktuvei
	Projektējams dabīgā akmens segums ietvei
	Betona bruģa remontzona
	Projektējamie apstādījumi
	Projektējamais zāliens
	Projektējamā granīta apmale 100.22.15
	Projektējamā granīta apmale 100.22.15
	Projektējamā granīta apmale 100.20.8
	Projektējamā granīta apmale 100.30.022.15
X X X	Demontējams apģims, elementi
920	Projektētais horizontālais apdrēmējums ar krāsu
920	Projektētais horizontālais apdrēmējums ar betona bruģi
	Projektējamais lapu koks
	Esošais pārvietojamais sols
	Projektētā solī
	Projektēta atkritumu urna
	Projektēts koka sakņu aizsargrežģis
	Projektēta puķu kaste, sezonāllem vasaras auglem
	Esoša pārvietojama puķu kaste
	Esošais pārvietojamais velostatīvs
	Esošais pārvietojamais norobežojošais stabs
	Projektēta manga
WC	Projektētie apgaismojuma balsti
WC	Pojektētais apgaismojuma kabelis
K2	Projektētā lietus ūdens kanalizācija
	Projektētā gūlija
U1	Projektētais ūdensvads
	Projektētais hidrants

LABIEKĀRTOJUMA ELEMENTU SPECIFIKĀCIJA

Apz. plānā	Detalizācija	Nosaukums	Piezīmes
	Skatīt kopā ar TS-CD dāņas pielikumu Nr.1	Apūdeņošanas sistēmas ūdens padeves vadi TS-CD blīvdarbu apjomos **S1**	
	Skatīt kopā ar TS-CD dāņas pielikumu Nr.2	Atkritumu urna "AU" **AU**	Apūdeņošanas sistēmas ūdens padeves vadi TS-CD blīvdarbu apjomos
	Skatīt kopā ar TS- CD dāņas pielikumu Nr.3	Puķu pods "P" **P**	Apūdeņošanas sistēmas ūdens padeves vadi TS-CD blīvdarbu apjomos
	Skatīt kopā ar TS-CD dāņas pielikumu Nr.4-1, 4-2, 4.3	Marķa "M1", "M2", "M3" **M1** **M2** **M3**	Apūdeņošanas sistēmas ūdens padeves vadi TS-CD blīvdarbu apjomos
	Skatīt kopā ar TS-CD dāņas pielikumu Nr.6	Koka sāļvērsmas "KS" **KS**	Apūdeņošanas sistēmas ūdens padeves vadi TS-CD blīvdarbu apjomos

Koku specifikācija

Apzīm. Plānā	Latiniskais nosaukums, šķirne	Latviskais nosaukums	Ziedu/ lapojuma augstums (cm)	Ziedēšanas laiks	Stādīšanas attālums (cm)	Stādu daudzums (gab.)	Stāda konteinera izmērs	Piezīmes
LAPU KOKAUGU SARAKSTS								
AP	Acer platanoides 'Columnare'	Parastā kļava, šķ.	800 - 1200		pēc plāna	5	C30	Stumbra apkārtmērs 1,3 m augstumā no sakņu kakla 14-16 cm, stāda augšuma 2-3m
AR	Acer rubrum 'Red Sunset'	Sarkanā kļava, šķ.	900		pēc plāna	6	C30	
BU	Betula utilis var. Jacquemontii 'Doorenbos'	Baltmizas Himalaju bērza, šķ.	800		pēc plāna	3	C30	
FS	Fagus sylvatica 'Pendula'	Parastas dzīvākbērzs, šķ.	900		pēc plāna	1	C30	
AUGU SARAKSTS PUKU PODOS								
KO	Cordyline australis	Dienvidu kordilīne	150		pēc plāna	7	C5	Stādīt podos

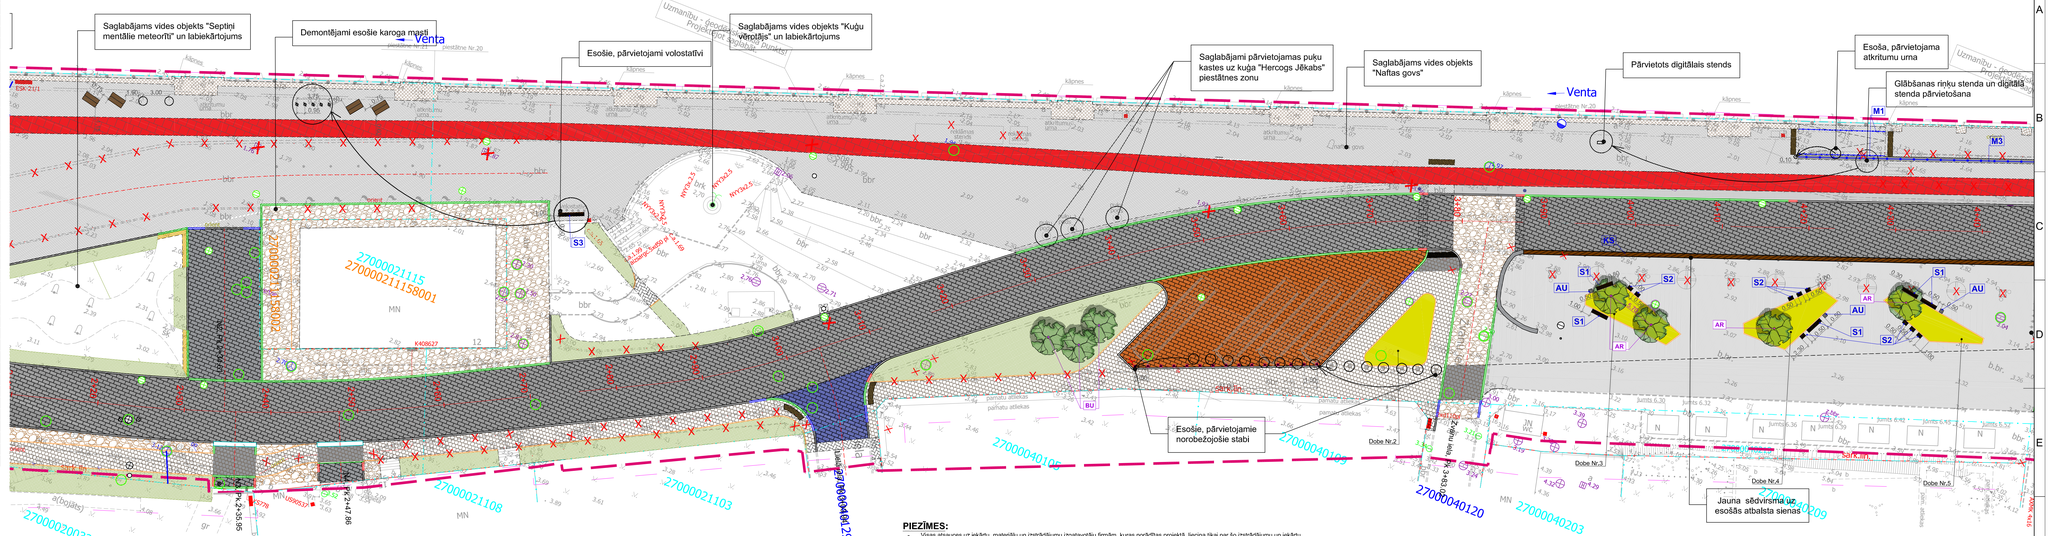

PIEZĪMES:

- Visas atsauces uz iekārtu, materiālu un izstrādājumu izgatavotāju firmām, kuras norādītas projektā, lieciņa tikai par to izstrādājumu un iekārtu kvalitātes un apkalpošanas līmeni. Norādīto iekārtu un materiālu nomaiņa ir iespējama ar ekvivalentām vai labākām iekārtām un materiāliem, Projektā paredzētām arhitektūras mazām formām pieļaujama citu ražotāju analogu dizainu risinājumi, iepriekš saskaņojot ar ainavu arhitektu.
- Visi labiekārtojuma elementi uzstādāmi atbilstoši ražotāja prasībām.
- Pirms visu labiekārtojuma elementu uzstādīšanas / izbūves, to vietu precizēšanai dabā jāpieaicina Arhitektūras un pilsētbūvniecības nodaļas pārstāvis,
- Visus esošus, pārvietojamus labiekārtojuma elementus pirms uzstādīšanas atjaunot, Esošās metāla konstrukcijas (norobežojošiem stabiem, atkritumu urnām un velostatīviem) jāattīra ar smilšu strūklu un mehāniski ar drāšu birstēm, Pēc attīrīšanas tās jāgruntē ar skābi saturošu prefkorozijas gruntī un jākrāso ar skābi saturošu krāsu līdz sāka bieżums sasniedz 160 µm, Norobežojošus stabu krāsa RAL-9017 (melna), jāatjauno atstarojošo uzlīmi, Velostatīvu krāsa RAL-1018 (dzeltena), Atkritumu urnas krāsa RAL-9017 (melna) no ārpuses un RAL-1018 (dzeltena) no iekšpuses, Pārvietojamus soliņus jāattīra, koka daļļas jānokrāso dabīgā koku krāsā, Pārvietojamos labiekārtojuma elementus jāuzstāda betona pamatos (skatīt TS-CD-5-5 lapu,)
- Veicot zemes darbus, nodrošināt esošo koku saknu aizsardzību būvdarbu skartajās zonās,
- Apstādījumu dobju un zāliena augšējās auglīgās kārtas iegūšanai izmantot pievestu auglīgo augsni,
- Pirms auglīgās augsnes ieklāšanas apstādījumu dobēs tās papildināmas ar organisko mēslojumu - kompostu (uz 100 m² pievienojamas ~1 t komposta) un minerālo mēslojumu - kālija hlorīdu (0,5 kg uz 100 m²) un superfosfātu (1 kg uz 100 m²),
- Stāda kvalitatīvus stādus. Stādobdenes caurmēram jābūt par 45-60 cm lielākam nekā tas ir sakņu kamolam, Pēc stādīšanas sakņu kamola augšdaļai jāatrodas vienā līmenī ar augsnes virskārtu,Sakņu kakls var atrasties nedaudz augstāk, jo augsne sabīdīsies, arī tas būs vienā līmenī ar augsnes virskārtu,
- Stādmateriāla parametrus, augu skaitu, stādīšanas attālumus un augu konteinera lielumus skatīt kopā ar projektēto augu specifikācijas tabulu,
- Stādu konteineros nepieciešīt mazākus kā nordlīts augu specifikācijas tabulā,
- Ja nav iespējams iegādāties attiecīgo augu vai tā šķirni, izvēlēties ekvivalentu sortimentu,
- Visiem apstādījumiem paredzēt ilgadīju vainaga veidošanu,
- Konteinera lielumu precizēt uz vietas stādaudzīttavā, Auga vidējais augstums vidēj (no pieaugušas auga izmēra, Konteinera lielums nav noteicošais, galvenokārt vērā stādaugu augstumus,
- Augus skatīt augu specifikācijas tabulā,
- Dobju detalizācijas skatīt kopā ar labiekārtojuma un apstādījuma plānu, skaidrojošo aprakstu, būvdarbu apjomu sarakstu,
- Projektēto augu specifikācijas tabulā norādīts skaits attiecīgajā dobē, kopējo augu skaitu skatīt būvdarbu apjomos,
- Drenāžas caurulēs vienam kolam nepieciešama 4,00 m garumā, Drenāžas caurulī apvij ap koka saknu kamolu, kur viens caurules gals atrodas virs zemes līmeņa otrs zem saknu kamola, Drenāžas caurules galam virs zemes līmeņa paredzēt noslēgtapu, lai caurulē pēc iespējas mazāk tiktu piesārņota,
- Vidējas frakcijas (fr. 20-40mm) priežu mizas mulčas uzbēršana ar rokām lapu kokiem h(vid)=8 cm, kas stādīti zālenā - ārpus zemsedzes augu, ziemeļu, dienvidu, zālvieža ziemeļu dobēm. Dobēm vietama priežu mizu mulča 6 cm biezumā (vidēju frakciju fr. 20-40 mm), Lapu kokiem priežu mizas mulčas apdobi veido 1,00 m diametrā ap koka stumbru,
- Projektā apstādījumu kompozīcijas risinājumu veido bērvi augoši koki un dobes no ziemeļiem, lapu krūmiem un grauzdāšiem, Projektā paredzētās ziemeļietes un grauzdāšies ir daudzgadīgi augi, kas pārziemo ar pazemes daļām, Ziemeļiešu un grauzdāšu sakņu sistēma ir seklā (0,10 - 0,20 m), tā nav kokosaina un ir viegli apsaimniekojama, Projektētos lapu kokus dobē veido krūmu grupas, kuru saknu sistēma pārsvarā sekla (0,20-0,40 m), saknu sistēma ir kokosaina, attiecīgie lapu koki ir viegli apsaimniekojami, Skatīt kopā ar dobju detalizācijas plānu un augu specifikācijas tabulu.

Lapu izkārtojuma shēma:

Būvniecības ierosinātājs: **VENTSPILS BRĪVOSTAS PĀRVALDE** **Reģ. Nr. 90000284085** **Jāņa ielā 19, Ventspilī, LV-3601**			Objekts: **Ostas ielas pārbūve posmā no Jāņa ielas līdz Dārzu ielai, Ventspilī**
Amats	Vārds, uzvārds	Paraksts	Datums
TS-CD vad.	Dzintra Dāle		20.06.2022
Izstrādātājs	Anna Gončarova		20.06.2022

Adrese: Ostas iela, Ventspils

Lapas nosaukums: **Labiekārtojuma plāns, Segumu izbūves plāns, Apstādījumu plāns**

SIA "BM-projekts" Būvkr.reģ.Nr. 7008-RA2 Ezīšū, Mārupes pag., Mārupes nov., LV-2166 Tālr.: +371 29702257

©All rights reserved
Objektivizējums saskaņā ar autortiesību likumu

Līgums Nr.: 6.1.1.0/17/E001-53
Arhīva Nr.: BM-V-2021/9
Mērogs: 1:250

Stadija	Lapas	Marka	Ras. Nr.
BP		TS-CD	6-2

A2.0