DOBJU DETALIZĀCIJAS PLĀNS DOBEI NR. 6
M 1:50

Dobju detalizācija / Dobe Nr.6

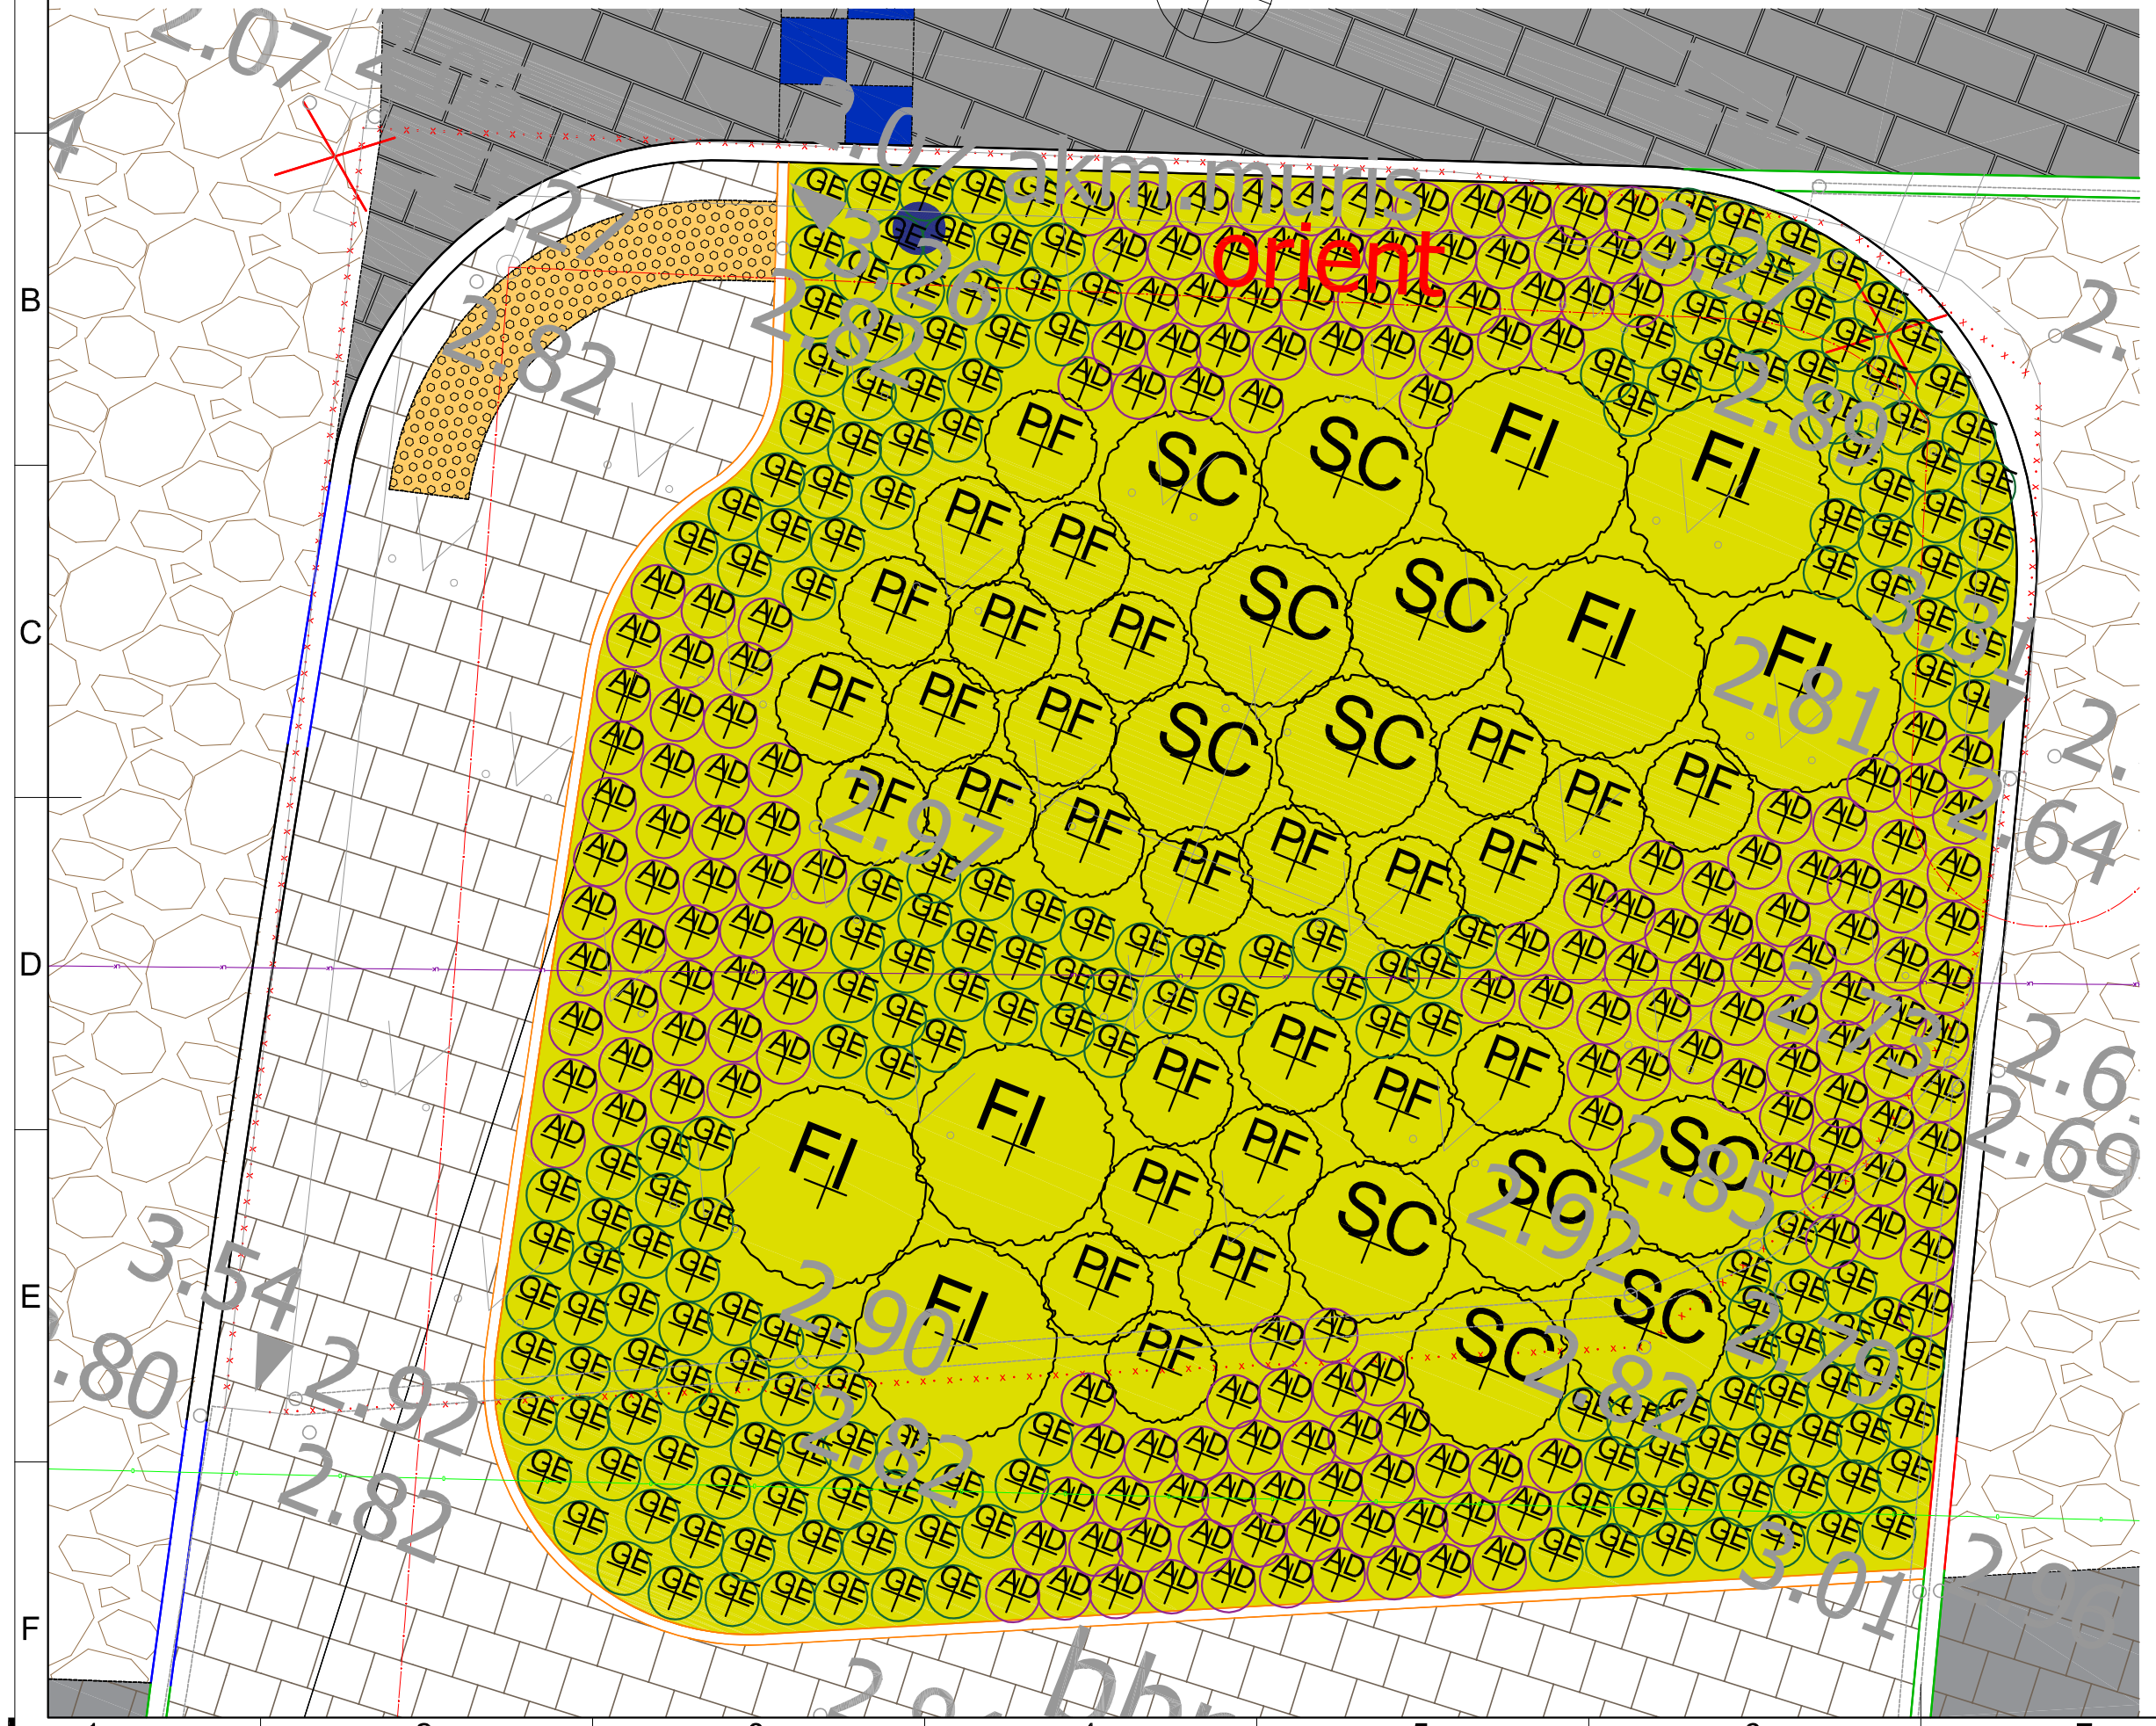

Augu specifikācija / Dobe Nr.6

Apzīm. Plānā	Latīniskais nosaukums, šķirne	Latviskais nosaukums	Ziedu/ lapojuma augstums (cm)	Ziedēšanas laiks	Stādīšanas attālums (cm)	Stādu daudzums (gab.)	Stāda konteinera izmērs	Piezīmes
LAPU KOKAUGU SARAKSTS								
FI	Forsythia x intermedia 'Spring Glory'	Vidējā forsītija, šķ.	200	IV	150	7	C10	Krūmam jābūt vismaz ar trīs skeletzariem, proporcionālu vainagu un labi attīstītu sakņu sistēmu, stāda augstums 40 - 70 cm
PF	Potentilla fruticosa 'Red Robin'	Parastā klinšrozīte, šķ.	60	VI-VIII	80	28	C10	
SC	Spiraea x cinerea 'Grefsheim'	Pelēkās spirejas šķ.	150 - 200	V-VI	120	11	C10	
ZIEMCIEŠU SARAKSTS								
AD	Aster dumosus 'Herbstgruss von Bresserhof'	Spilvenveida ziemastere, šķ.	50	X-XI	40	193	C1	
GE	Geranium 'Rozanne'	Gandrenes šķ.	50/40	VI-IX	40	206	C1,2	

PIEZĪMES:

- Projekta apstādījumu kompozicionālo risinājumu veido dobes no ziemcietēm, lapu kokiem un krūmiem un graudzālēm. Projektā paredzētās ziemcietes un graudzāles ir daudzgadīgi augi, kas pārziemo ar pazemes daļām, Ziemciešu un graudzāļu sakņu sistēma ir sekla (0,10 - 0,20 m), tā nav koksnaina un ir viegli apsaimniekojama, līdz ar to tie paredzēti virs esošām un projektētām inženierkomunikāciju tīkliem. Lapu krūmiem sakņu sistēma ir sekla (0,20-0,40 m), tā ir ir koksnaina. Lapu koki ir viegli apsaimniekojami.
- Skatīt kopā ar TS-CD-6-1 - TS-CD-6-3, skaidrojošo aprakstu un būvdarbu apjomiem.

Būvniecības ierosinātājs:			
VENTSPILS BRĪVOSTAS PĀRVALDE **Reģ. Nr. 90000284085** **Jāņa iela 19, Ventspils, LV-3601**			
Amats	Vārds, uzvārds	Paraksts	Datums
TS-CD vad.	Didzis Dāle		20.06.2022
Izstrādātājs	Anna Gončarova		20.06.2022

Objekts:
Ostas ielas pārbūve posmā no Jāņa ielas līdz Dārzu ielai, Ventspilī

Adrese:
Ostas iela, Ventspils

Lapas nosaukums:
Dobju detalizācijas plāns dobei Nr. 2

SIA "BM-projekts"
Būvk.reģ.Nr. 7008-RA2
Upesgrīvas iela 16,
Rīga, LV-1002
Tālr.: +371 29762257

©All rights reserved
©Izmantojams saskaņā ar autortiesību likumu

Līguma Nr.: 6.1.1.0/17/I/001-53
Arhīva Nr.: BM-V-2021/9
Mērogs: 1:50

Stadija	Lapas	Marka	Ras. Nr.
BP		TS-CD	7-4

A3.2