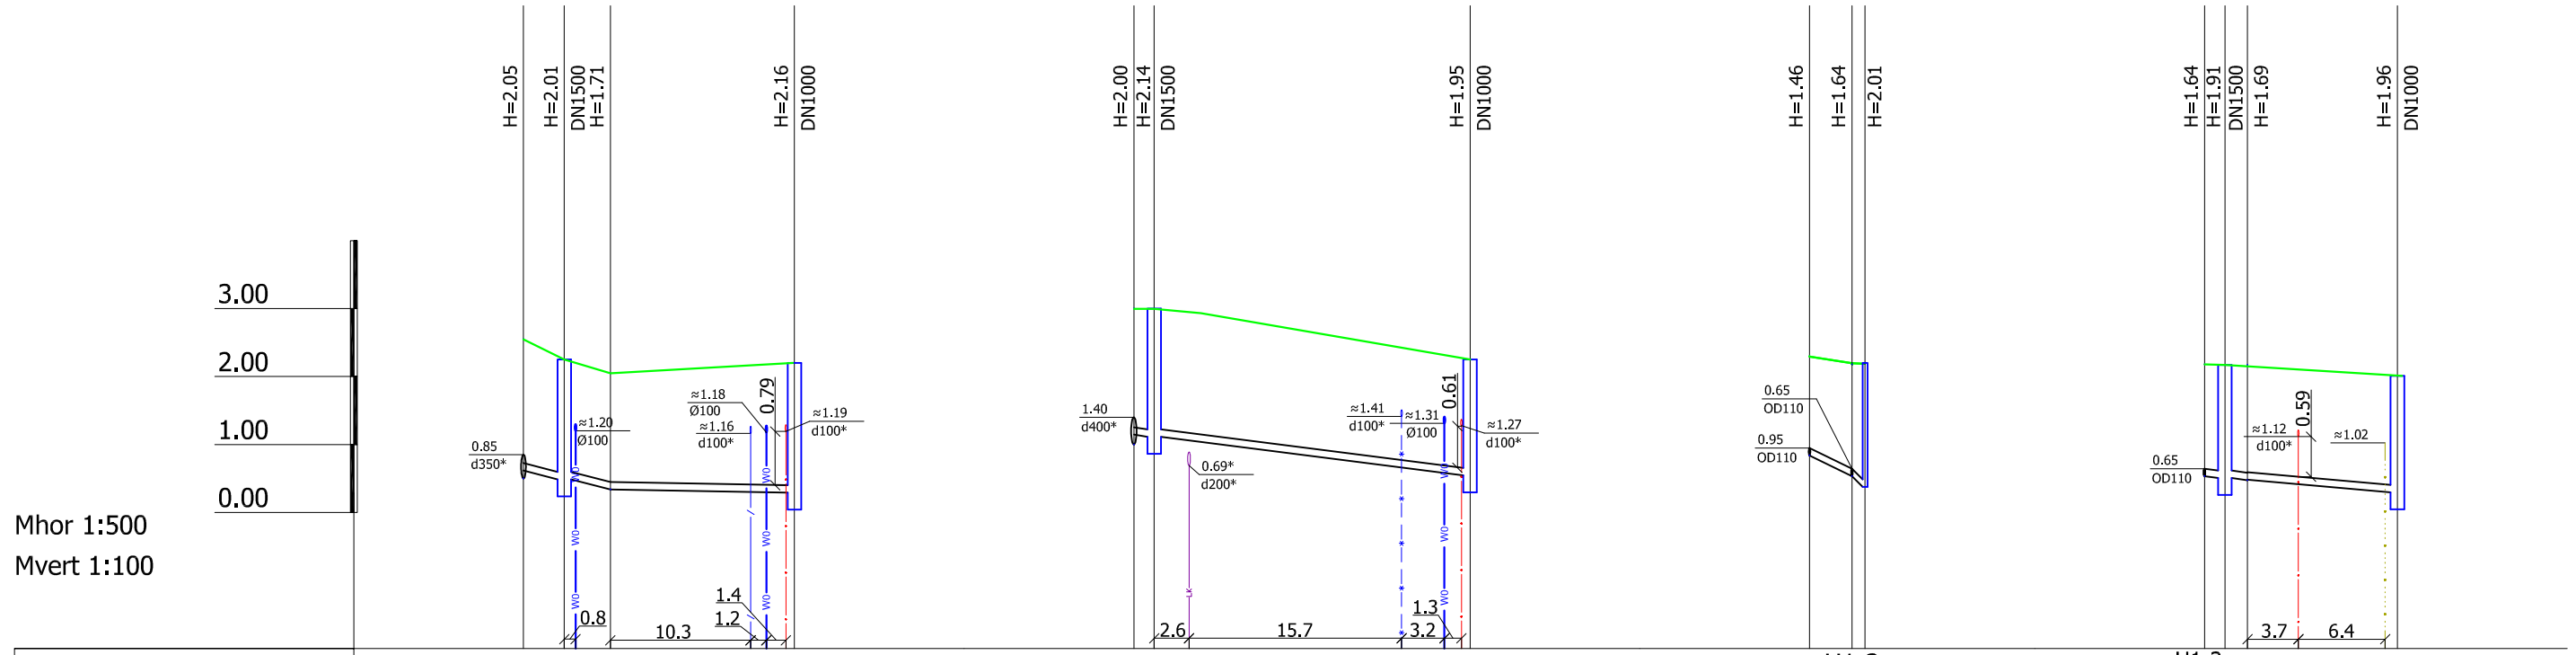
3.00
2.00
1.00
0.00
Mhor 1:500
Mvert 1:100
H=2.05
H=2.01
DN1500
H=1.71
H=2.16
DN1000
H=2.00
H=2.14
DN1500
H=1.95
DN1000
H=1.46
H=1.64
H=2.01
H=1.64
H=1.91
DN1500
H=1.69
H=1.96
DN1000
0.85
d350*
≈1.20
Ø100
≈1.18
Ø100
≈1.16
d100*
0.79
≈1.19
d100*
1.40
d400*
0.69*
d200*
≈1.41
d100*
≈1.31
Ø100
0.61
≈1.27
d100*
0.65
OD110
0.95
OD110
0.65
OD110
≈1.12
d100*
0.59
≈1.02
0.8
10.3
1.4
1.2
2.6
15.7
1.3
3.2
3.7
6.4

| | | |