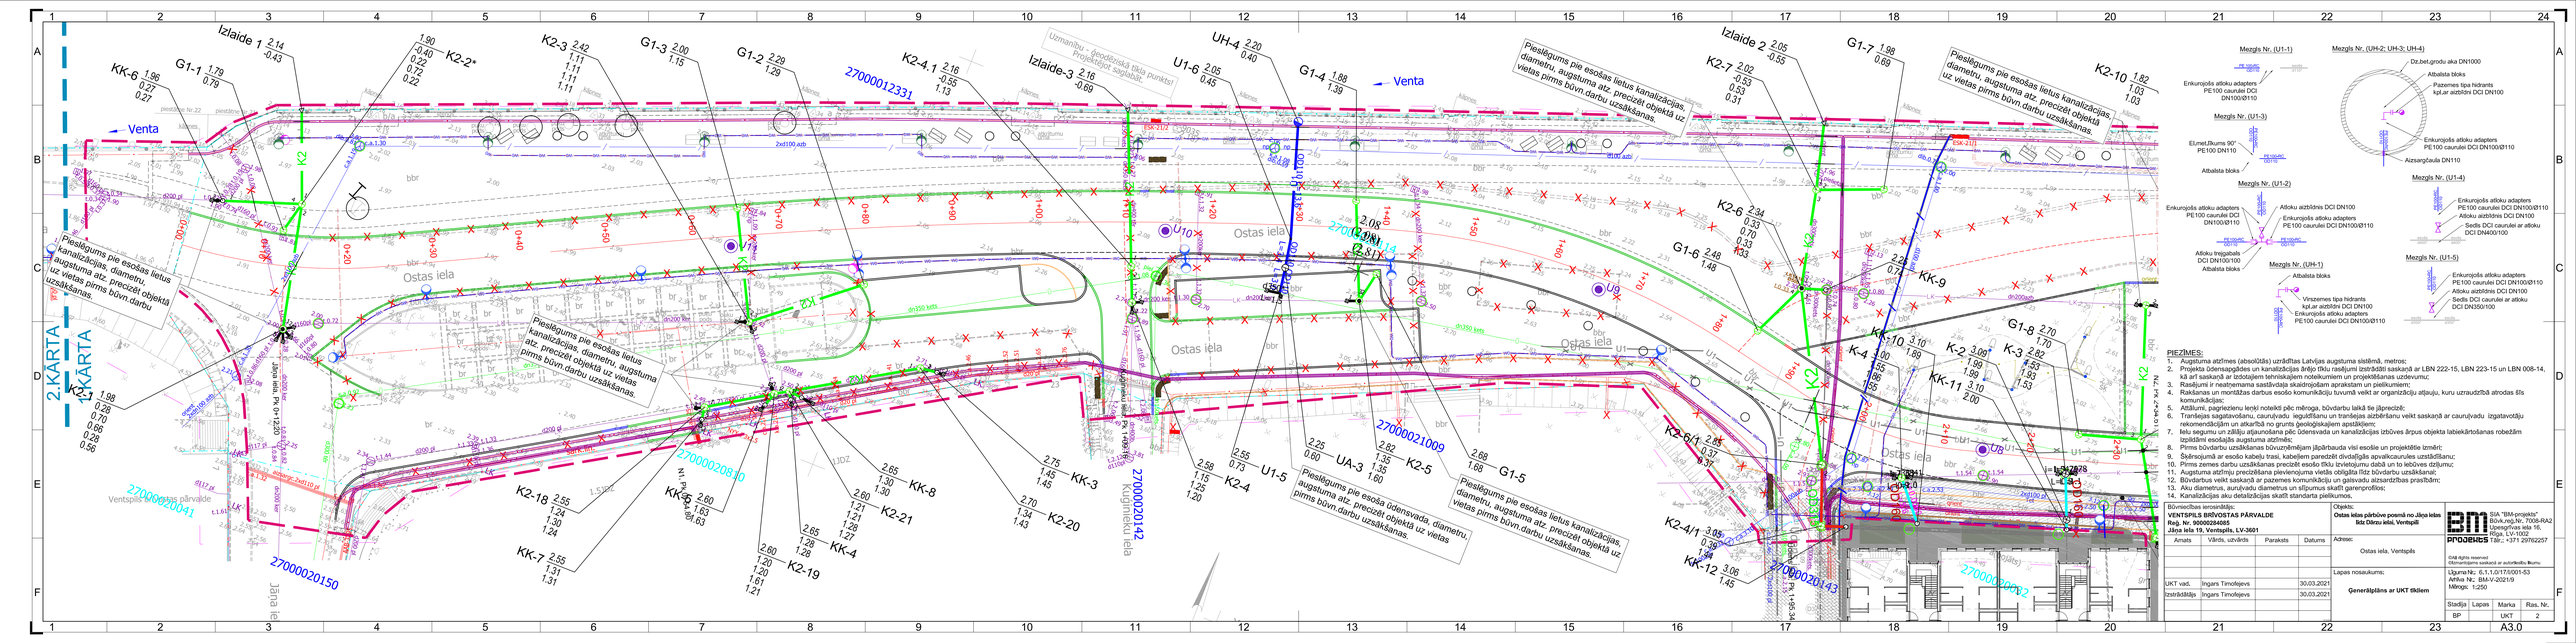
Izlaide 1
Izlaide 2
Izlaide 3
G1-1
G1-2
G1-3
G1-4
G1-5
G1-6
G1-7
G1-8
K2-1
K2-2*
K2-3
K2-4.1
K2-4
K2-5
K2-6
K2-6/1
K2-7
K2-10
K2-18
K2-19
K2-20
K2-21
K4-1
K4-2
K4-3
K4-4
K4-4/1
KK-1
KK-2
KK-3
KK-4
KK-5
KK-6
KK-7
KK-8
KK-9
KK-10
KK-11
KK-12
UH-4
U1-6
U1-5
UA-3
Venta
Ostas iela
Jāņa iela
Kuģinieku iela
Ventspils pārvalde
2.KĀRTA
2.KĀRTA
Pieslēgums pie esošas lietus kanalizācijas, diametru, augstuma atz. precizēt objektā uz vietas pirms būvn.darbu uzsākšanas.
Pieslēgums pie esošas lietus kanalizācijas, diametru, augstuma atz. precizēt objektā uz vietas pirms būvn.darbu uzsākšanas.
Pieslēgums pie esošas lietus kanalizācijas, diametru, augstuma atz. precizēt objektā uz vietas pirms būvn.darbu uzsākšanas.
Pieslēgums pie esošas lietus kanalizācijas, diametru, augstuma atz. precizēt objektā uz vietas pirms būvn.darbu uzsākšanas.
Pieslēgums pie esošas lietus kanalizācijas, diametru, augstuma atz. precizēt objektā uz vietas pirms būvn.darbu uzsākšanas.
Pieslēgums pie esošas lietus kanalizācijas, diametru, augstuma atz. precizēt objektā uz vietas pirms būvn.darbu uzsākšanas.
Pieslēgums pie esošā ūdensvada, diametru, augstuma atz. precizēt objektā uz vietas pirms būvn.darbu uzsākšanas.
Pieslēgums pie esošas lietus kanalizācijas, diametru, augstuma atz. precizēt objektā uz vietas pirms būvn.darbu uzsākšanas.
Uzmanību - ģeodēziskā tīkla punkts! Projektēšanā saglabāt!
27000012331
27000020142
27000020143
27000020150
27000020041
27000020840
27000021009
27000020042
Mezgls Nr. (U1-1)
Mezgls Nr. (UH-2; UH-3; UH-4)
Mezgls Nr. (U1-3)
Mezgls Nr. (U1-4)
Mezgls Nr. (U1-2)
Mezgls Nr. (U1-5)
Mezgls Nr. (UH-1)
PIEZĪMES:
1. Augstuma atzīmes (absolūtās) uzrādītas Latvijas augstuma sistēmā, metros;
2. Projekta ūdensapgādes un kanalizācijas ārējo tīklu rasējumi izstrādāti saskaņā ar LBN 222-15, LBN 223-15 un LBN 008-14, kā arī saskaņā ar ģeoloģiskiem tehniskajiem noteikumiem un projektēšanas uzdevumu;
3. Rasējumi ir neatņemama sastāvdaļa skaidrojošam aprakstam un pielikumiem;
4. Rakšanas un montāžas darbus esošo komunikāciju tuvumā veikt ar organizāciju atļauju, kuru uzraudzībā atrodas šīs komunikācijas;
5. Attālumi, pagriezienu lenķi noteikti pēc mēroga, būvdarbu laikā tie jāprecizē;
6. Transējas sagatavošanu, caurulvadu iegulšanu un tranšejas aizbēršanu veikt saskaņā ar caurulvadu izgatavotāju rekomendācijām un atkarībā no grunts ģeoloģiskajiem apstākļiem;
7. Ielu segumu un zālāju atjaunošanu pēc ūdensvada un kanalizācijas izbūves ārpus objekta labiekārtošanas robežām izpildāmi esošajās augstuma atzīmēs;
8. Pirms būvdarbu uzsākšanas būvuzņēmējam jāpārbauda visi esošie un projektētie izmēri;
9. Šķērsojumā ar esošo kabeļu trasi, kabeļiem paredzēt divdaļīgās apvalkcaurules uzstādīšanu;
10. Pirms zemes darbu uzsākšanas precizēt esošo tīklu izvietojumu dabā un to ietilpes ziņējumu;
11. Augstuma atzīmju precizēšana pievienojuma vietās obligāta pirms būvdarbu uzsākšanas;
12. Būvdarbus veikt saskaņā ar pazemes komunikāciju un galvaspilsētas aizsardzības prasībām;
13. Aku diametrus, aurumvadu diametrus un slīpumus skatīt garenprofilos;
14. Kanalizācijas aku detalizācijas skatīt standarta pielikumos.
Būvniecības ierosinātājs:
VENTSPILS BRĪVOSTAS PĀRVALDE
Reģ. Nr. 90000284005
„Jāņa iela 19, Ventspils, LV-3601
Amats | Vārds, uzvārds | Paraksts | Datums
UKT vad. | Ingars Timofejevs | 30.03.2021
Izstrādāja | Ingars Timofejevs | 30.03.2021
Objekts:
Ostas ielas pārbūve posmā no Jāņa ielas līdz Dārzu ielai, Ventspilī
Adrese:
Ostas iela, Ventspils
Lapas nosaukums:
Ģenerālplāns ar UKT tīkliem
SIA "BM-projekts"
BūvL,reģ.Nr. 7008-RA2
Upesgrīvas iela 16,
Rīga, LV-1002
Tālr.: +371 29762257
BM PROJEKTS
©All rights reserved
Objekta projekts izstrādāts ar programmatūru Brumo
Līguma Nr.: 6.1.1.0/17/I/001/I-53
Arhīva Nr.: BM-V-2021/9
Mērogs: 1:250
Stadija | Lapas | Marka | Kas. Nr.
BP | | UKT | 2
A3.0