


Baista montāža uz albatistienas

Baista montāža uz betona pamatā

Sadalīnes K4 montāžas skice

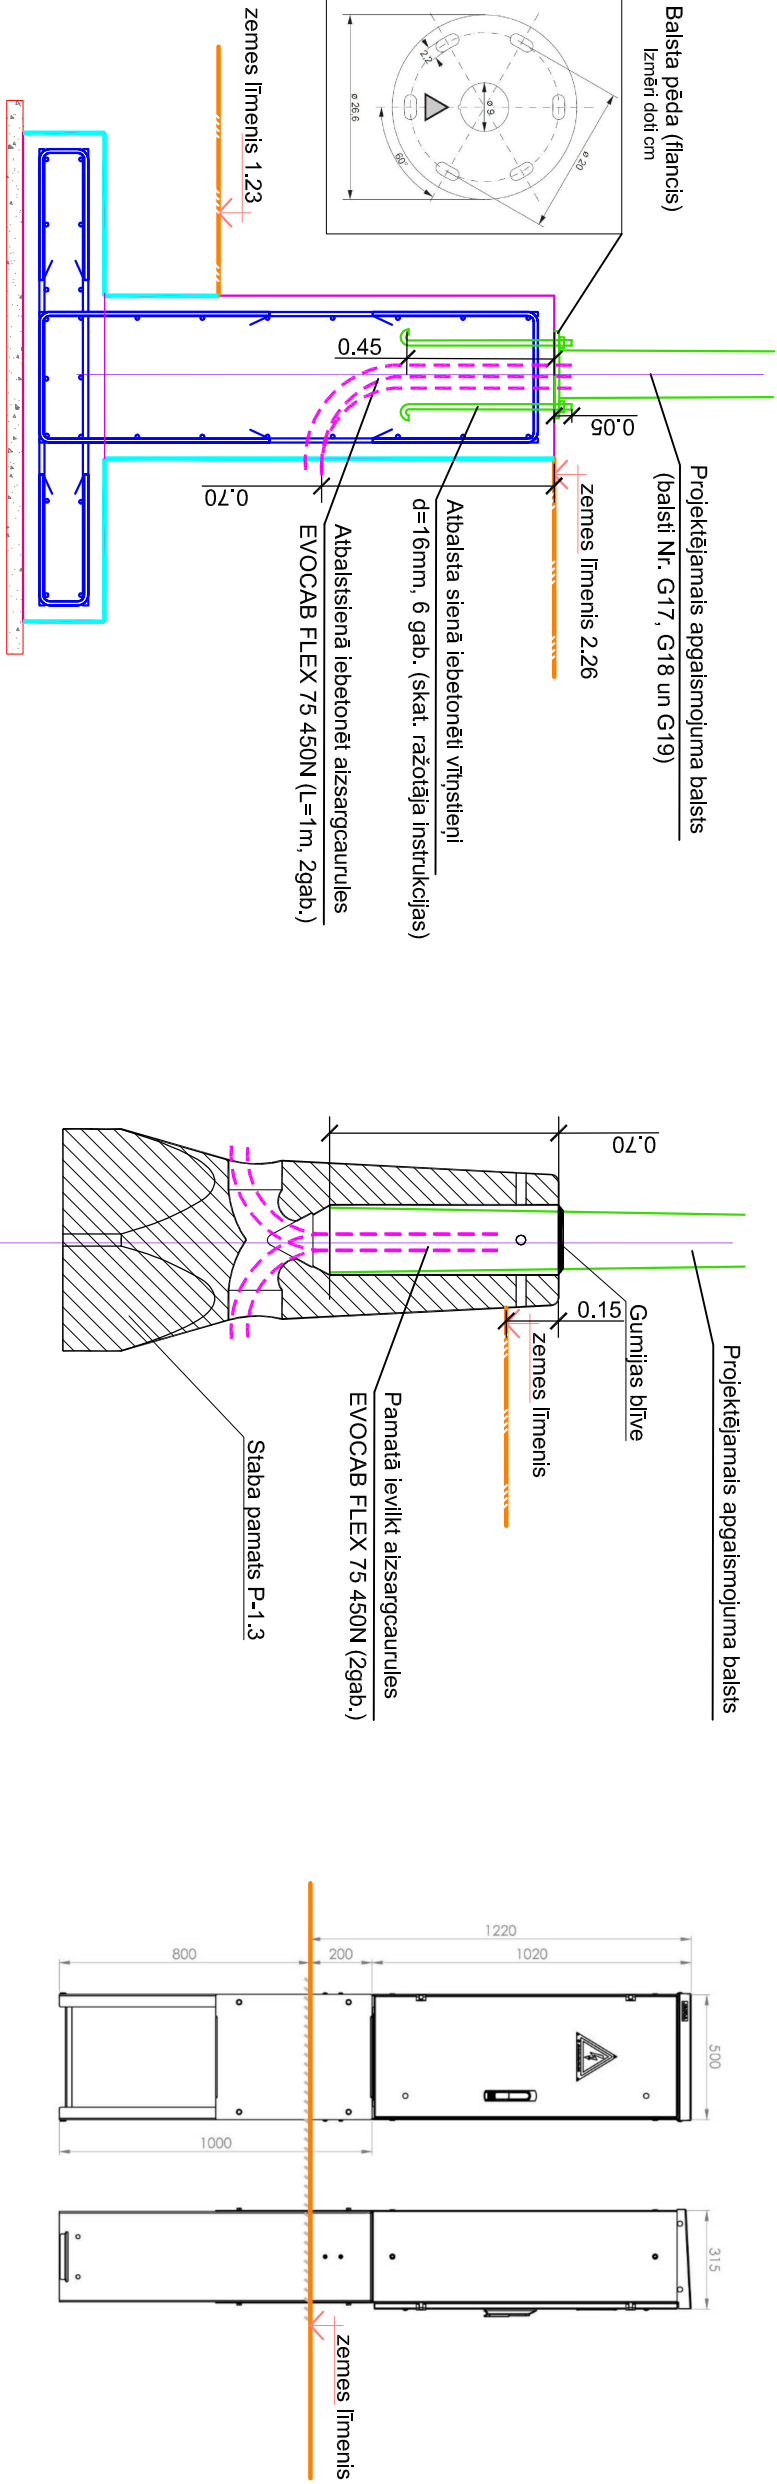

Būvniecības ierosinātājs: VENTSPĪLS BRĪVOSTĀS PARVALDE Reģ. Nr. 9000284085 Jāņa iela 19, Ventspils, LV-3601				Objekts: Ostas ielas pārbūve posmā no Jāņa ielas līdz Dārzu ielai, Ventspilī			
Amats	Vārds, uzvārds	Paraksts	Datums	Adrese: Ostas iela, Ventspils			
				Lapas nosaukums:			
ELT d. vad.	Māris Vīoliņš		04.10.2022	Baistu un sadalīņu montāžas risējumi			
Izstrādātājs	Māris Vīoliņš		04.10.2022				
				Sadalīja Lapas			
				SIA "BM-projekts" Būv. reģ. Nr. 7008-R42 Upesgrīvas iela 16, Rīga, LV-1002 Mērogs: ©All rights reserved Izstrādātais projekts ir aizsargāts likumu			
				Līguma Nr.: 6.1.10/17/001-53 Arhīva Nr.: BM-V-2021/9			
				Marka			
				Ras. Nr.			
				4			