U=230/400V

APGAISMOJUMA SHĒMA

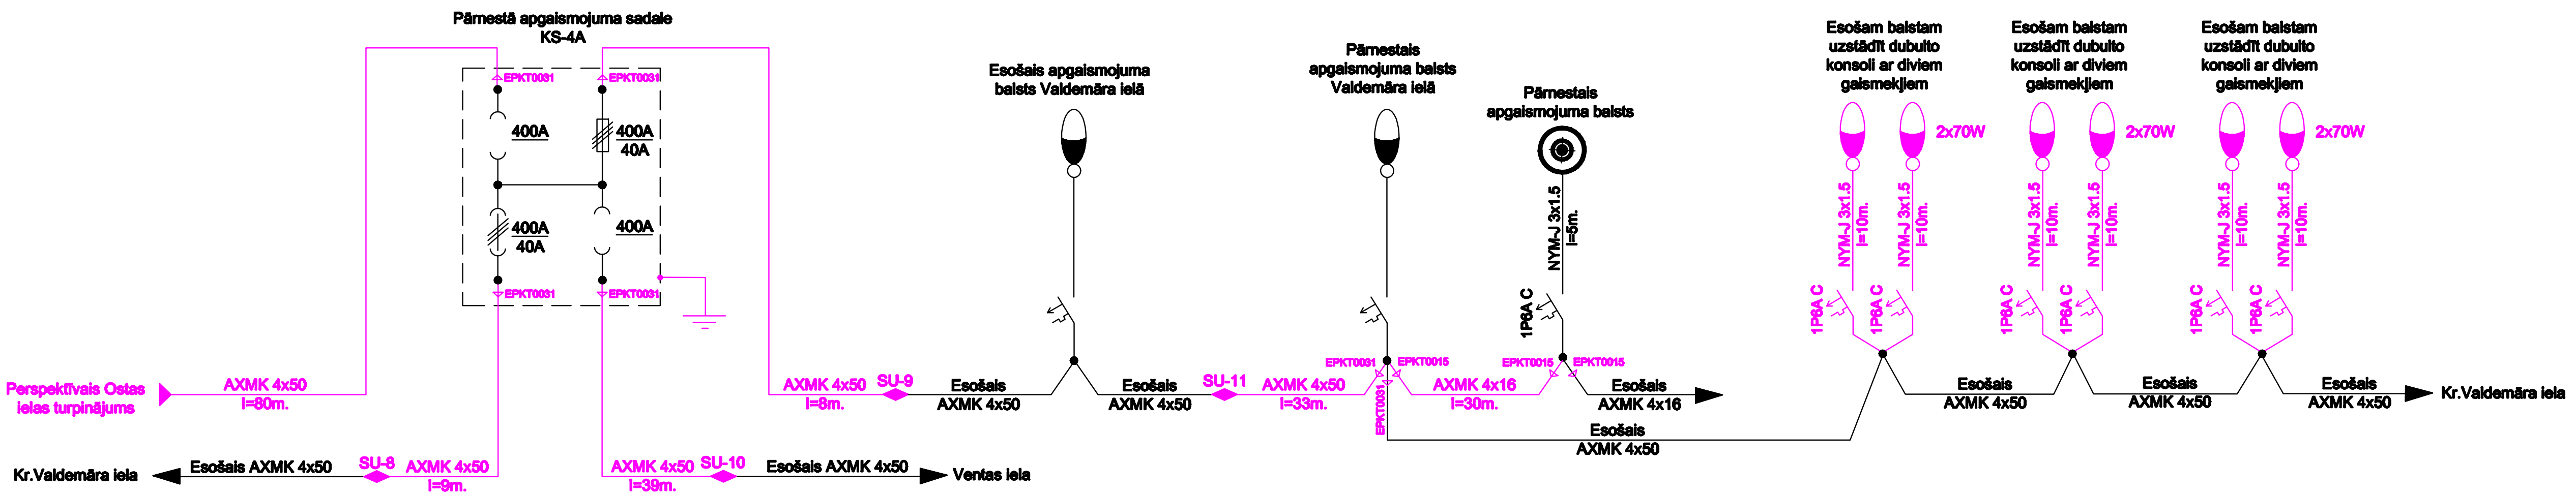

Grafiskie apzīmējumi

- projektējamie kabeļi un iekārtas
- esošie vai citā projektā iekļautie kabeļi un iekārtas

Piezīmes: Projekta sastāvu un vispārīgos rādījumus skatīt lapā ELT-1.

Objekts: "Ventspils br?vostas p?rvaldes ku?u st?v?šanas piest?tnei piegulošs teritorijas K.Valdem?ra iel? 6, Ventspil? labiek?rtojuma rekonstrukcija – 1.k?rta"					
Pas?t?t?js: Ventspils br?vostas p?rbalde				Nr. 2013-10-060	
Amats	Uzv?rds	Paraksts	Datums	Principshēma. Apgaismojuma tīkl.	Stadija Lapa M?rogs
ELT da?as vad.	G.Bandenieks		16.12.2013.		TP ELT-4 –
Projekt?ja	G.Bandenieks		16.12.2013.		