


Plans

M 1:100

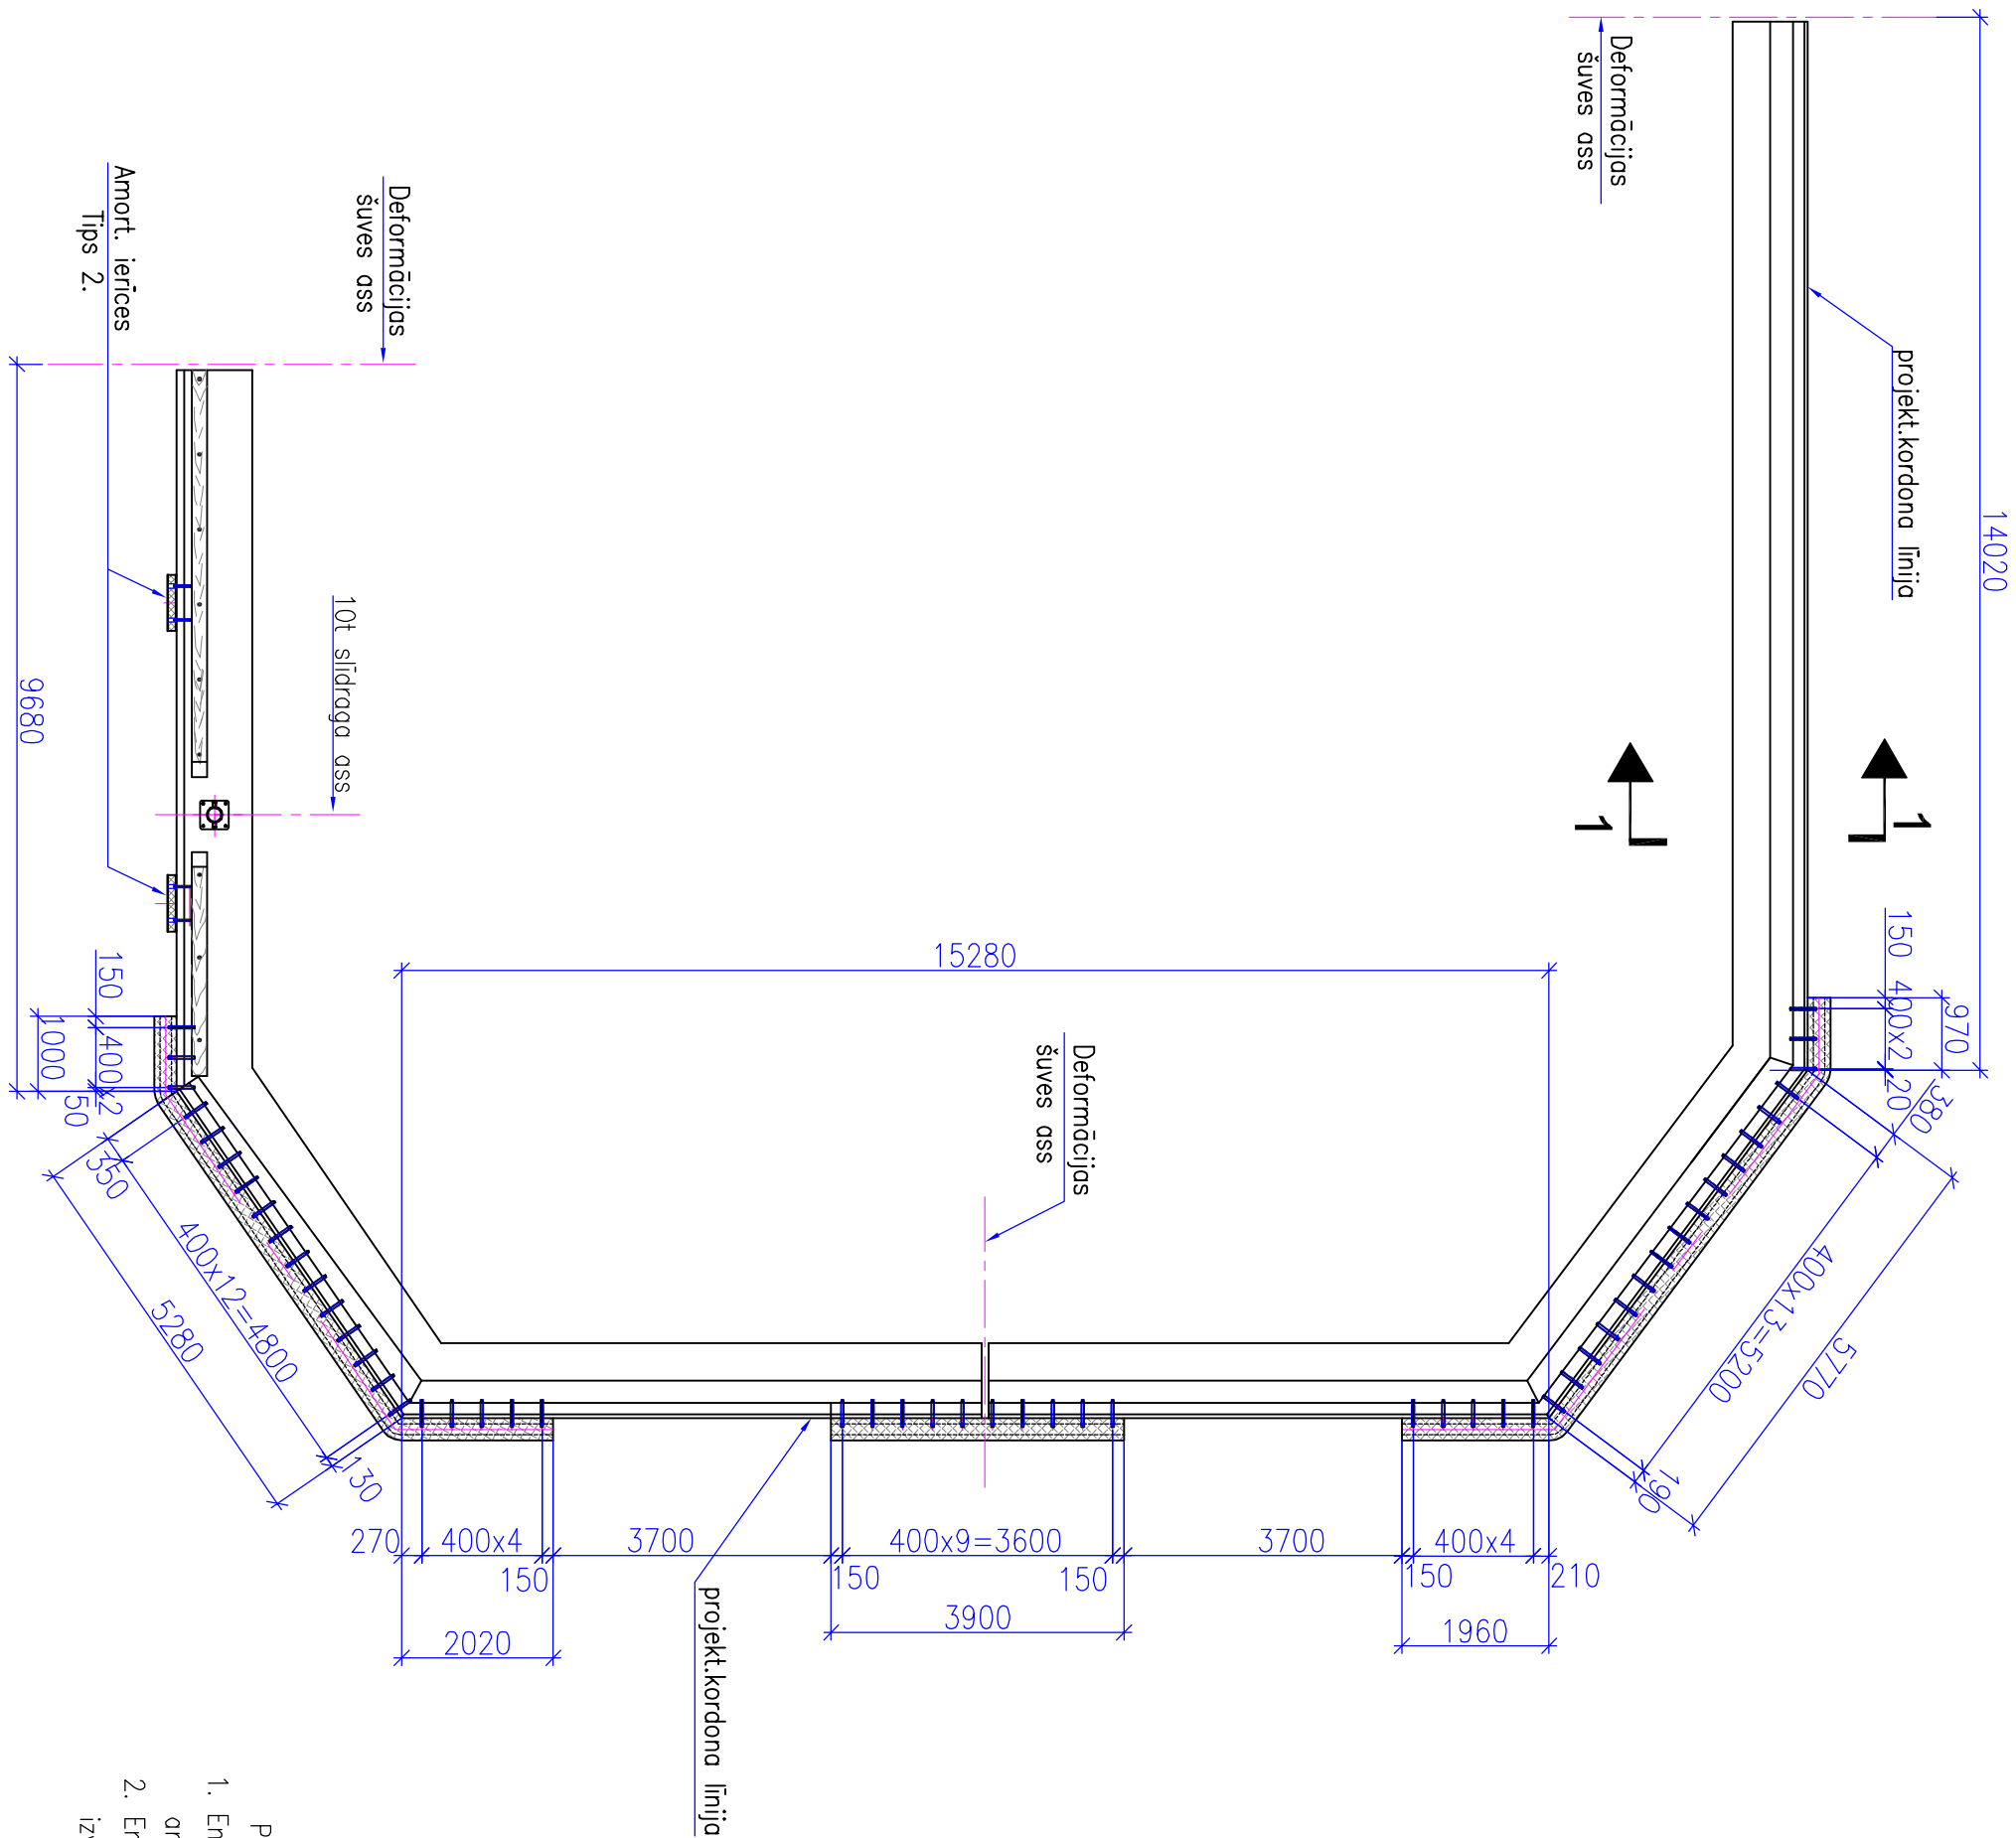


Piezīmes

1. Enkursrūves un šabloni tiek piegādāti komplektā ar amortizācijas ierīcēm.
2. Enkursrūves tiek stiprinātas uz līmes iepriekš dzelzsbetona virsma, izveidotos urburos ar diametru 35mm.

GRIEZUMS 1-1

M 1:20

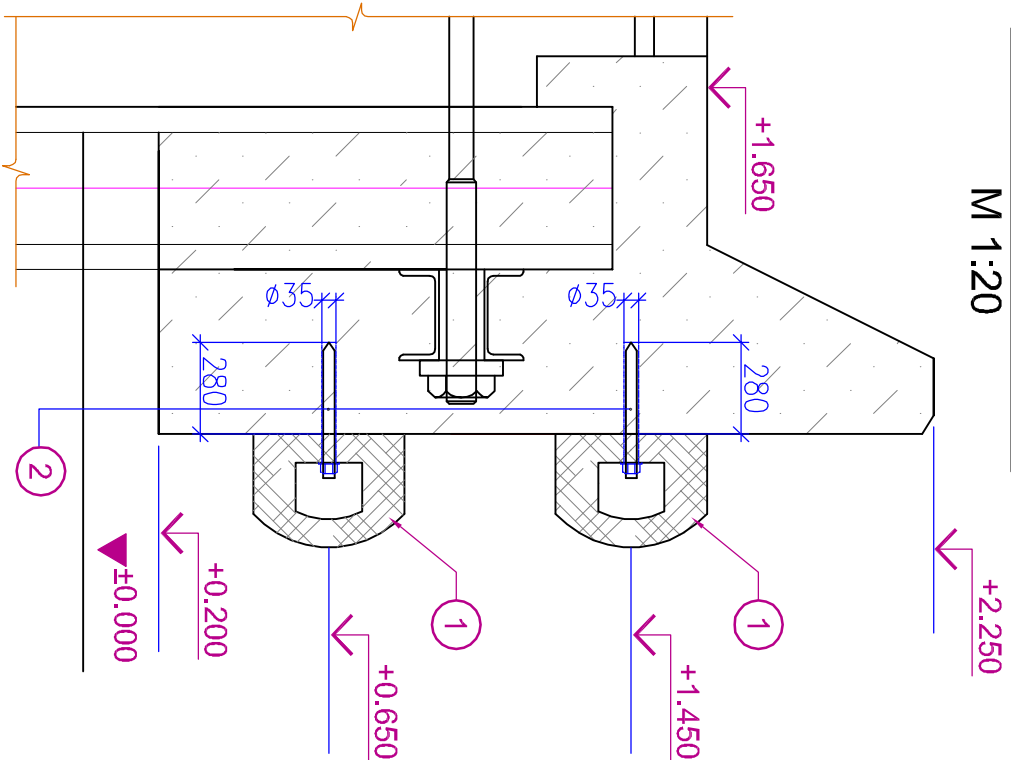

SPECIFIKĀCIJA (1gab.)							
Elementa marka	Poz. Nr.	Apzīmējums	Nosaukums	Daudz.	Masa, kg.		Piezīmes
					1poz.	visas	
2gab.	1	analogiski	DD400x300 L _{kopā} =21400	1			
	2	TRELLEBORG Marine Systems	Enkurskrūve EC2, M30x360	53			

[illegible]