


BETONA BRUĢA IEKLĀŠANAS PLĀNS (FRAGMENTS)

VENTSPILS BRĪVOSTAS PĀRVALDES KUGU STĀVĒŠANAS PIESTĀTŅU RENOVĀCIJAI VALDEMĀRA IELĀ Nr.6, VENTSPILĒ.

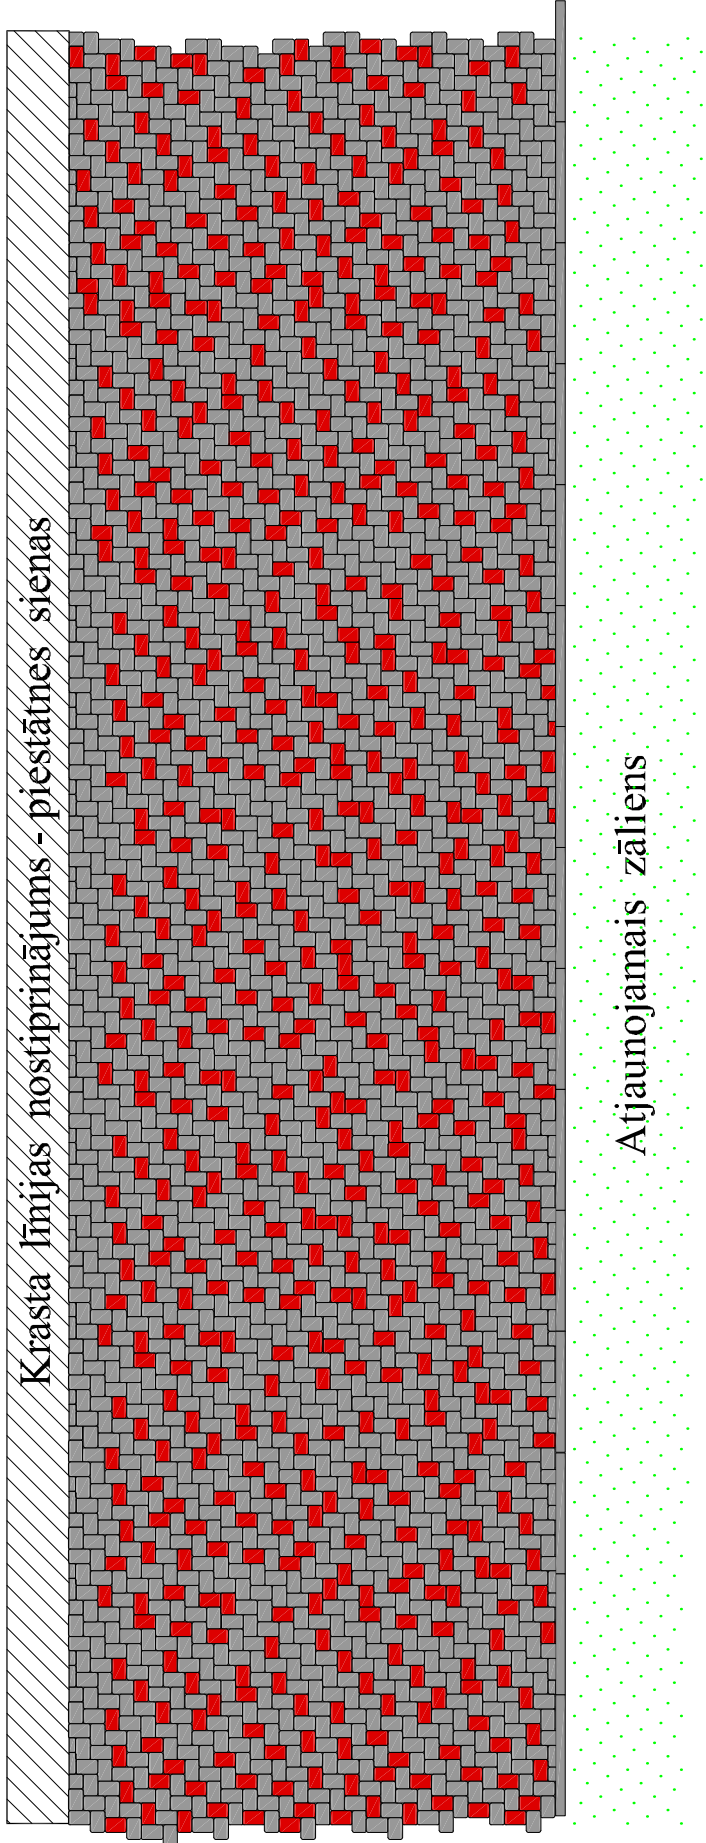

Piezīmes:

1. Apmalu un betona bruģakmens segumu izbūves augstuma atzīmes skatīt segu izbūves vertikālā plānojumā lapās ĢP1A-4, ĢP2A-4, ĢP3A-4, ĢP4A-4;
2. Betona bruģa laukumu, iebrauktuvi un ietvju nosprašanas un ģeometriskos izmēru datus skatīt lapās ĢP1A-4, ĢP2A-4, ĢP3A-4, ĢP4A-4;
3. Betona bruģa laukumu, iebrauktuvi un ietvju segu konstrukciju izbūves biežumus skatīt lapās ĢP1A-5, ĢP2A-5, ĢP3A-5, ĢP4A-5;
4. Piestātņu laukumu seguma izbūvei pielietot jaunu NOSTALITH-L betona bruģi pelēkā un sarkanā krāsās;
5. Bruģakmeņi pietātņu laukumu segumu pamatrakstā: pelēks NOSTALITH-L 70,00% no kopējās platības; sarkans NOSTALITH-L 30,00% no kopējās platības;
6. Laukumu, iebrauktuvi un ietvju segumu izbūvei pielietoto betona bruģa veidi, salikumi un krāsas saskaņotas ar blakus esošo ielu betona bruģa segumiem;
7. Betona bruģa segumu izbūves darbu laikā pieļaujamais betona bruģa veidu, salikumu un krāsu atbilstību korekcijas pēc "Pasūtītāja" vai pilsētas domes APN norādījumiem, par izdarītajām izmaiņām un korekcijām informējot būvprojekta vadītāju un projekta ĢP dalas autoru.

[illegible]